


PLANTA BAIXA
 Escala: 1:100

SUPERFICIES VÁLIDAS	
PLANTA BAIXA	10.441,00
PLANTA 1	4.001,00
PLANTA 2	4.001,00
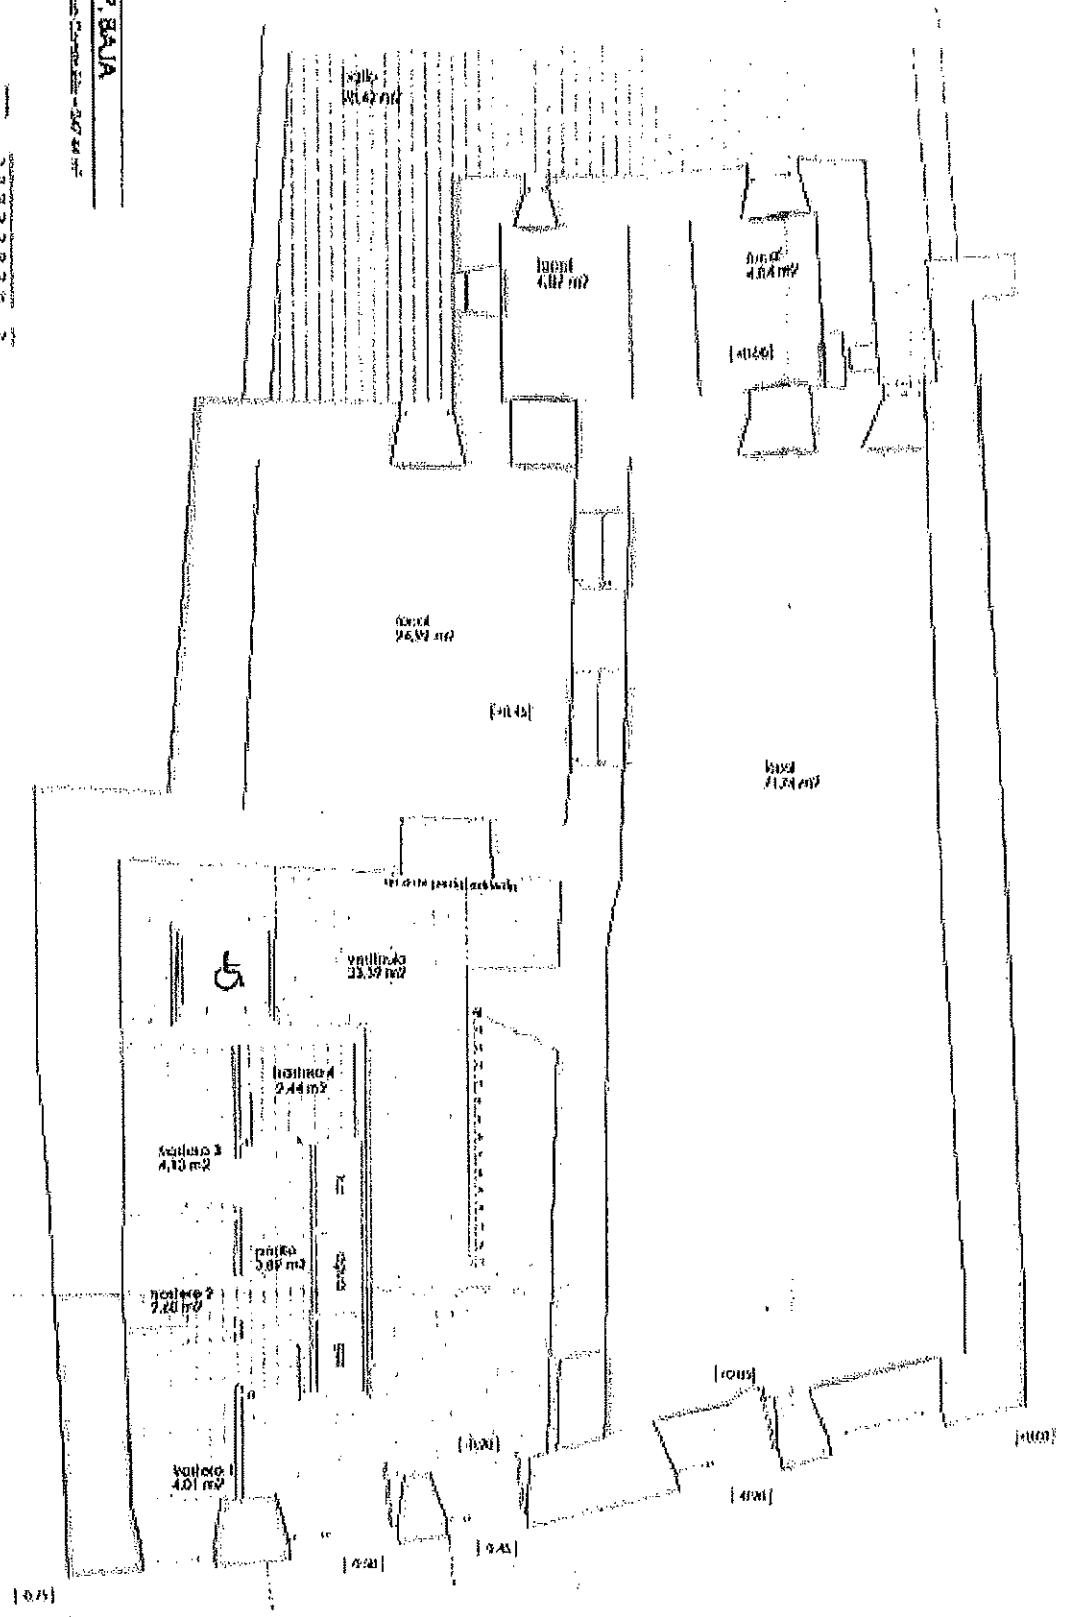

PLANTA BAIXA