


## RINCONADA DO MIÑO 8

PLANTA BAIXA  
CORRIAS

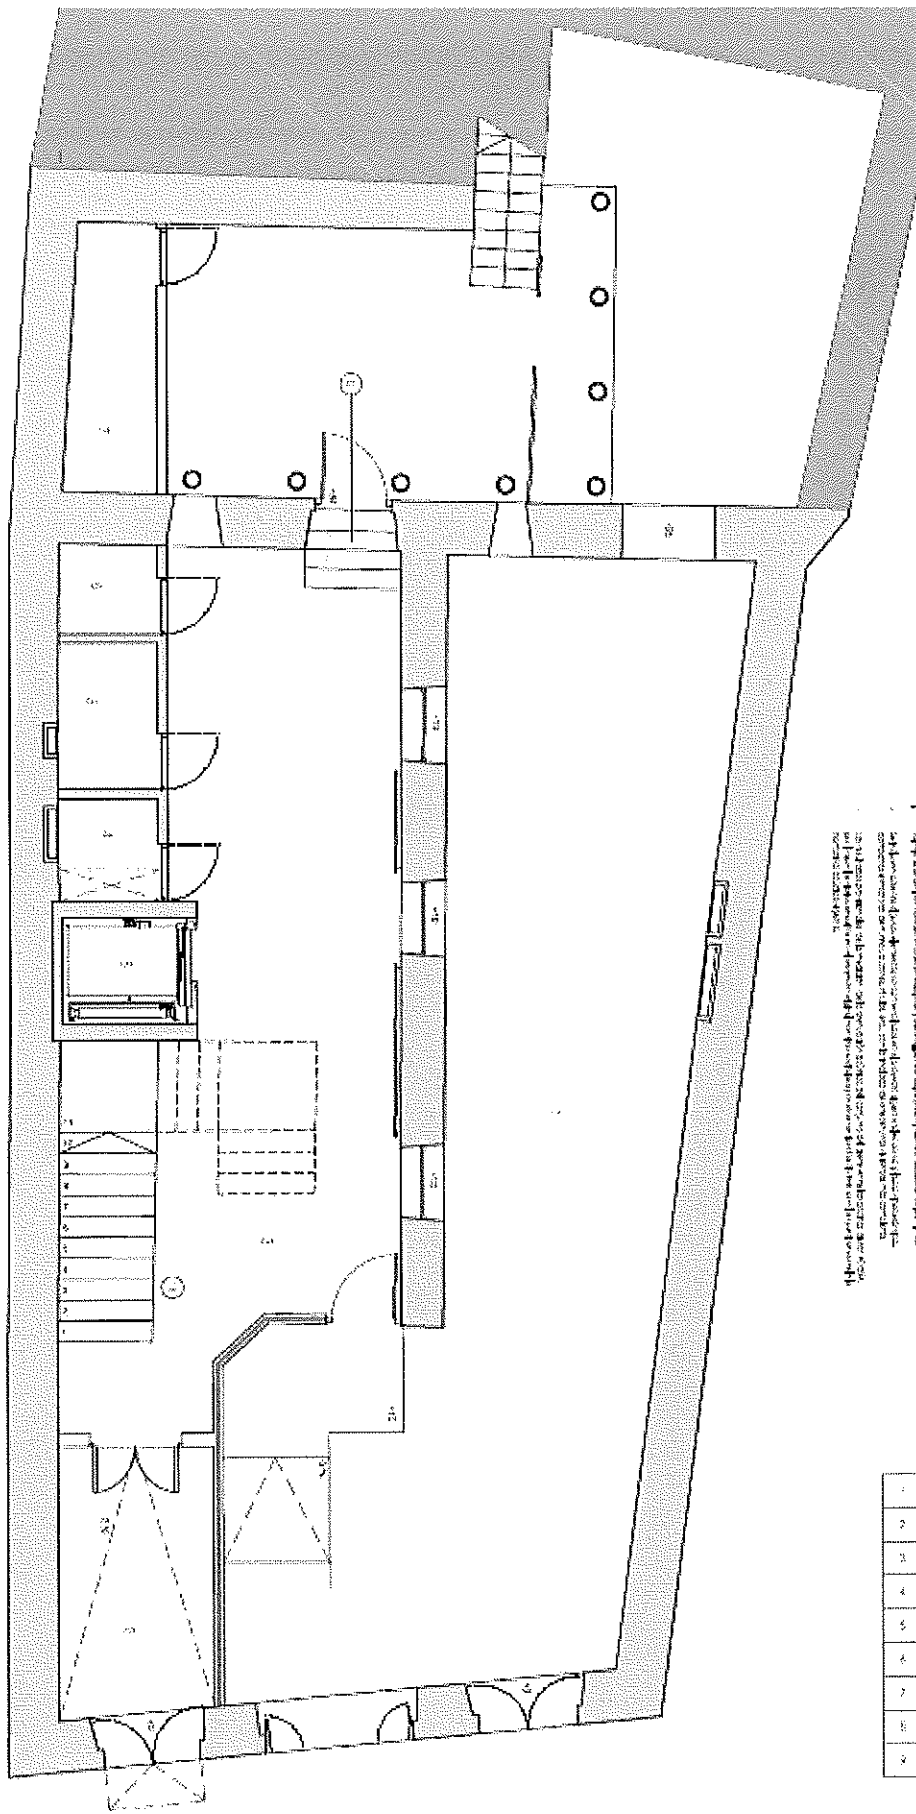

1. PASO PÚBLICO AL PABLO TRABEADO  
 2. RUTADA PROVISORIA PARA MUEVAJIDOS  
 3. PASILLO DE DISTRIBUCIÓN  
 4. CLARRO DE FONTANERÍA  
 5. CLARRO DE ELECTRICIDAD  
 6. CLARRO DE RECOMUNICACIONES  
 7. CLARRO DE GAS  
 8. ASCENSOR  
 9. ESCALERAS

PLANTA BAIXA	SUPERFICIE (m <sup>2</sup> )
1. PASO PÚBLICO AL PABLO TRABEADO	70,10 m <sup>2</sup>
2. RUTADA PROVISORIA PARA MUEVAJIDOS	1,32 m <sup>2</sup>
3. PASILLO DE DISTRIBUCIÓN	40,41 m <sup>2</sup>
4. CLARRO DE FONTANERÍA	2,14 m <sup>2</sup>
5. CLARRO DE ELECTRICIDAD	3,35 m <sup>2</sup>
6. CLARRO DE RECOMUNICACIONES	1,85 m <sup>2</sup>
7. CLARRO DE GAS	4,85 m <sup>2</sup>
8. ASCENSOR	1,47 m <sup>2</sup>
9. ESCALERAS	5,91 m <sup>2</sup>
TOTAL PLANTA BAIXA	140,64 m <sup>2</sup>


PLANTA BAIXA

R/Miño, 26

**P. BAIXA**  
 Escala: 1:100


**SUPERFÍCIES M<sup>2</sup>**

Escalero 1	4,23 m <sup>2</sup>
Escalero 2	7,20 m <sup>2</sup>
Escalero 3	4,13 m <sup>2</sup>
Escalero 4	2,44 m <sup>2</sup>
Planta	3,89 m <sup>2</sup>
Vestíbulo	23,39 m <sup>2</sup>
Local 1	4,16 m <sup>2</sup>
Local 2	4,04 m <sup>2</sup>
Local 3	26,97 m <sup>2</sup>
Local 4	11,81 m <sup>2</sup>
<b>Total</b>	<b>82,46 m<sup>2</sup></b>

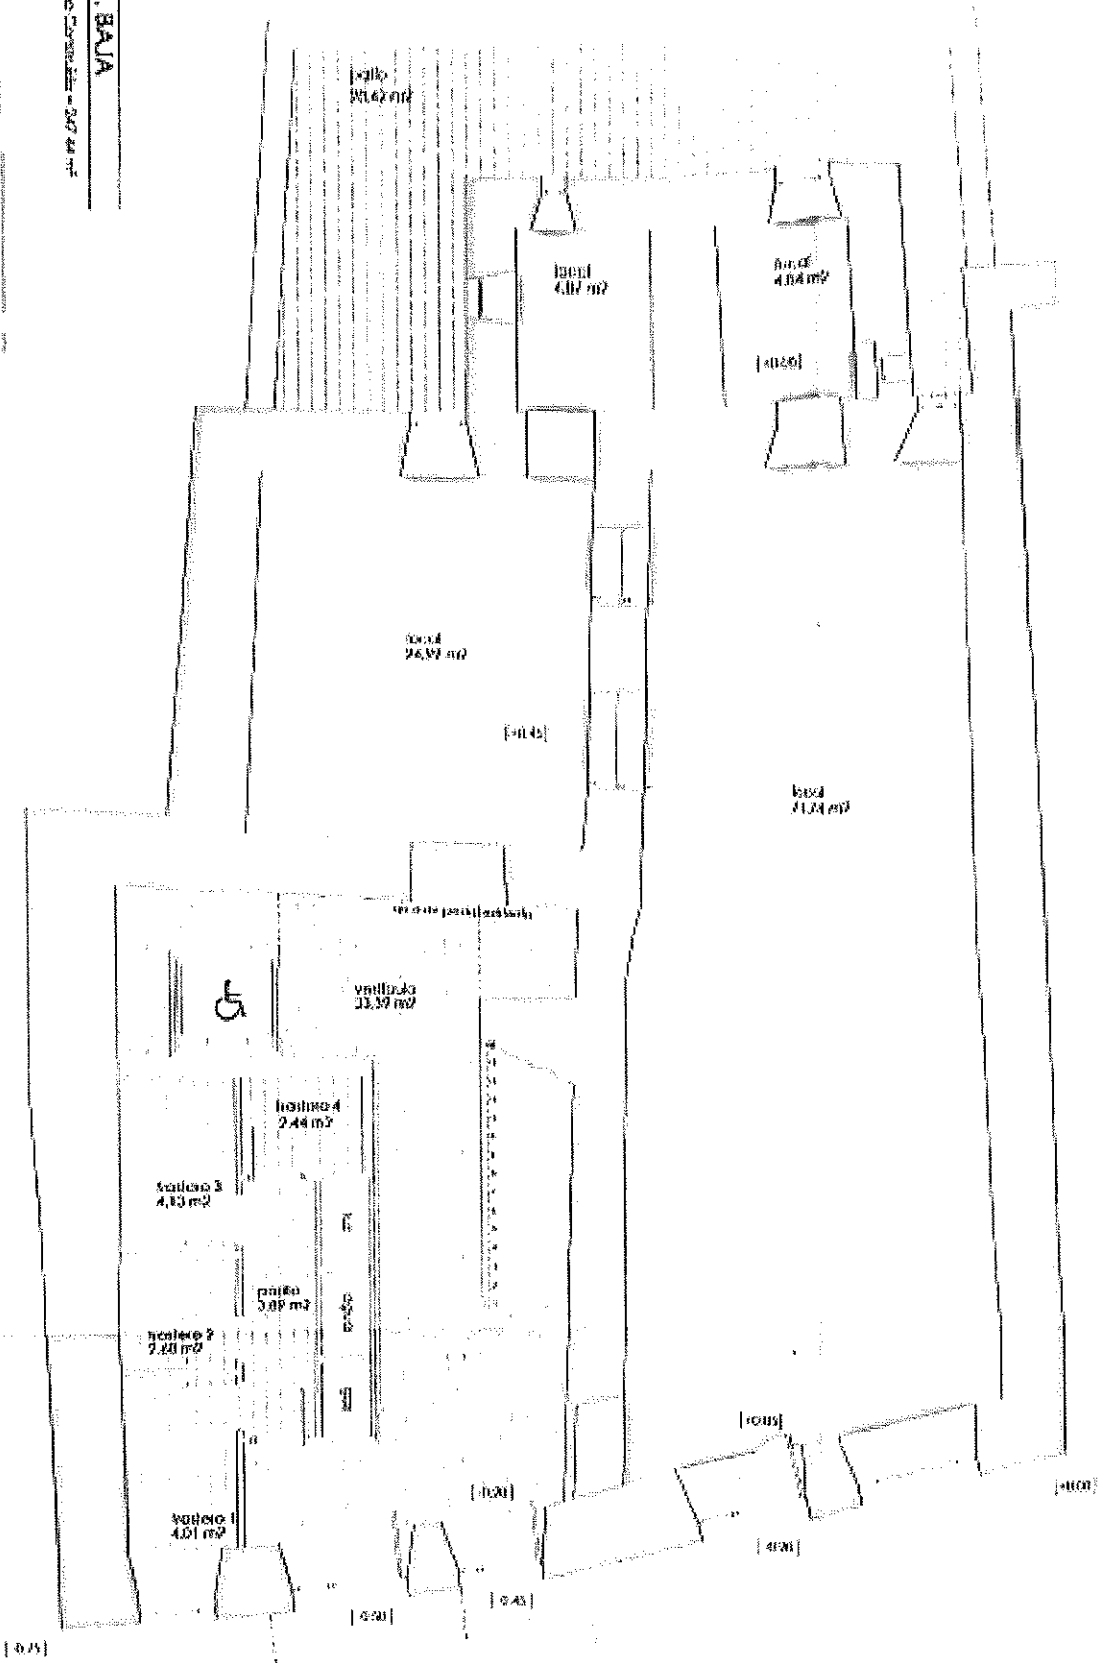


**PLANTA BAIXA**

R/Miño, 32

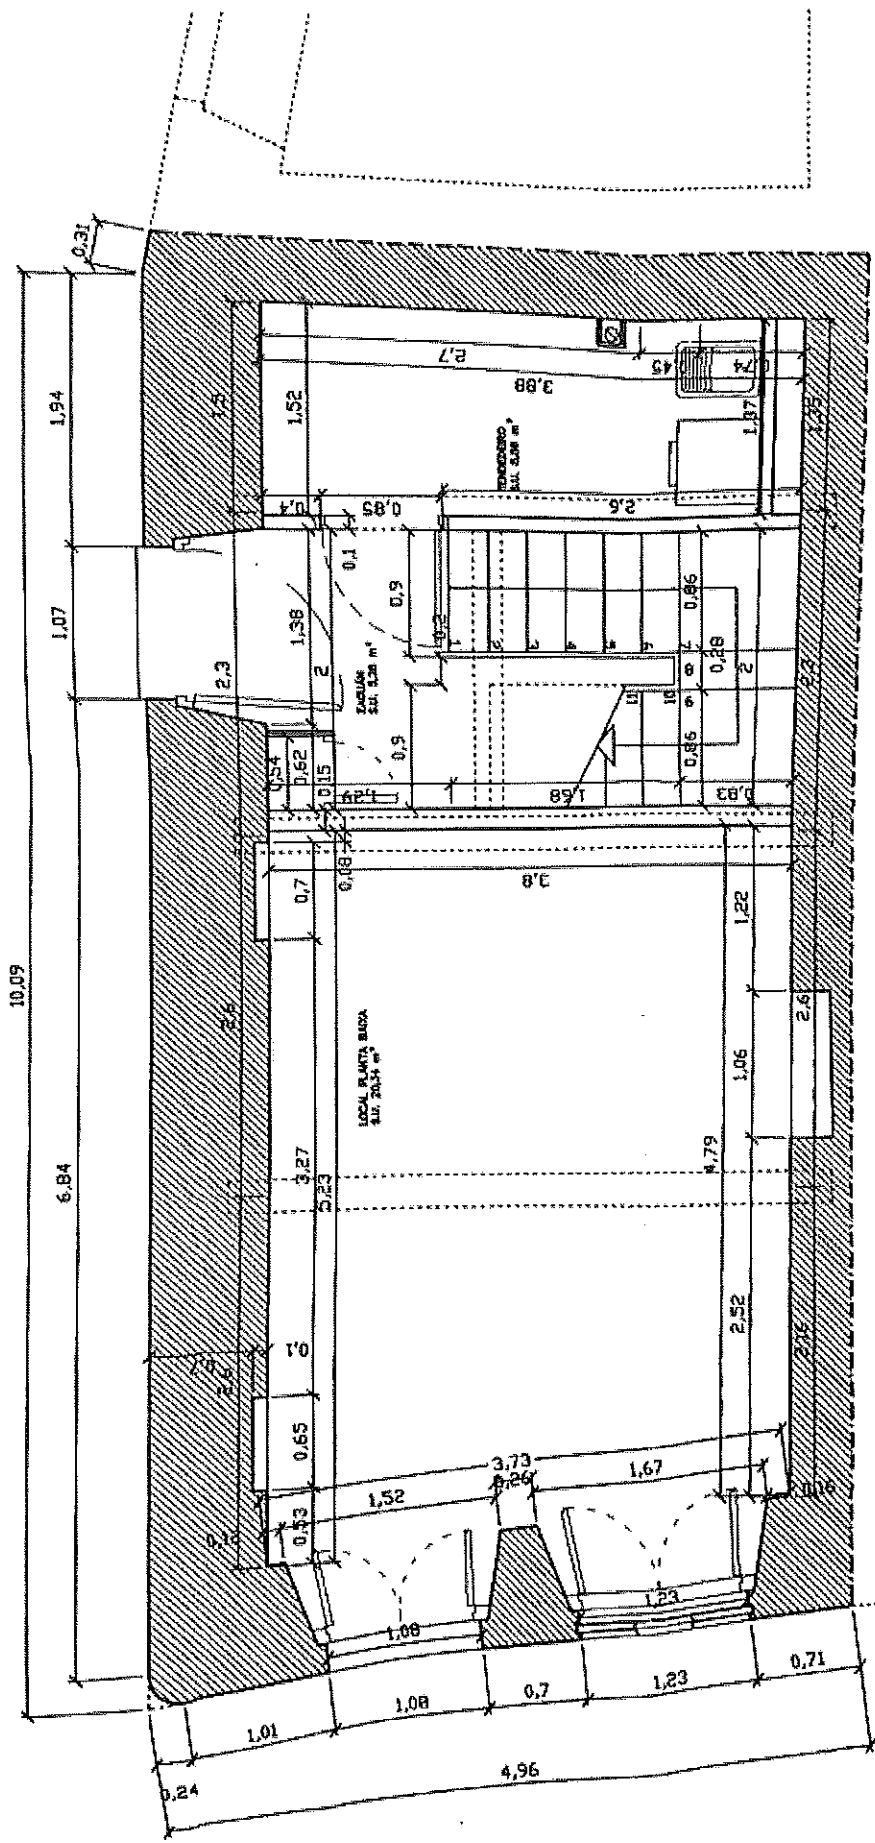

PLANTA BAIXA

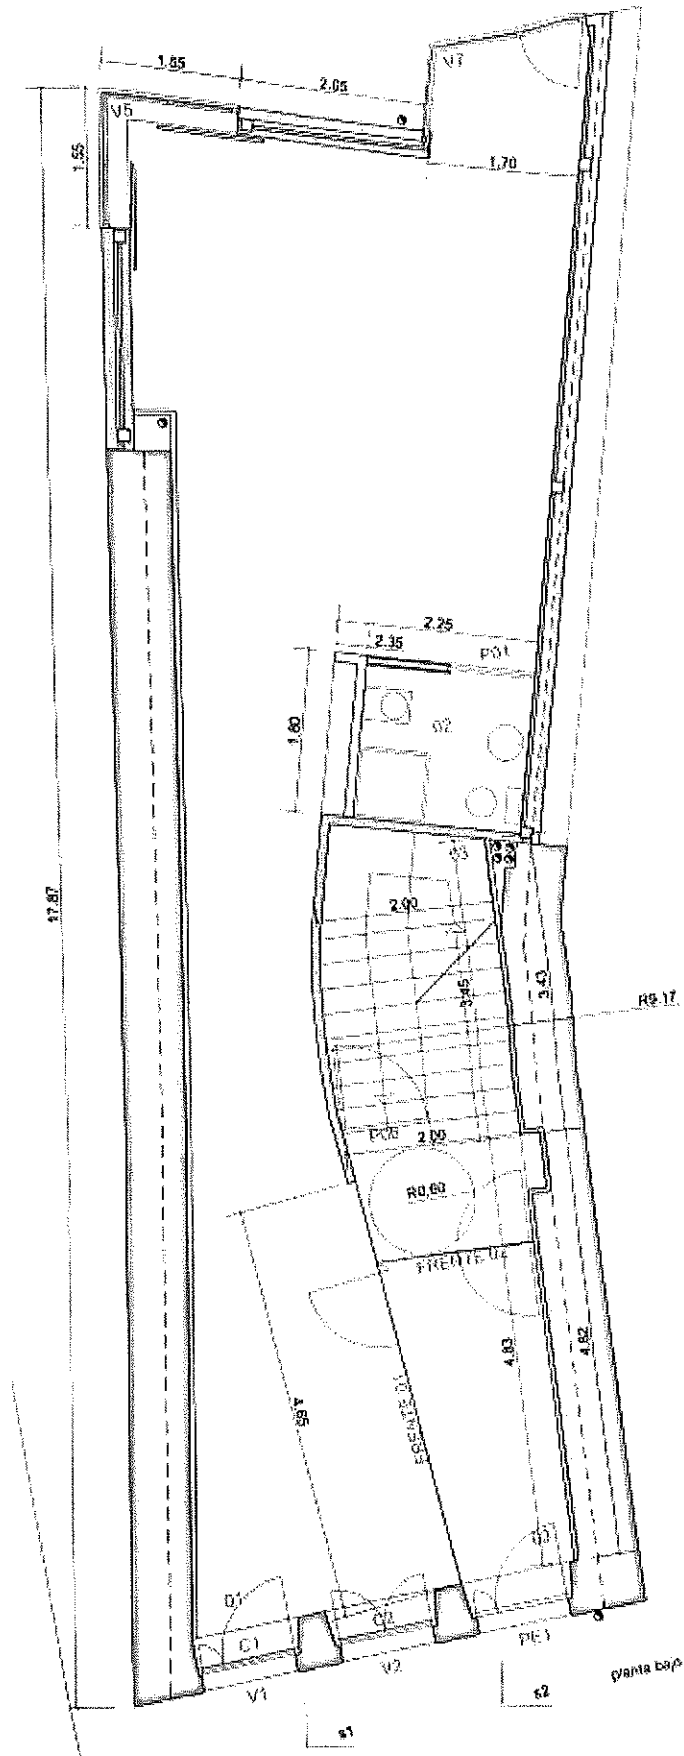

CUADRO DE SUPERFICIES  
 LOCAL COMERCIAL P. BAJA


UTILES

01 101m<sup>2</sup>  
 02 329m<sup>2</sup>

01 LOCAL COMERCIAL  
 02 ASEO

PLANTA BAJA

R/Tinería, 24

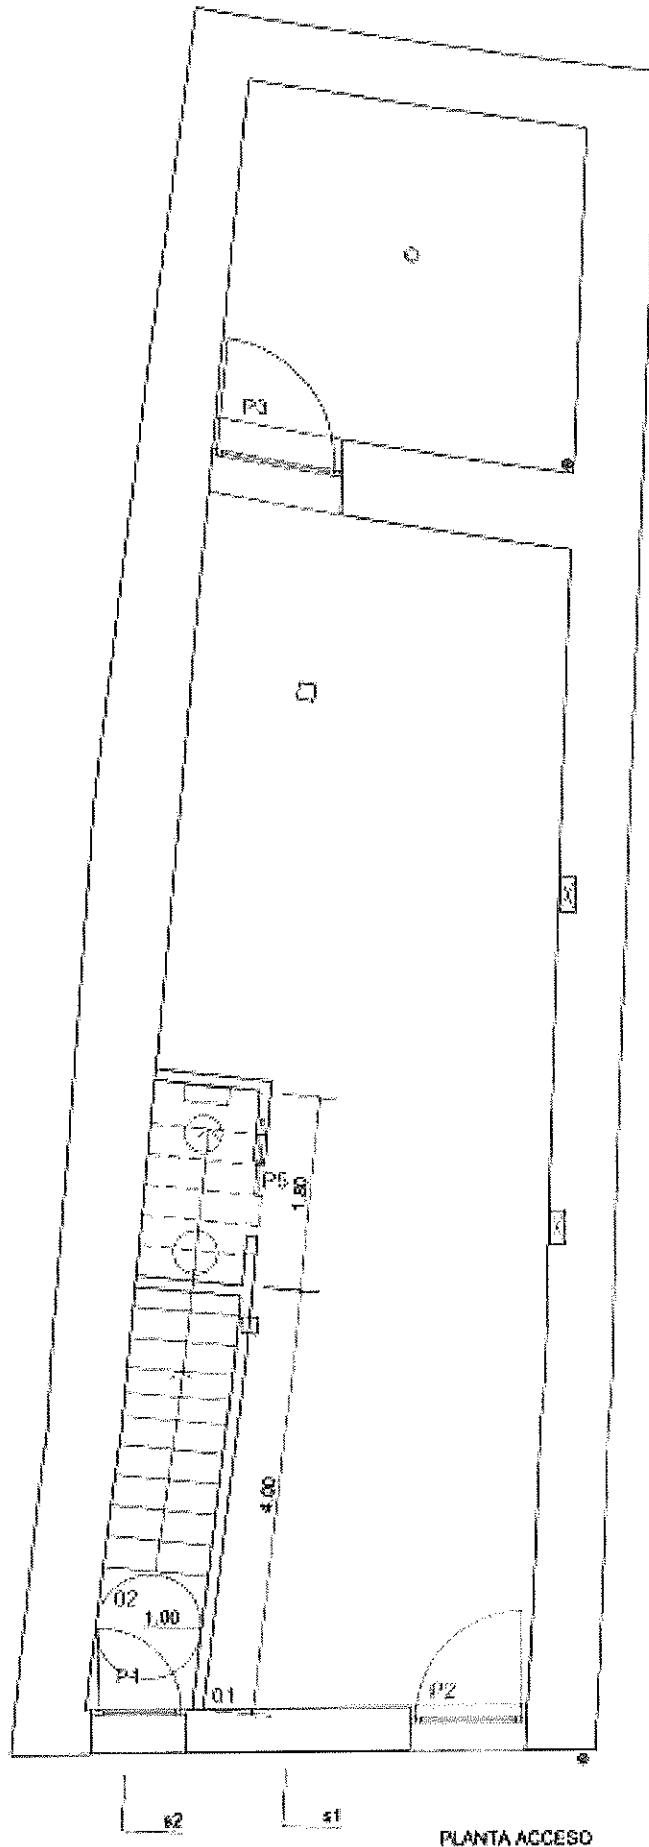


CUADRO DE SUPERFICIES	UTILES
VIVIENDA PLANTA BAJA	
01 BAÑO-COMERCIAL	37.20m <sup>2</sup>
02 ESCALERA	3.05m <sup>2</sup>

PLANTA ACCESO


PLANTA BAIXA

R/Tinería, 44

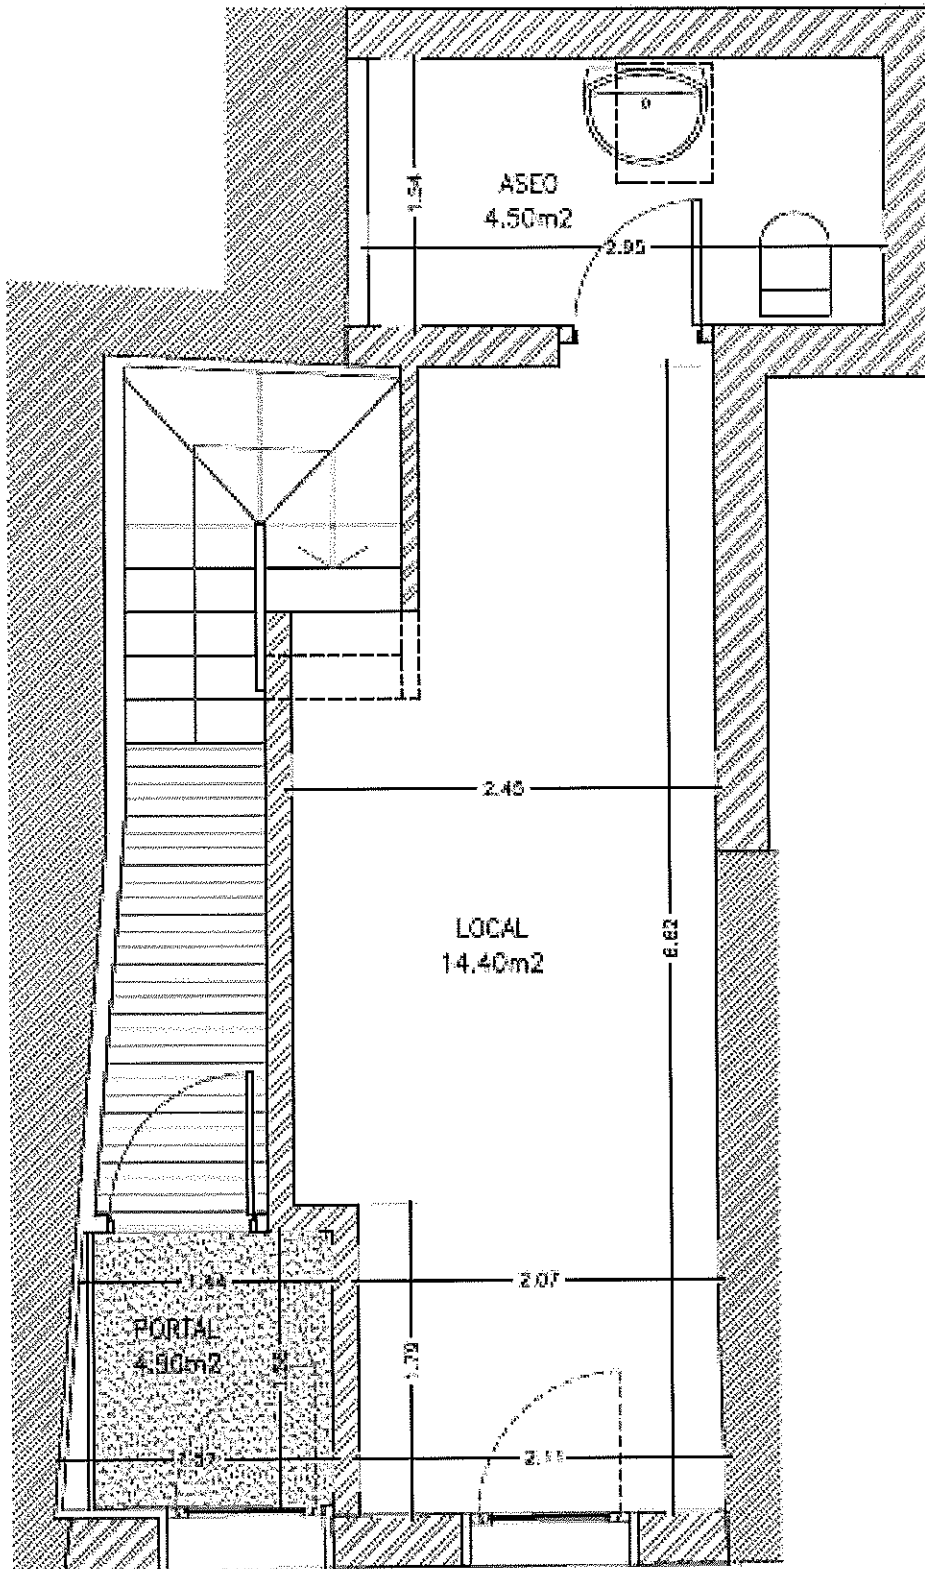

PLANTA BAJA


R/Recanto do Miño, 15

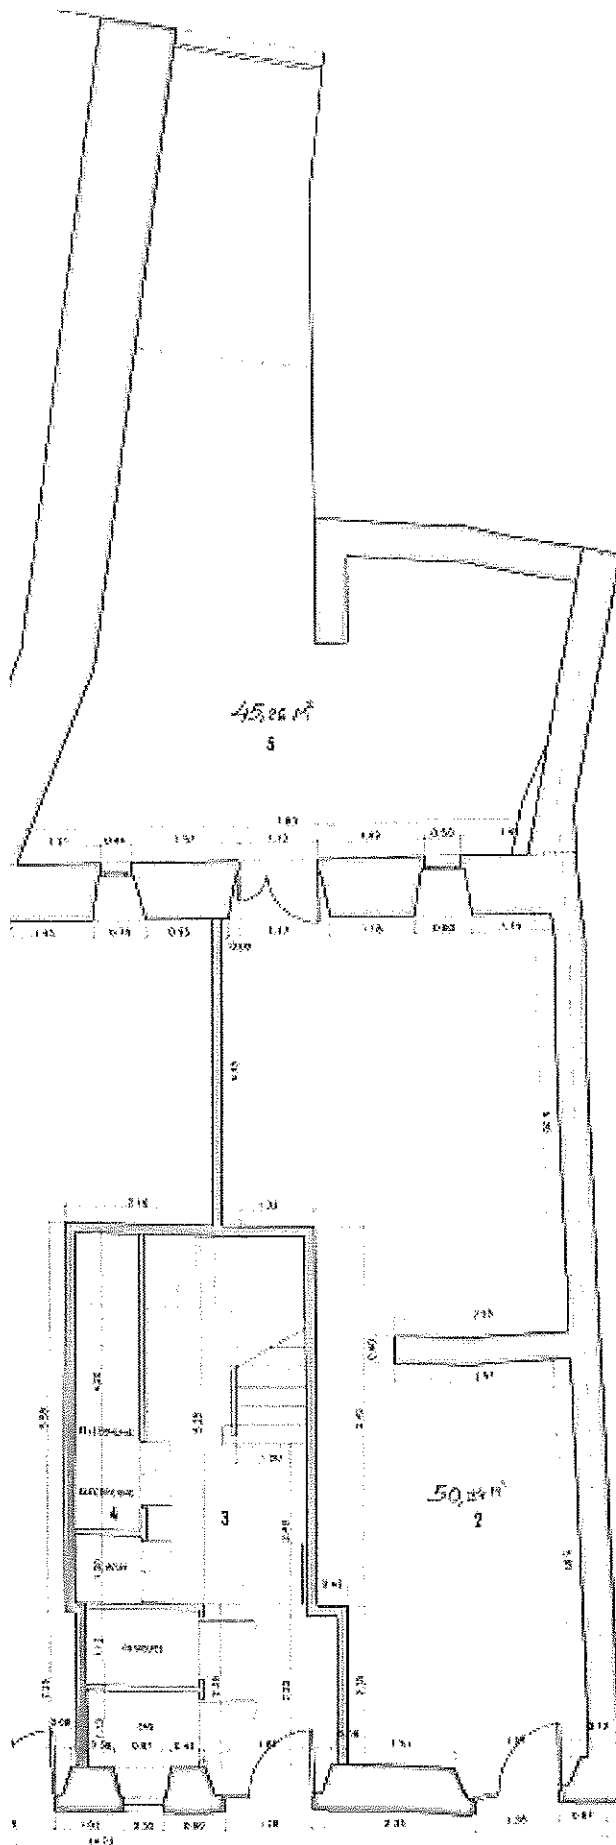

PLANTA BAIXA

Praciña da Universidade, 3 - Local 2



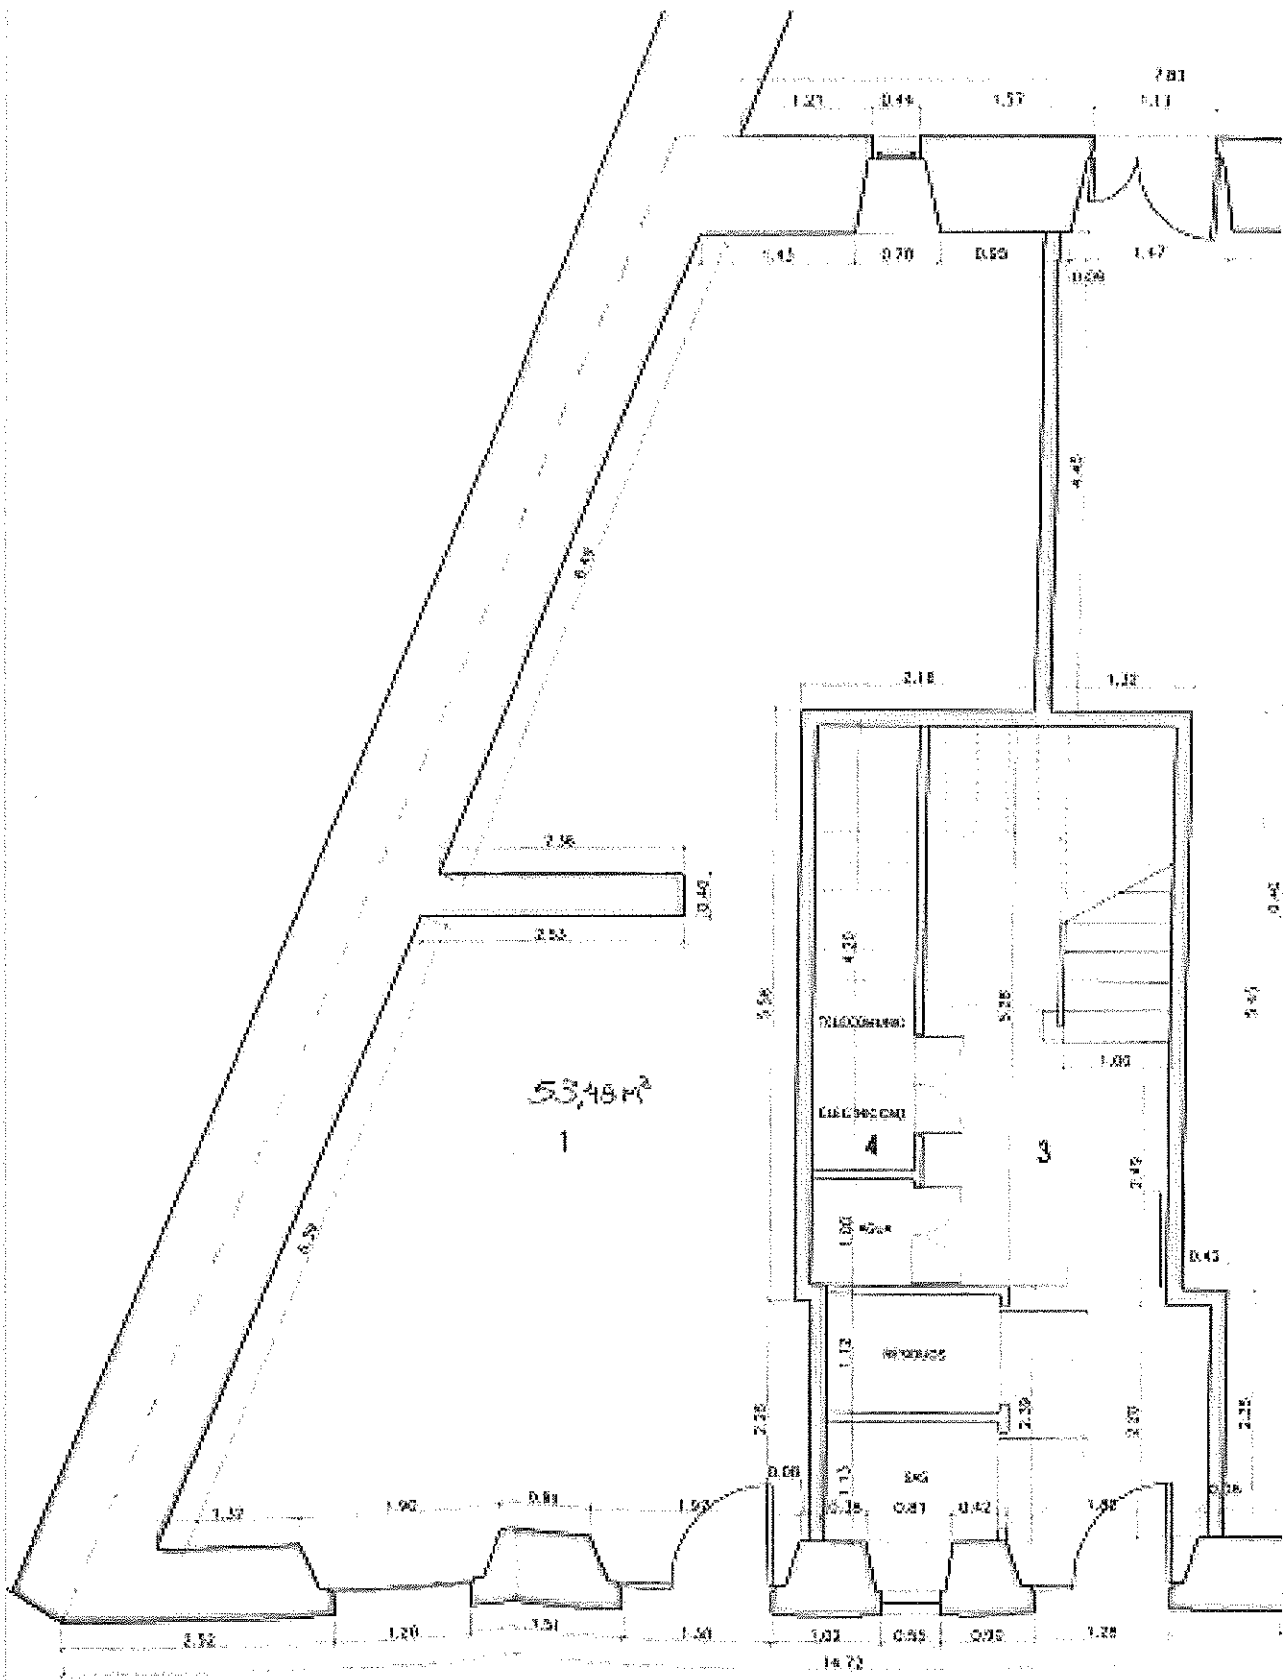

PLANTA BAIXA

Praciña da Universidade, 3 - Local 1