



PLANTA PISO 2º VIVIENDA_Edificio nº 5
Estado actual

PLANTA PISO 2º_Edificio nº 4
Estado actual. Oficinas

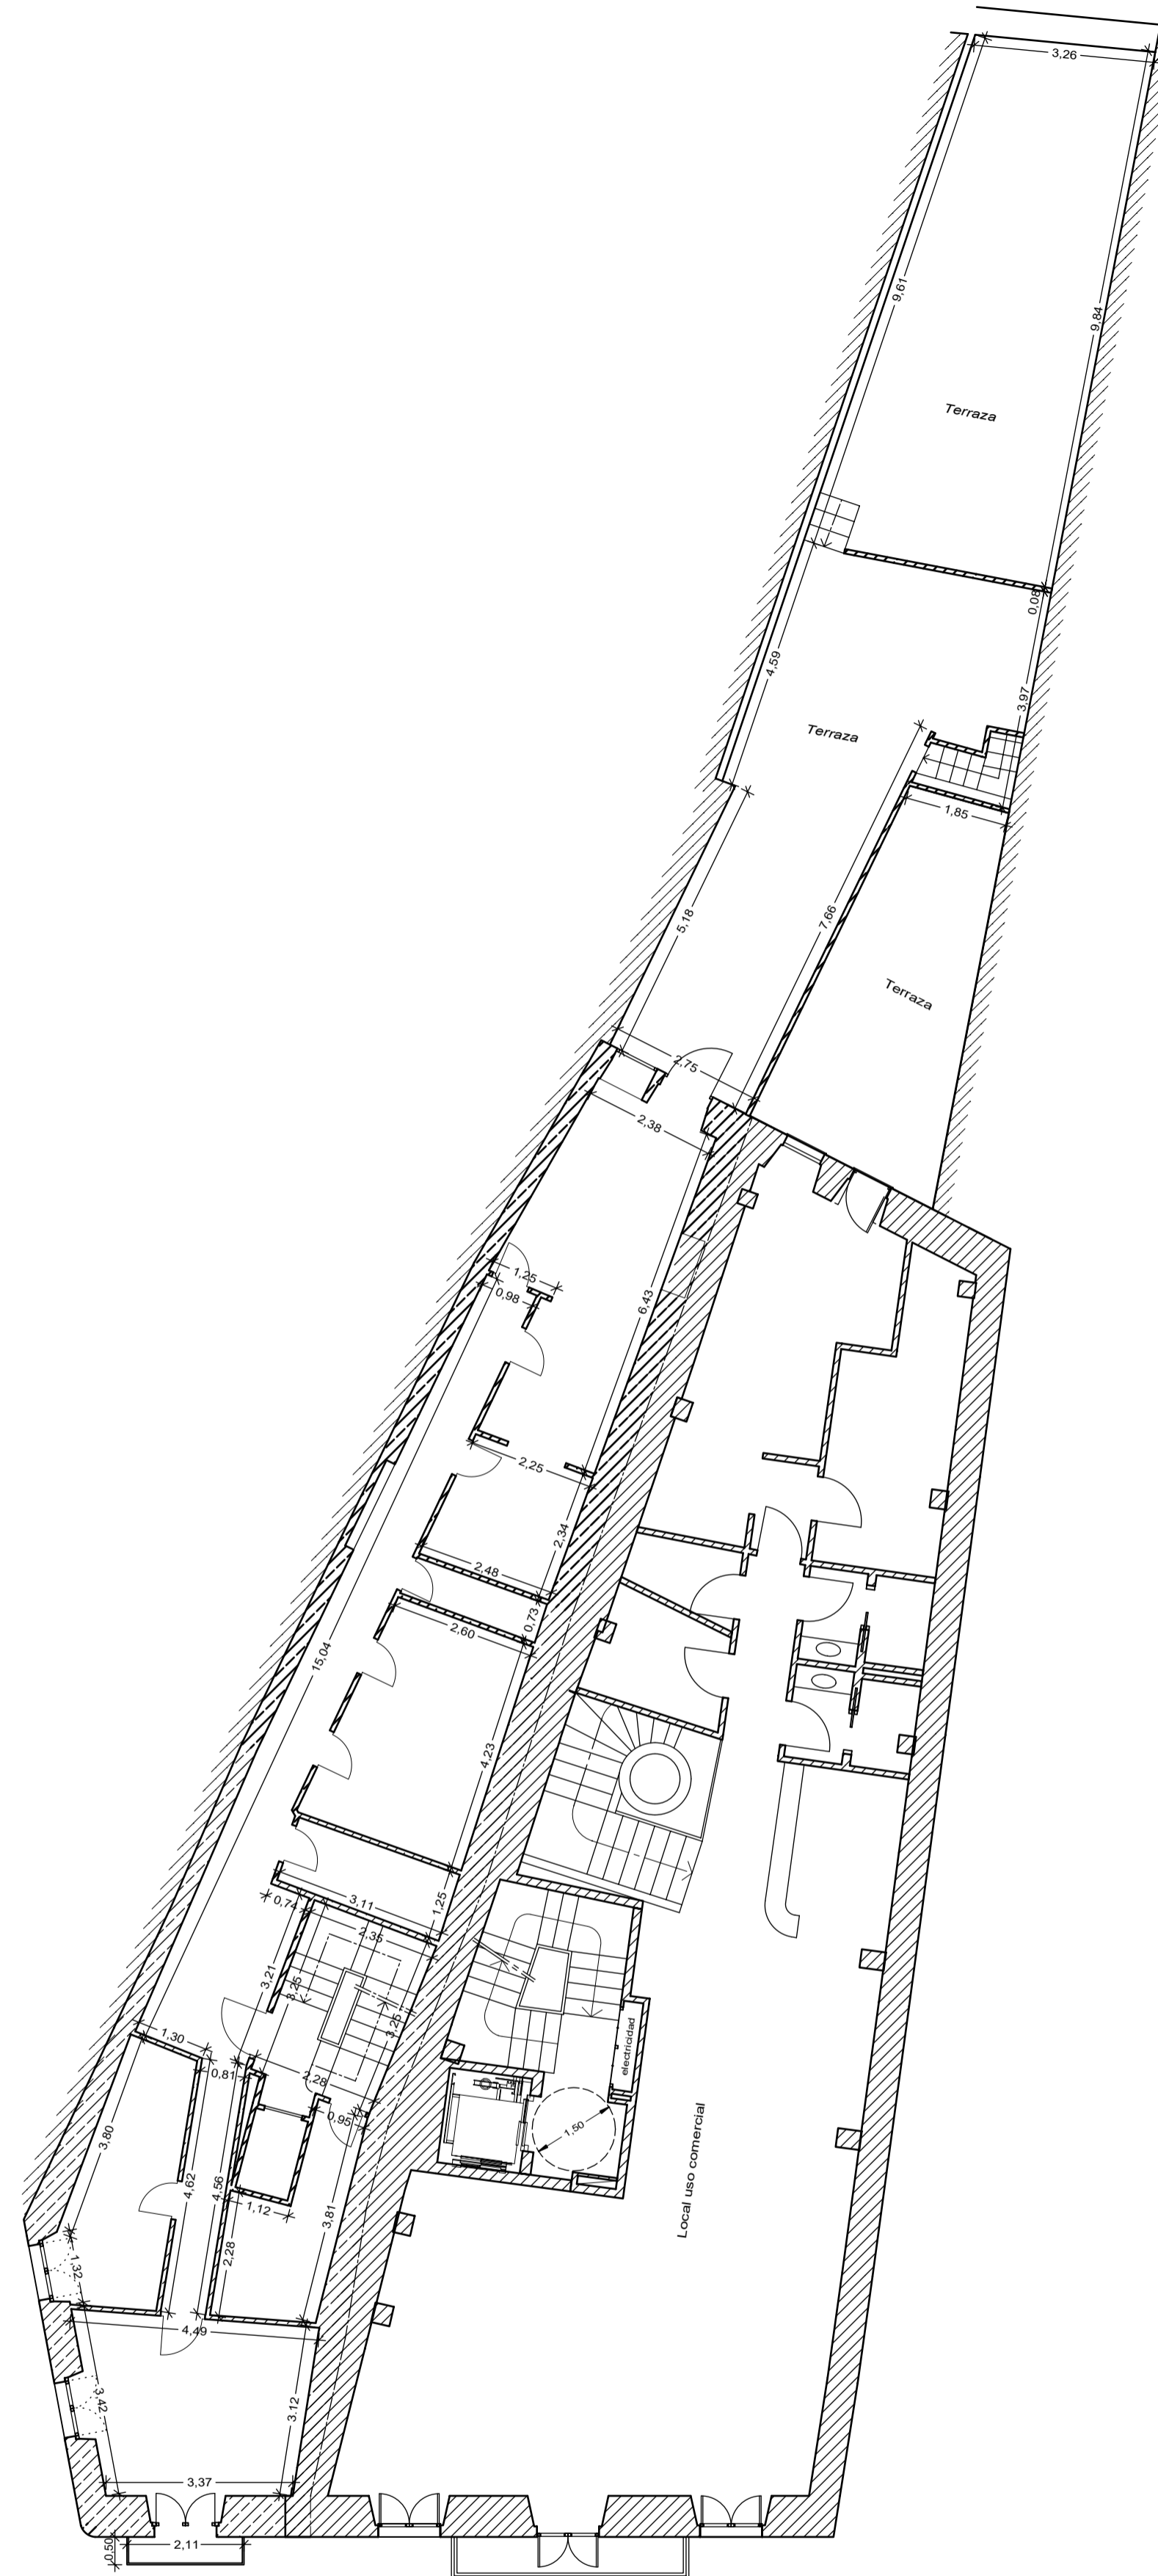

PLANTA PISO 1º VIVIENDA_Edificio nº 5
Estado actual

PLANTA PISO 1º_Edificio nº 4
Estado actual

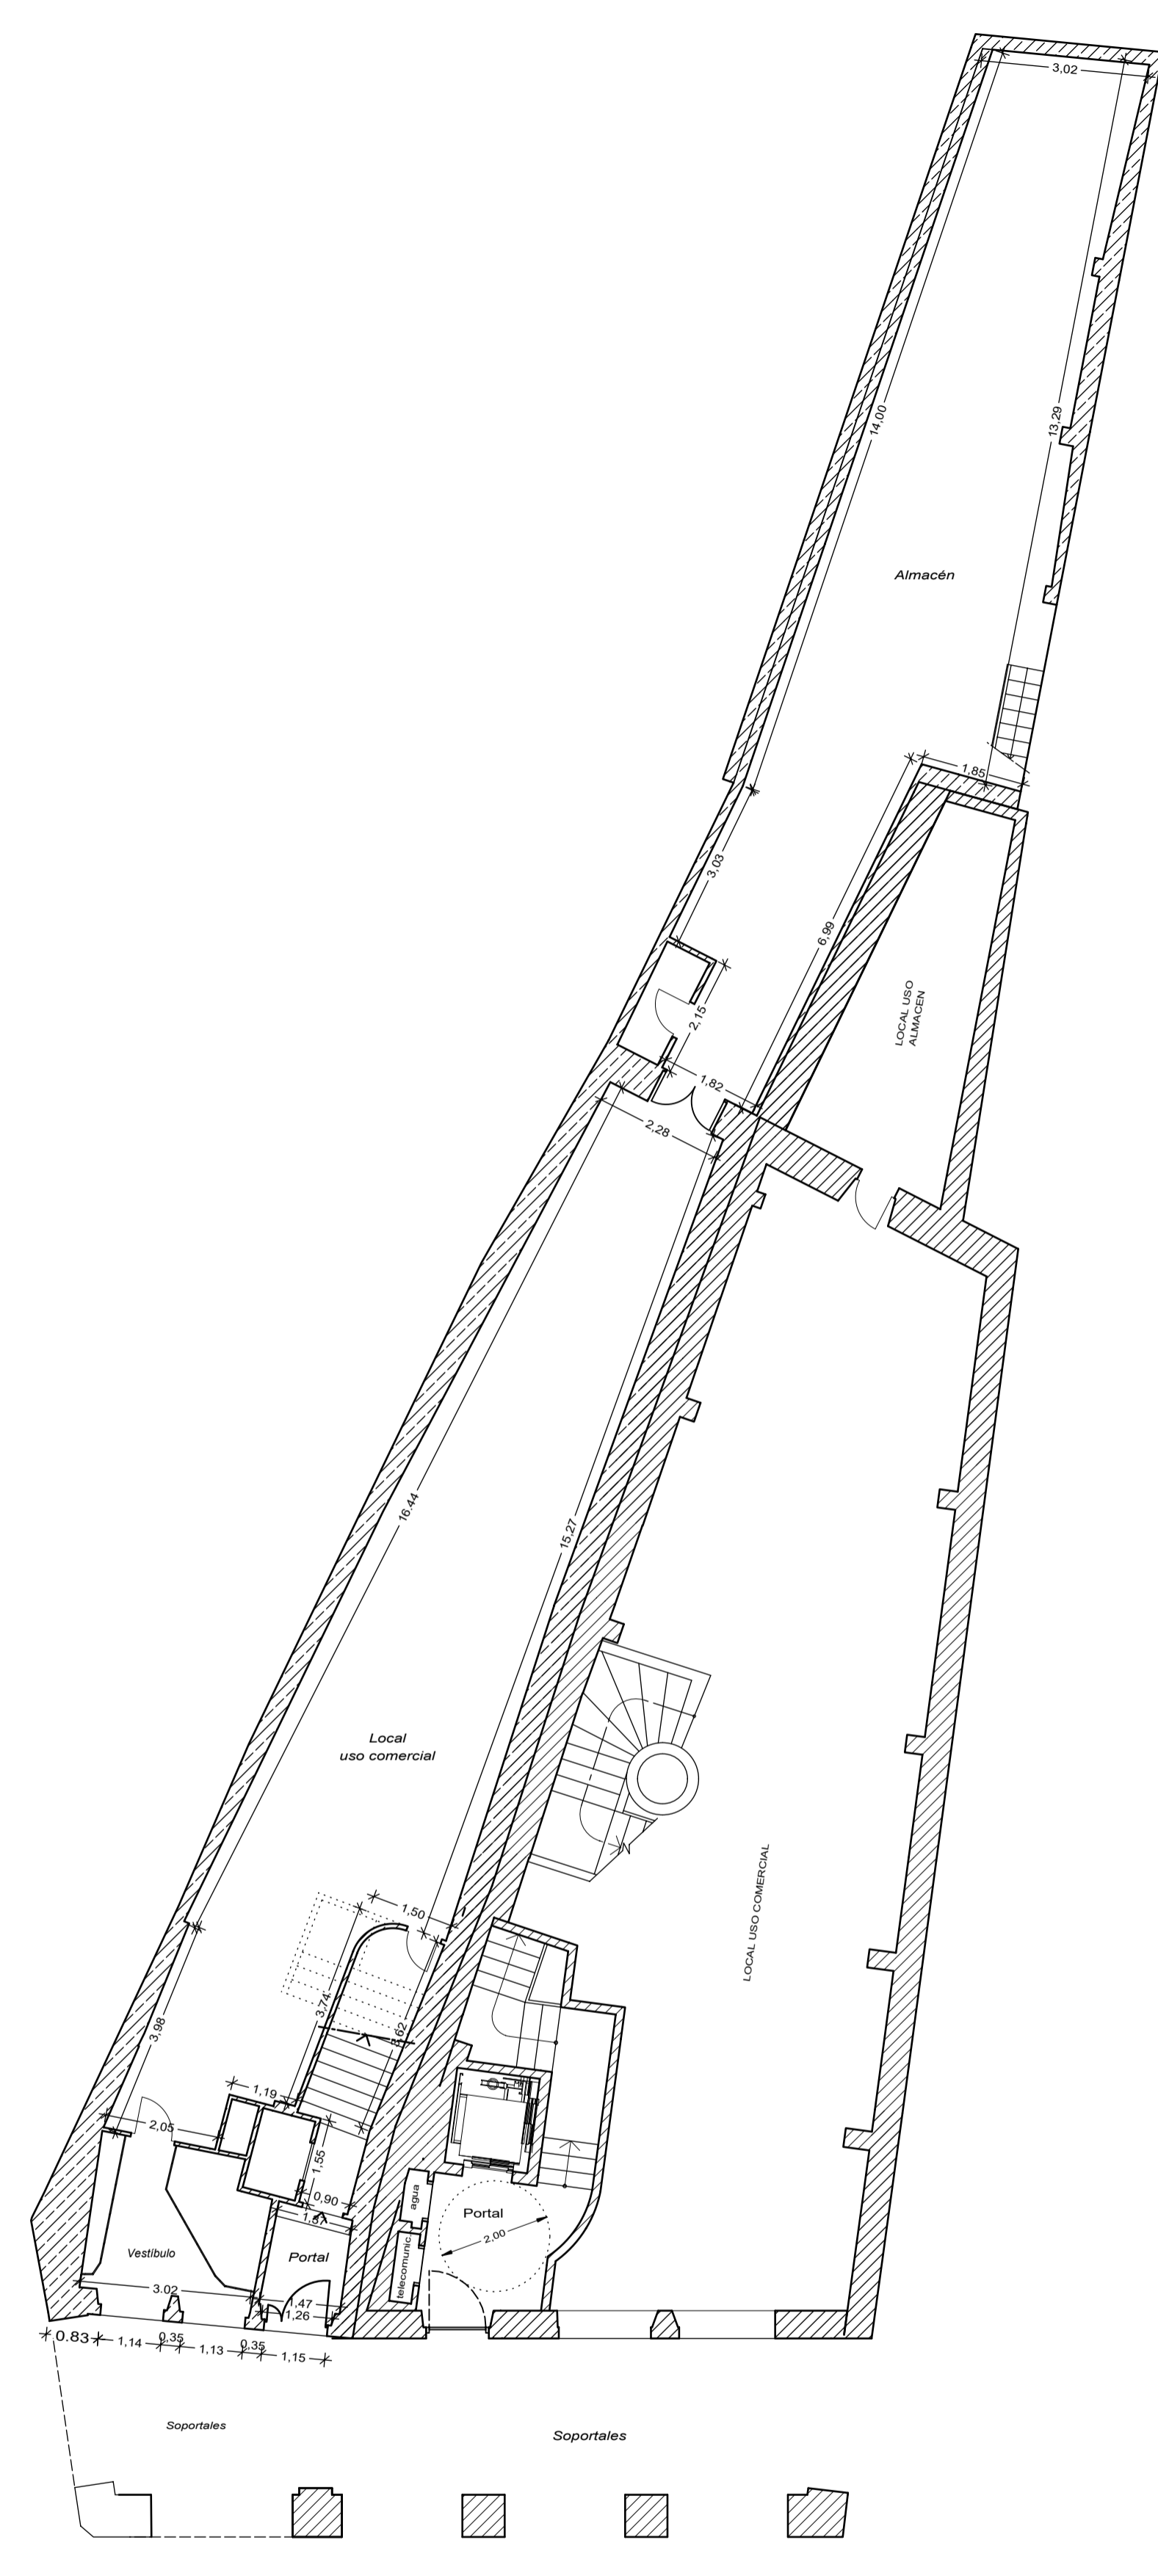

PLANTA BAJA_Edificio nº 5
Estado Actual


PLANTA BAJA_Edificio nº 4
Estado actual

AUTORIZADO CON LICENCIA MUNICIPAL Nº 1506



CONCELLO DE LUGO

REFUNDIDO ESTUDIO DE DETALLE EN EL ÁMBITO DE LAS PARCELAS 13 Y 14 DE LA MANZANA 1206 DEL PLAN ESPECIAL DE PROTECCIÓN, REHABILITACIÓN Y REFORMA INTERIOR DEL RECINTO AMURALLADO DE LUGO (PEPRI (URPI-I.RI)) DEL PXOM DE LUGO

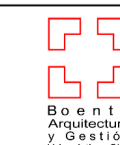

BOENTE ARQUITECTURA Y GESTIÓN URBANÍSTICA SLP

Aprobación definitiva

27028_DR01ED_202101_AD01

Planos de estado actual de la edificación P, baja, P, Primera, P, segunda

Enero 2021

ETRS 89

E. 1/100

UTM huso 29N

PLANO Nº 03

