


PLANTA PISO 1º_Edificio nº 5 PLANTA PISO 1º_Edificio nº 4

CUADRO DE SUPERFICIES_EDIFICIO Nº 5

PLANTA PISO 1º	SUP. ÚTIL	SUP. CONSTRUIDA
Local uso administrativo	98.35 m²	132.36 m²
Común	Escaleras 2.12 m²	2.58 m²
	Ascensor 2.24 m²	2.62 m²
TOTAL	102.71 m²	137.56 m²

CUADRO DE SUPERFICIES_EDIFICIO Nº 4

PLANTA PISO 1º	SUP. ÚTIL	SUP. CONSTRUIDA
Local comercial	Autorizada 125.70 m²	150.65 m²
	Autorizada 10.28 m²	13.58 m²
Común_escaleras	Reformada 4.54 m²	4.95 m²
Suma	14.82 m²	18.53 m²
Total	140.52 m²	169.18 m²

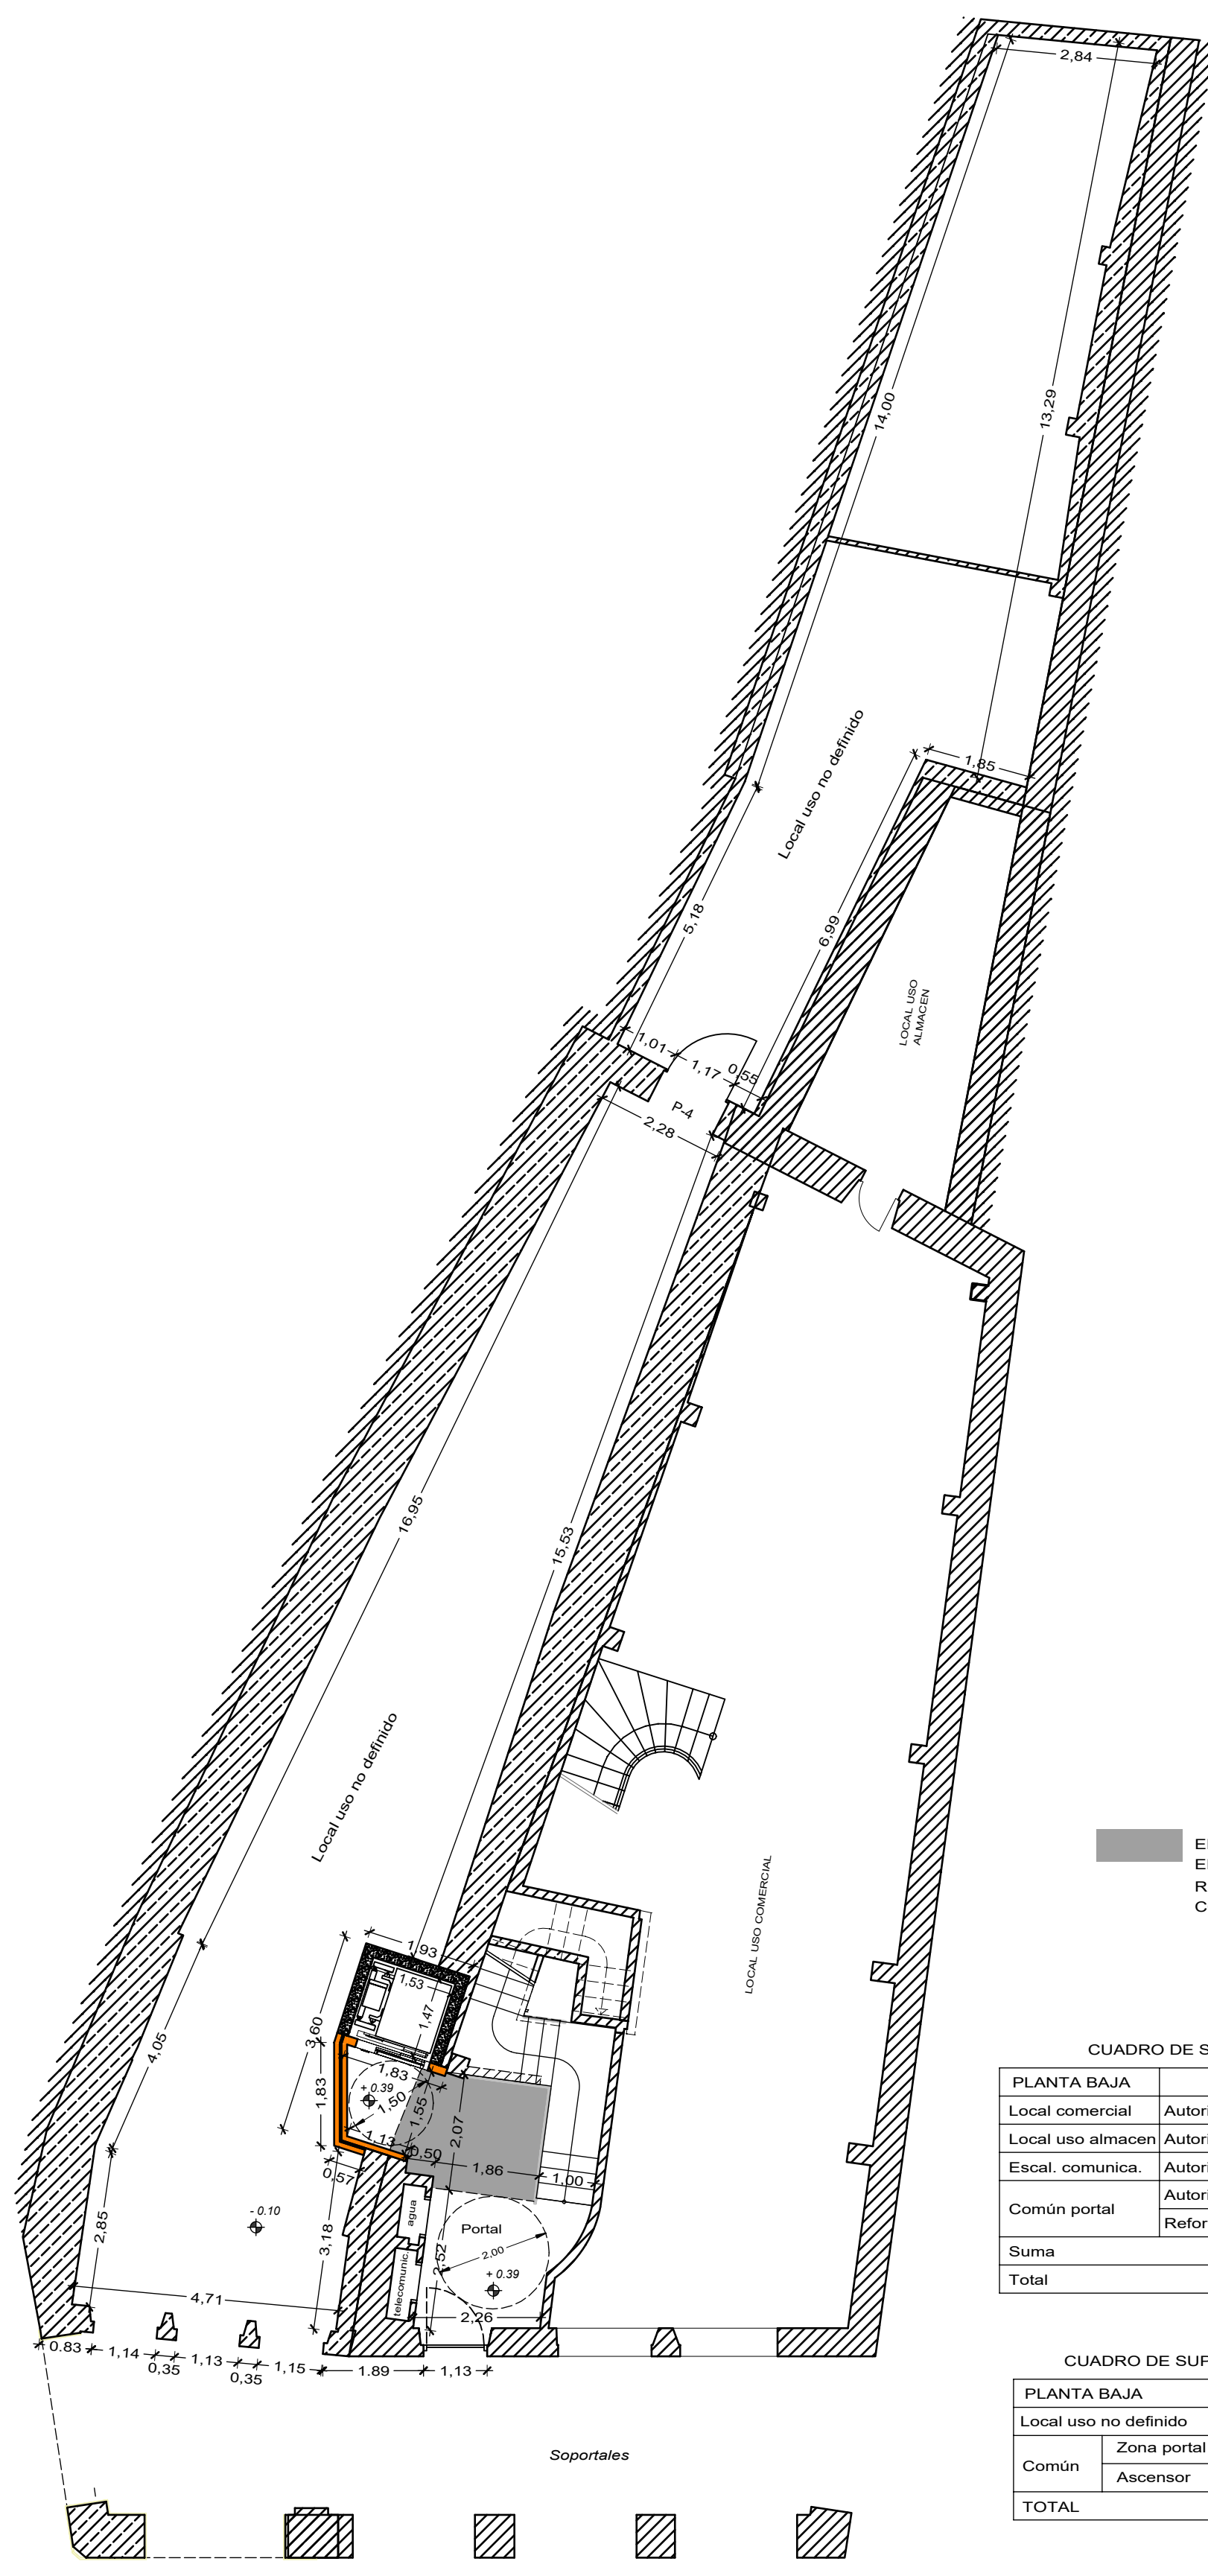

PLANTA BAJA_Edificio nº 5 PLANTA BAJA_Edificio nº 4

CUADRO DE SUPERFICIES_EDIFICIO Nº 4

PLANTA BAJA	SUP. ÚTIL	SUP. CONSTRUIDA
Local comercial	Autorizada 102.20 m²	120.52 m²
Local uso almacen	Autorizada 18.32 m²	26.17 m²
Escal. comunica.	Autorizada 9.37 m²	18.12 m²
Común portal	Autorizada 11.06 m²	15.28 m²
	Reformada 4.85 m²	5.00 m²
Suma	15.91 m²	20.28 m²
Total	145.80 m²	185.09 m²

CUADRO DE SUPERFICIES_EDIFICIO Nº 5

PLANTA BAJA	SUP. ÚTIL	SUP. CONSTRUIDA
Local uso no definido	147.88 m²	193.80 m²
Común	Zona portal 1.68 m²	2.09 m²
	Ascensor 2.24 m²	2.62 m²
TOTAL	152.13 m²	198.51 m²

CONCELLO DE LUGO

REFUNDIDO ESTUDIO DE DETALLE EN EL ÁMBITO DE LAS PARCELAS 13 y 14 DE LA MANZANA 1206 DEL PLAN ESPECIAL DE PROTECCIÓN, REHABILITACIÓN Y REFORMA INTERIOR DEL RECINTO AMURALLADO DE LUGO (PEPRI (URPI-I.R)) DEL PXOM DE LUGO

BOENTE ARQUITECTURA Y GESTIÓN URBANÍSTICA SLP

Aprobación definitiva

27028_DR01ED_202101_AD01 Planos de estado reformado de la edificación P. baja, P. Primera

Enero 2021 ETRS 89 UTM huso 29N PLANO Nº 04

E. 1/100