

PLANTA PISO 3º_Edificio nº 5

PLANTA PISO 3º_Edificio nº 4


EN SOMBRA: ZONA REFORMADA EN EDIFICIO Nº 4.
RESTO DE EDIFICACIÓN AUTORIZADA CON LICENCIA MUNICIPAL Nº 15/2005

CUADRO DE SUPERFICIES_EDIFICIO Nº 4

PLANTA PISO 3º		SUP. ÚTIL	SUP. CONSTRUIDA
Local uso administrativo	Autorizada	112.85 m²	129.67 m²
	Reformada	10.32 m²	15.59 m²
Común_escaleras	Autorizada	4.50 m²	4.84 m²
	Reformada	4.50 m²	4.84 m²
Suma		14.82 m²	20.43 m²
Total		127.67 m²	150.10 m²

CUADRO DE SUPERFICIES_EDIFICIO Nº 5

PLANTA PISO 3º		SUP. ÚTIL	SUP. CONSTRUIDA
Local uso administrativo		111.80 m²	139.17 m²
L. administrativo sup ampliada		13.04 m²	18.40 m²
Suma		124.84 m²	157.57 m²
Común	Escaleras	2.05 m²	2.51 m²
	Ascensor	2.24 m²	2.62 m²
TOTAL		129.13 m²	162.70 m²

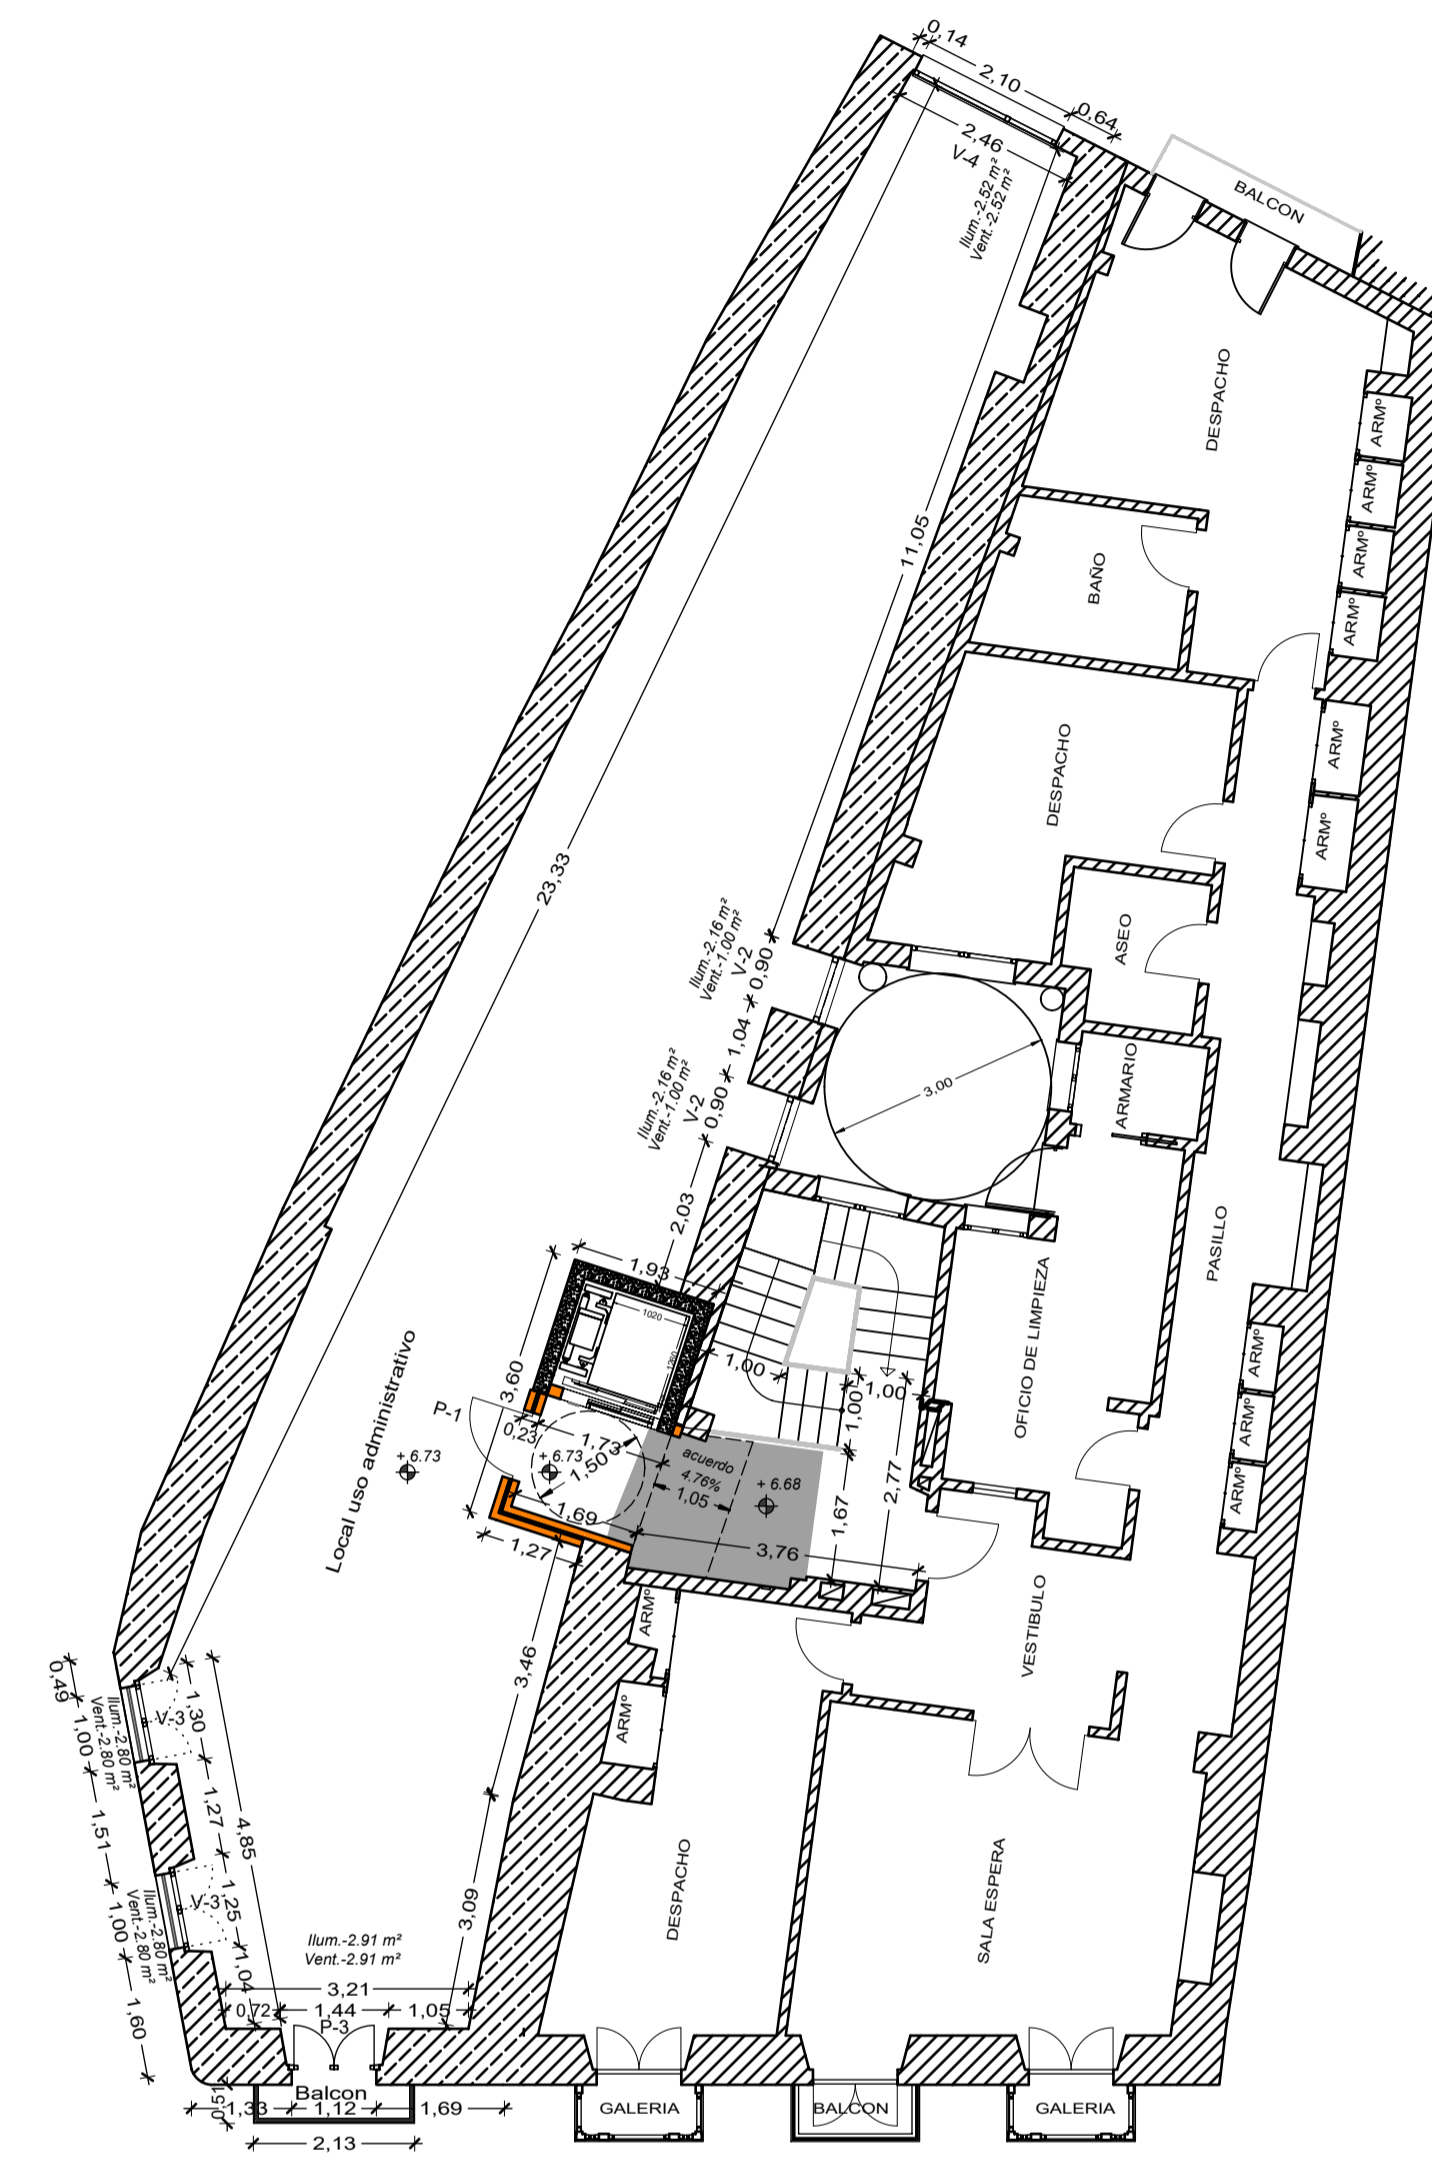

PLANTA PISO 2º _Edificio nº 5

PLANTA PISO 2º _Edificio nº 4


EN SOMBRA: ZONA REFORMADA EN EDIFICIO Nº 4.
RESTO DE EDIFICACIÓN AUTORIZADA CON LICENCIA MUNICIPAL Nº 15/2005

CUADRO DE SUPERFICIES_EDIFICIO Nº 4

PLANTA PISO 2º		SUP. ÚTIL	SUP. CONSTRUIDA
Local uso administrativo	Autorizada	121.45 m²	150.65 m²
Galerías	Autorizada	1.94 m²	2.54 m²
	Reformada	10.23 m²	15.42 m²
Común_escaleras	Autorizada	4.59 m²	5.01 m²
	Reformada	4.59 m²	5.01 m²
Suma		14.82 m²	20.43 m²
Total		138.21 m²	173.62 m²

CUADRO DE SUPERFICIES_EDIFICIO Nº 5

PLANTA PISO 2º		SUP. ÚTIL	SUP. CONSTRUIDA
Local uso administrativo		101.73 m²	132.23 m²
Común	Escaleras	2.12 m²	2.58 m²
	Ascensor	2.24 m²	2.62 m²
TOTAL		106.09 m²	137.43 m²

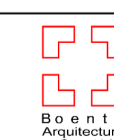

27028_DR01ED_202101_AD01

Enero 2021 ETR5 B9 UTM huso 29N

E. 1/100

CONCELLO DE LUGO
REFUNDIDO ESTUDIO DE DETALLE EN EL ÁMBITO DE LAS PARCELAS 13 y 14 DE LA MANZANA 1206 DEL PLAN ESPECIAL DE PROTECCIÓN, REHABILITACIÓN Y REFORMA INTERIOR DEL RECINTO AMURALLADO DE LUGO (PEPRI (URPI-I.RI)) DEL PXOM DE LUGO

BOENTE ARQUITECTURA Y GESTIÓN URBANÍSTICA SLP

Aprobación definitiva

Planos de estado reformado de la edificación P. segunda y P. tercera

PLANO Nº 05

