


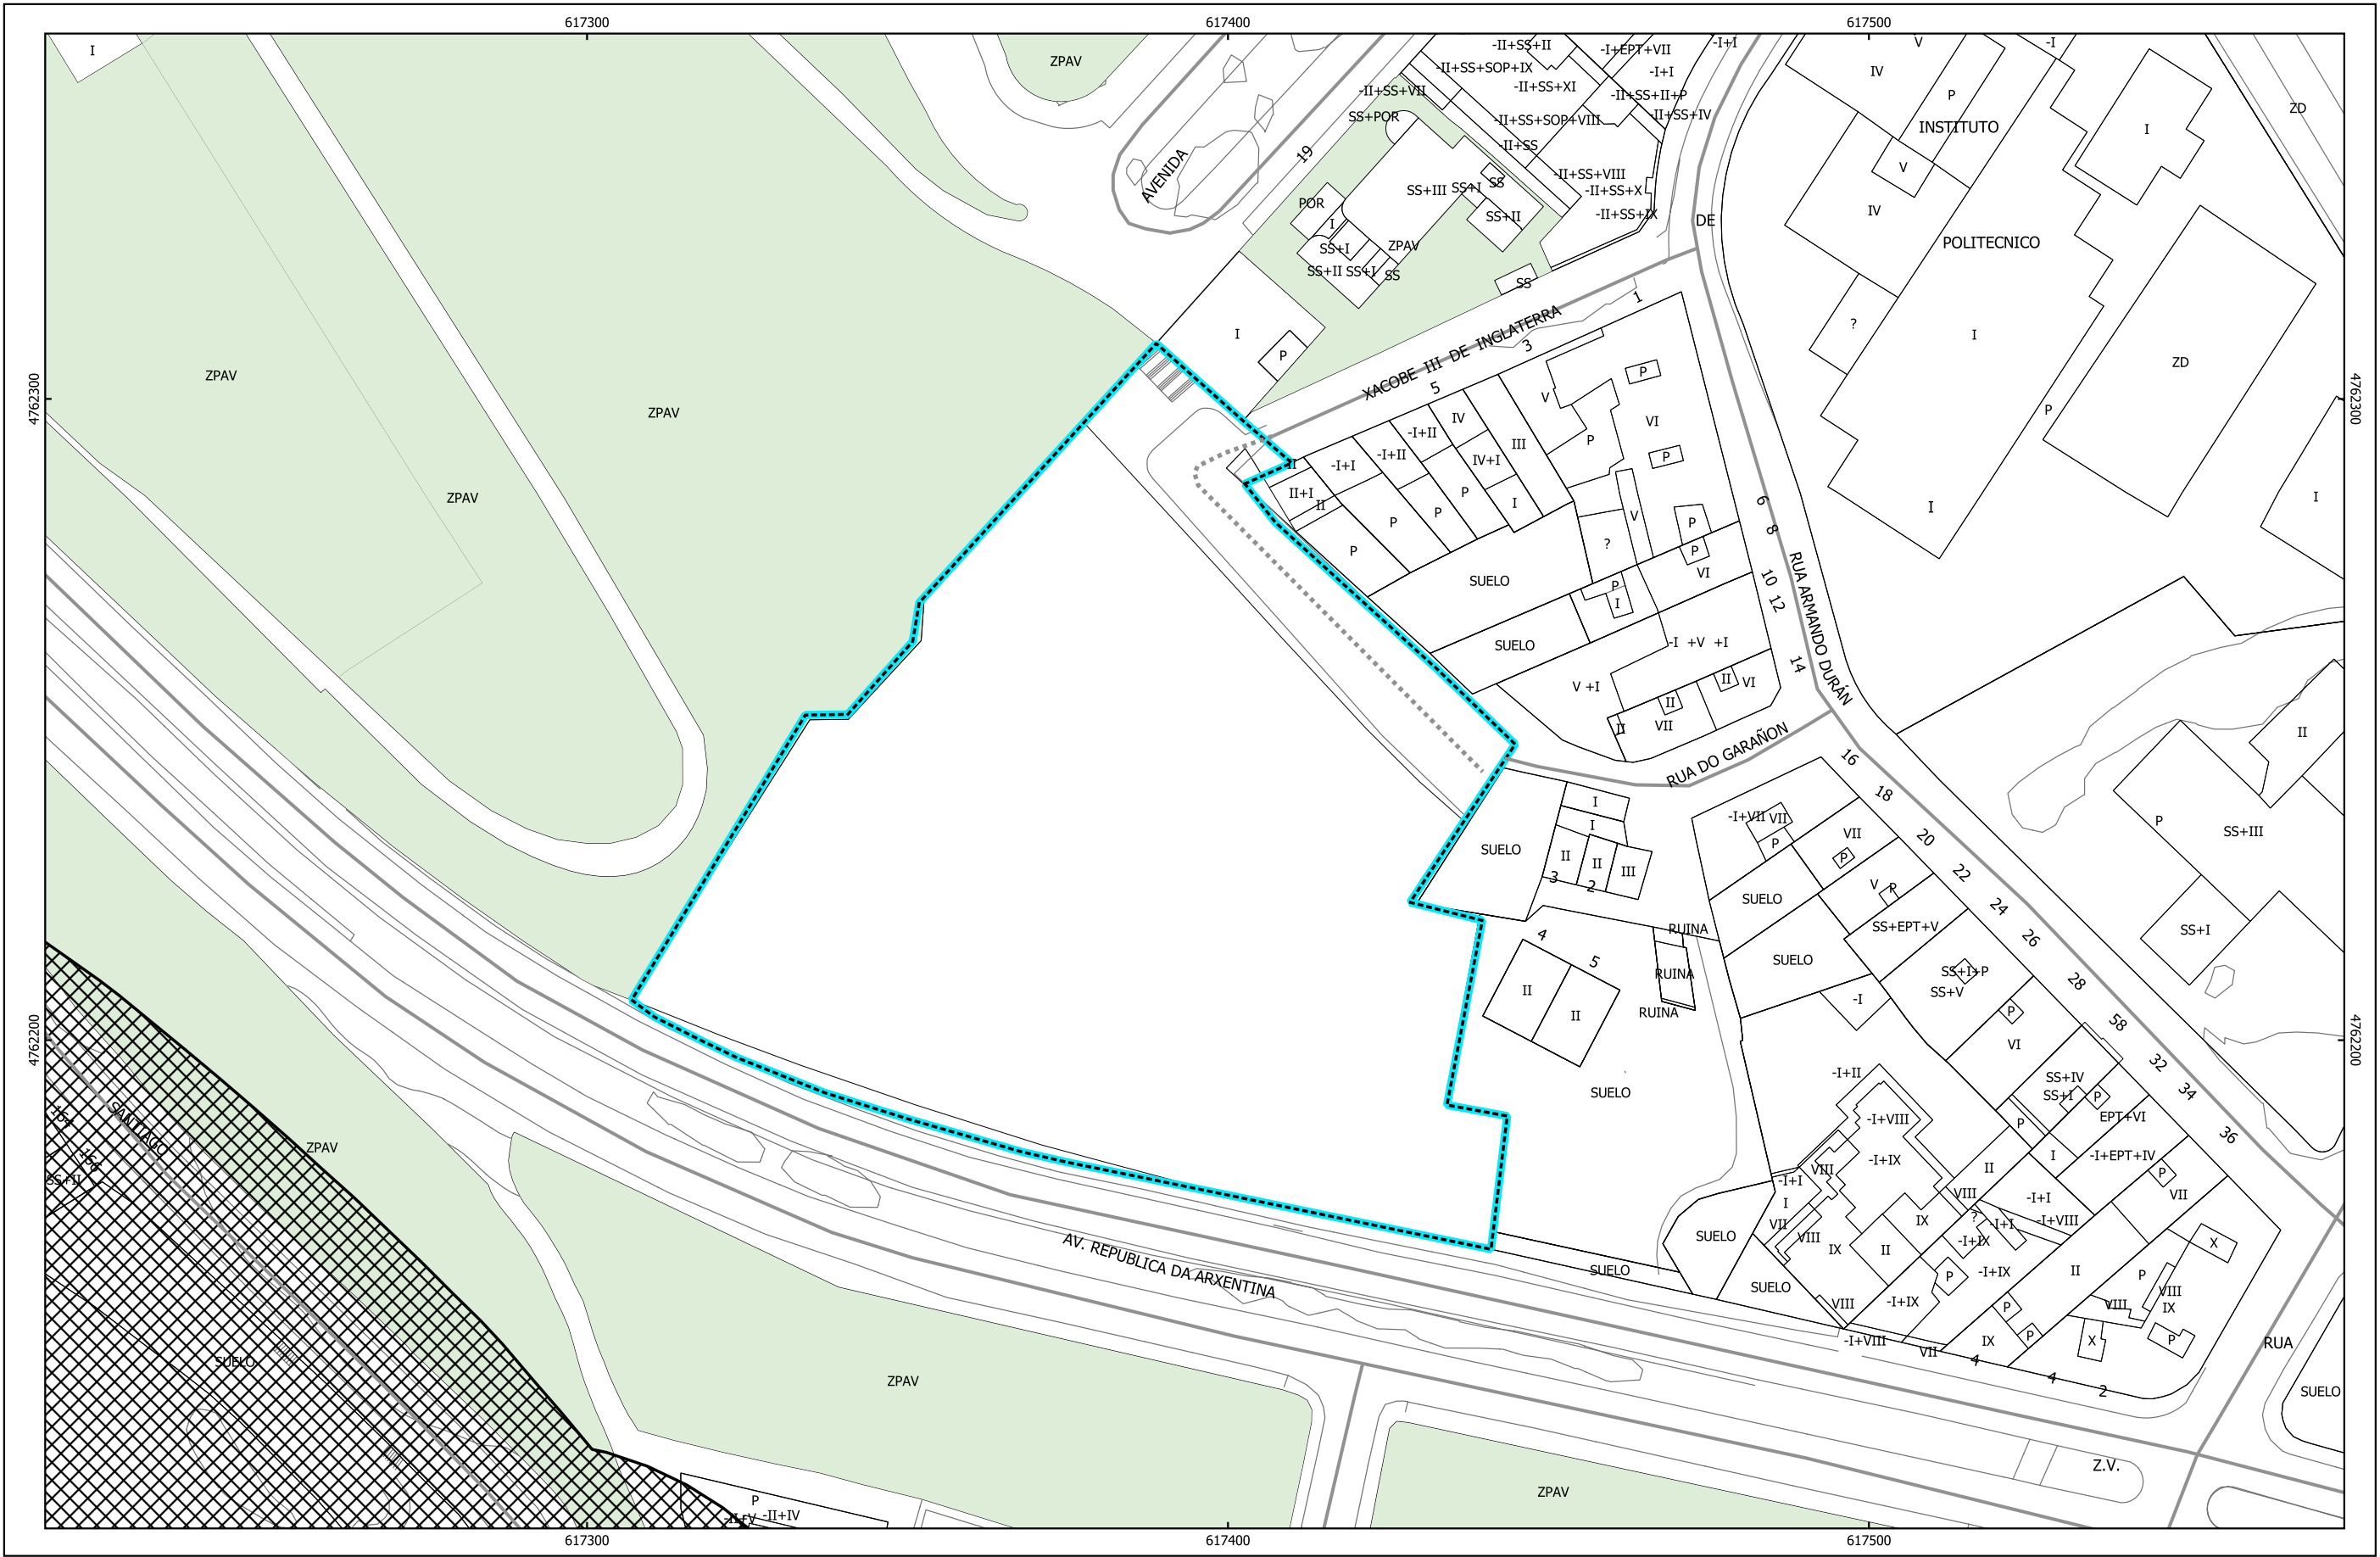

Perimetro MPPXOM 	Redes de comunicación — Infraestruturas de comunicación municipal existente Infraestruturas de comunicación municipal prevista	Outros elementos cartográficos Afección estrada N-VI	Outros elementos cartográficos Afección vías de comunicación	 27028 21/12/20: Ert89 29 n Escala: 1/1000	 CONCELLO DE LUGO MODIFICACION PUNTUAL PXOM GABINETE DE ARQUITECTURA Y URBANISMO Documento para aprobación inicial REDE XERAL DE COMUNICACIÓN EXISTENTES 27028_MP04PXOM_202030_AL PINF_09IC
-----------------------------	---	--	--	---	--