


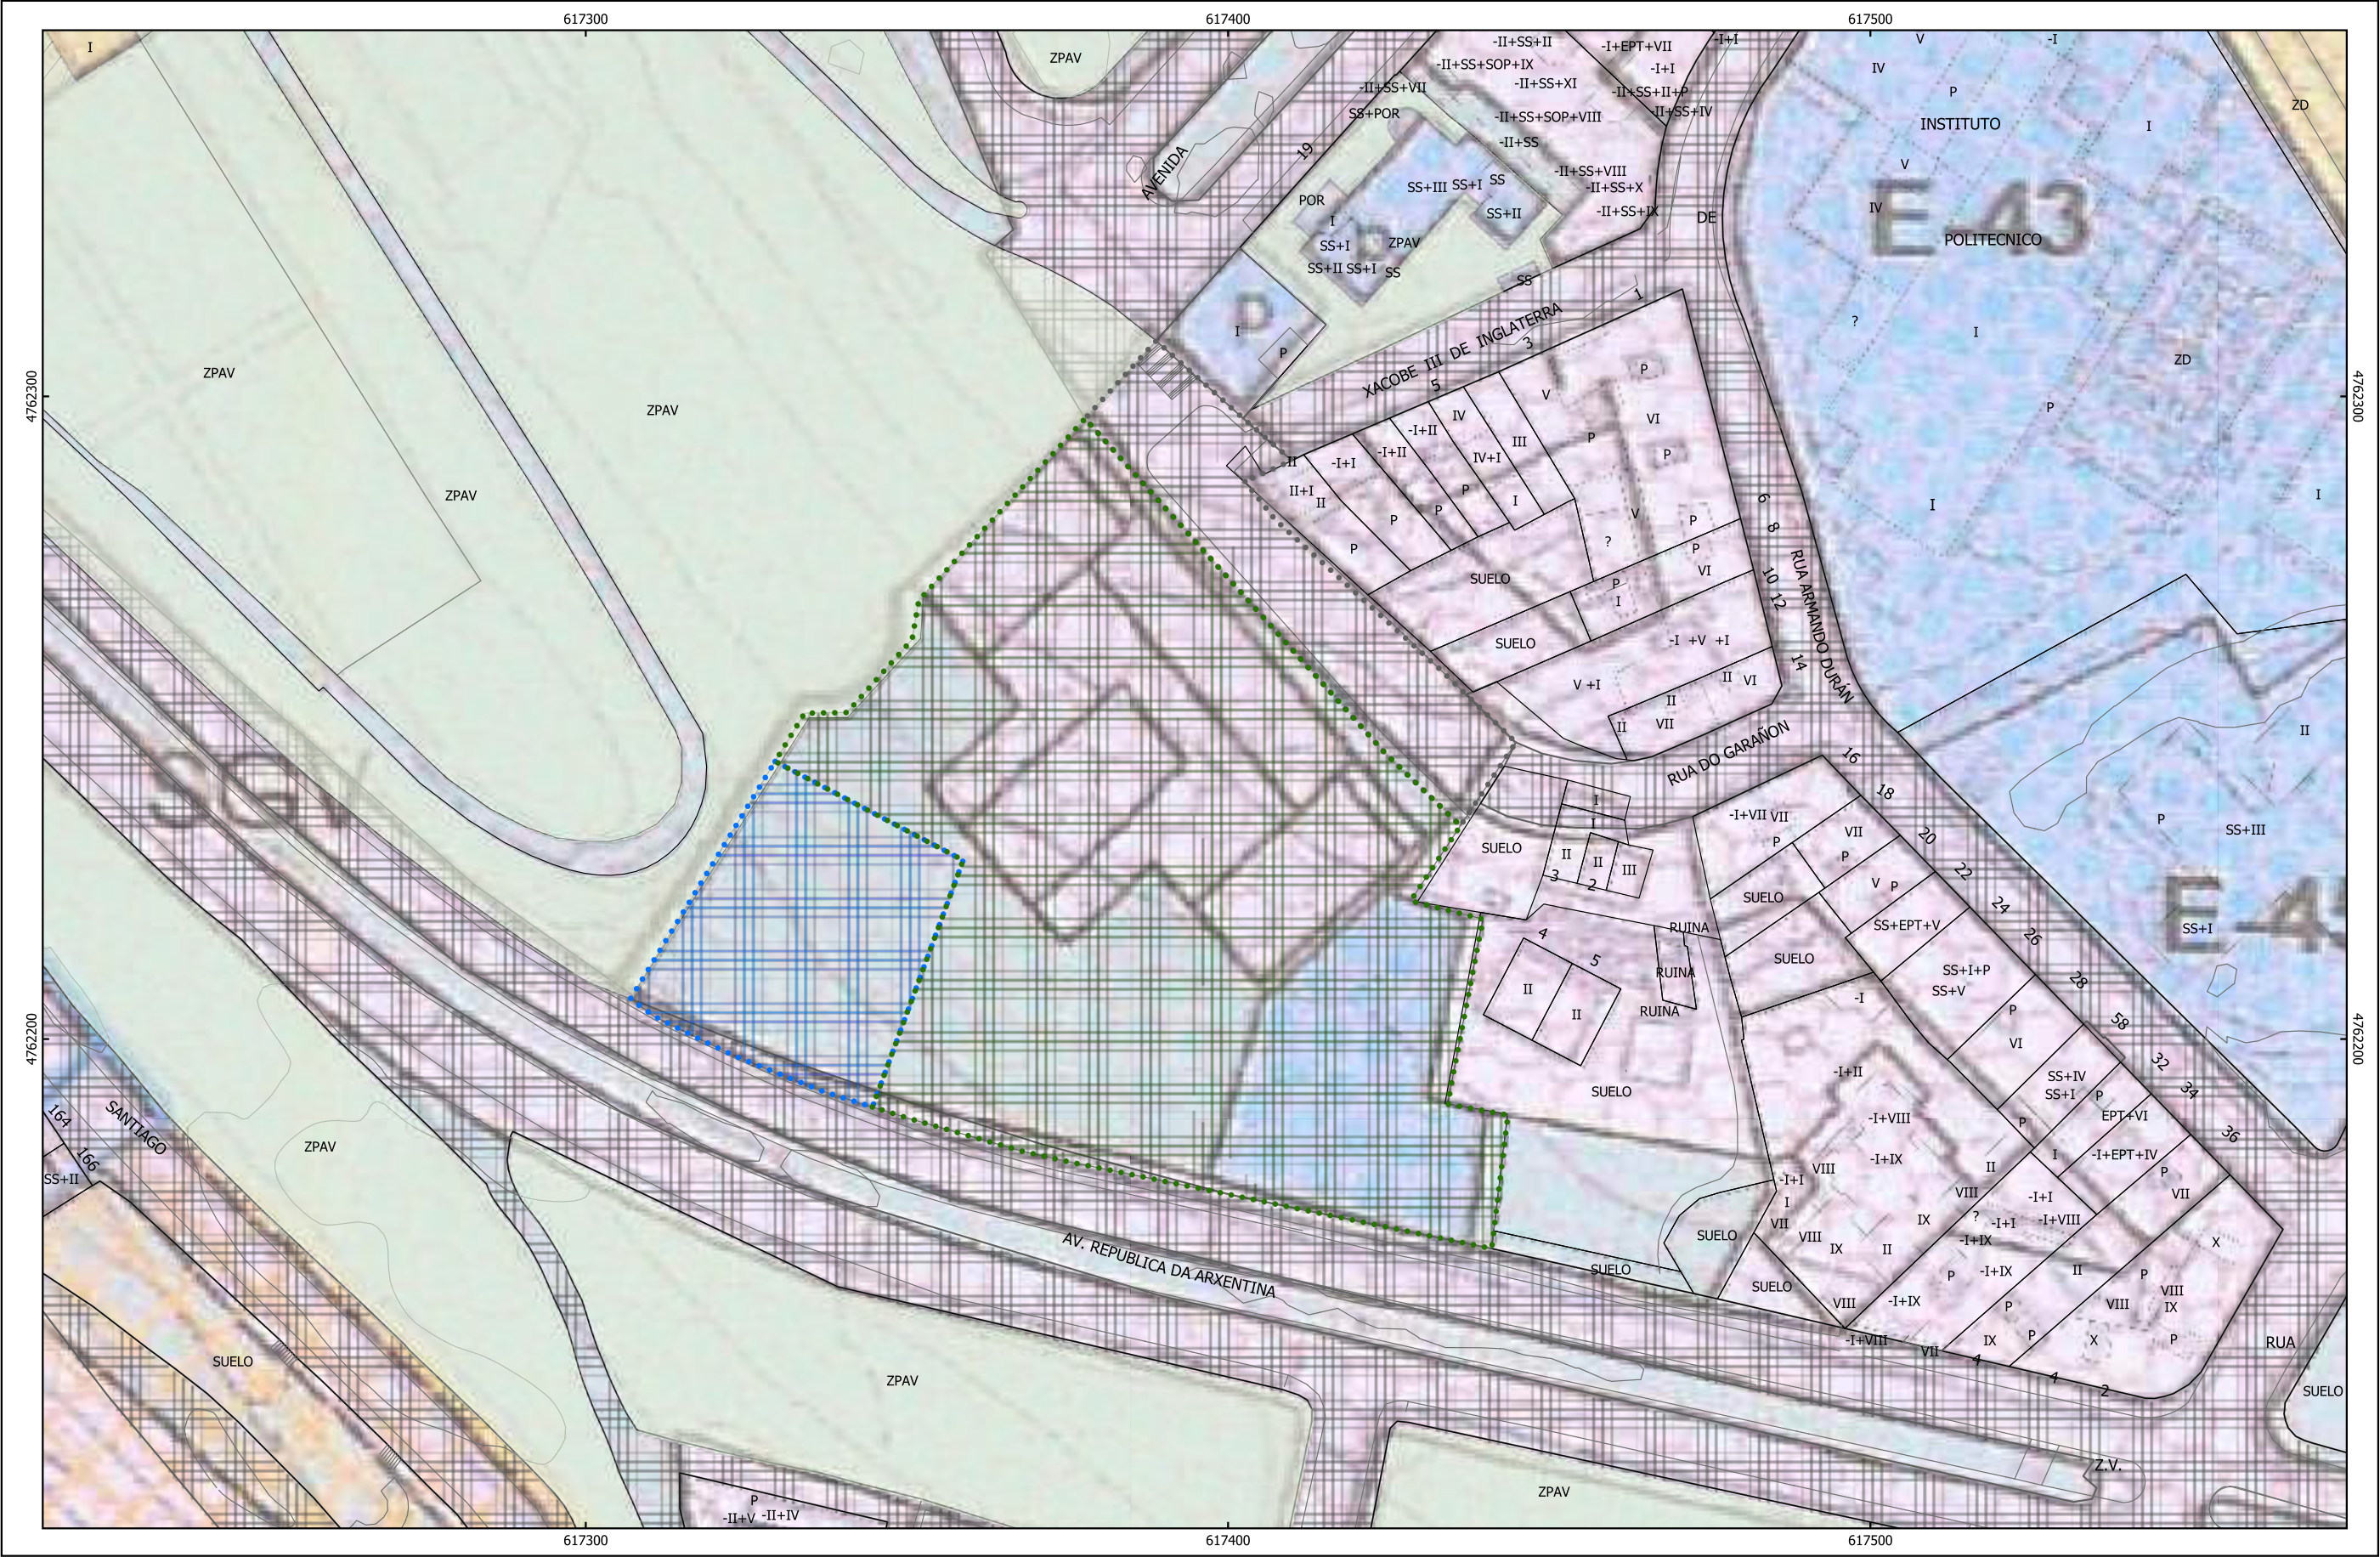


Usos do solo

- S.X. Espazos libres e zonas verdes previstas.
- S.L. Equipamentos previstos.
- S.X. Comunicacións previstas.

Outros elementos cartográficos

- Parcelas catastrais
- Construcciones e outros elementos urbanos

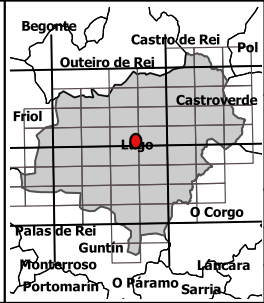

27028

21/12/20: Ert:89 29 n

Escala: 1/1000

|                                      |
|--------------------------------------|
| CONCELLO DE LUGO                     |
| MODIFICACION PUNTUAL PXOM            |
| GABINETE DE ARQUITECTURA Y URBANISMO |
| Documento para aprobación inicial    |
| USOS DO SOLO EXISTENTES              |
| 27028_MPO4PXOM_202303_AI_PINF_01USOS |

0 10 20 30 40 50 m