


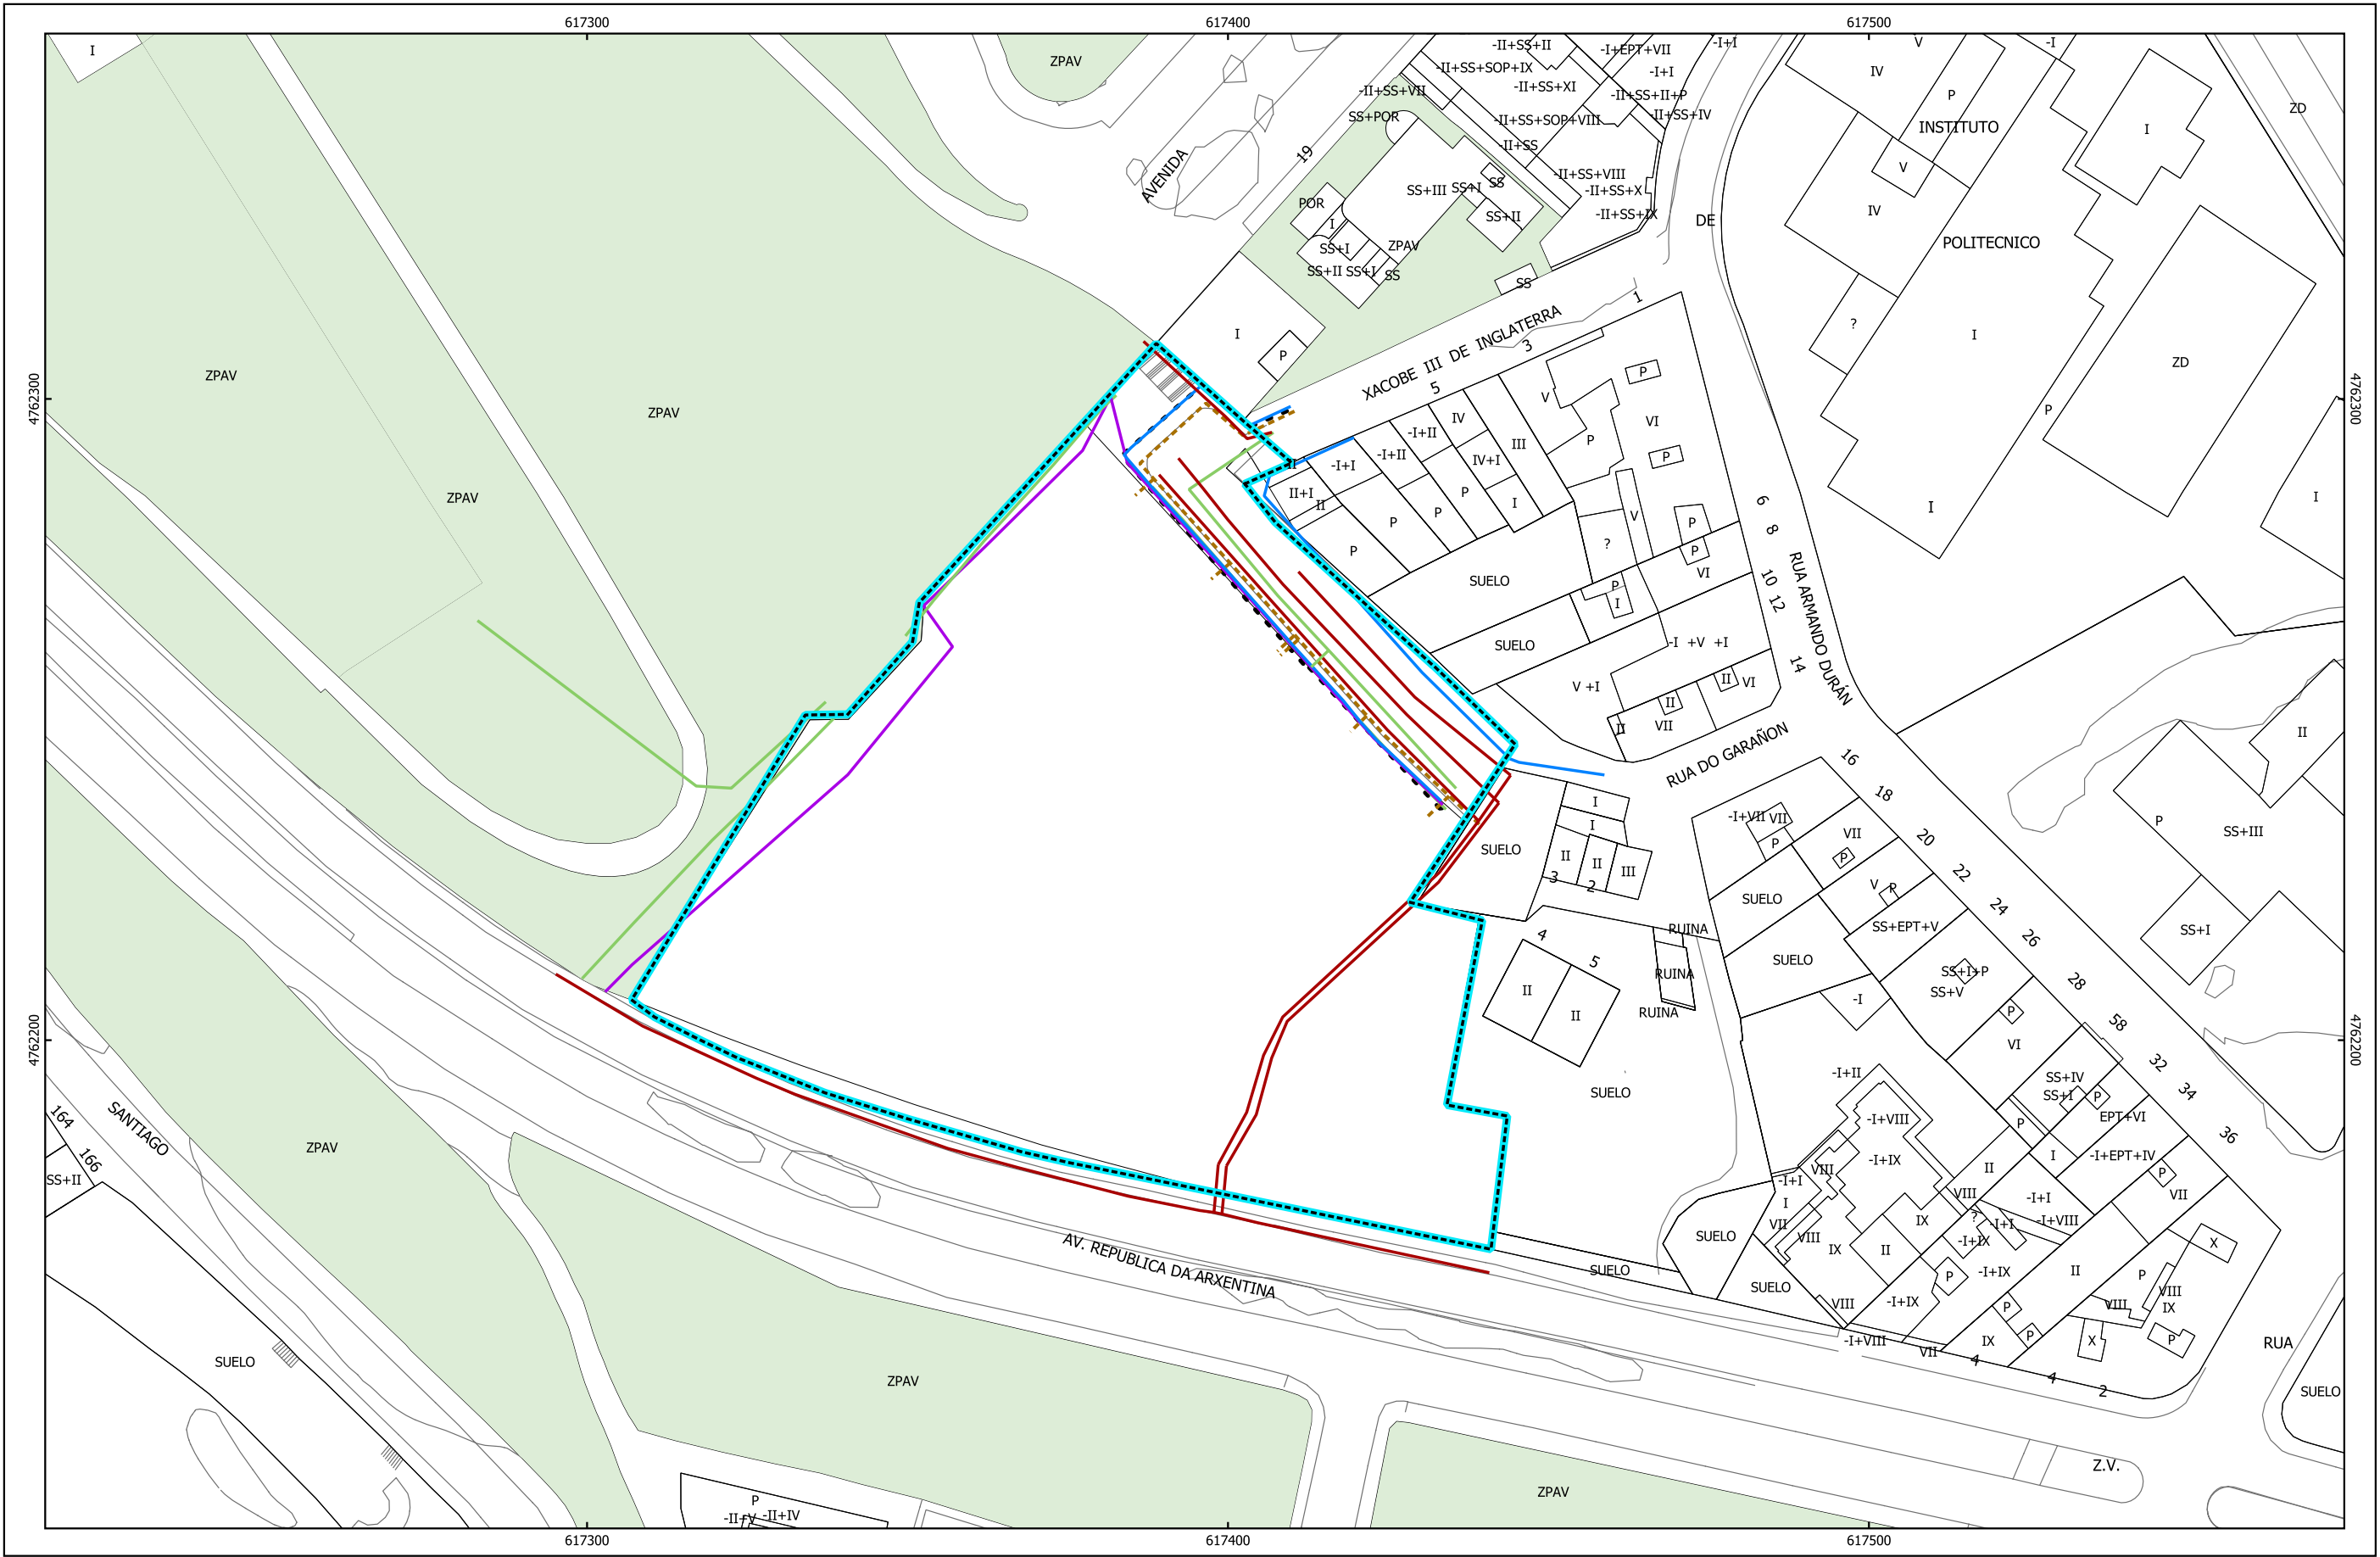

Perimetro MPPXOM 	Redes de servizos — ABASTECIMENTO - - - ALUMEADO PÚBLICO - - - GAS — REDE ELECTRICA — SANEAMENTO — TELECOMUNICACIONES	Outros elementos cartográficos Construcións e outros elementos urbanísticos	 27028 21/12/20: Ert89 29 n Escala: 1/1000	 CONCELLO DE LUGO MODIFICACION PUNTUAL PXOM GABINETE DE ARQUITECTURA Y URBANISMO Documento para aprobación inicial REDES XERAIS DE SERVIZOS EXISTENTES 27028_MP04PXOM_202303_AI_PINF_08SERV 0 10 20 30 40 50 m
-----------------------------	--	---	---	--