


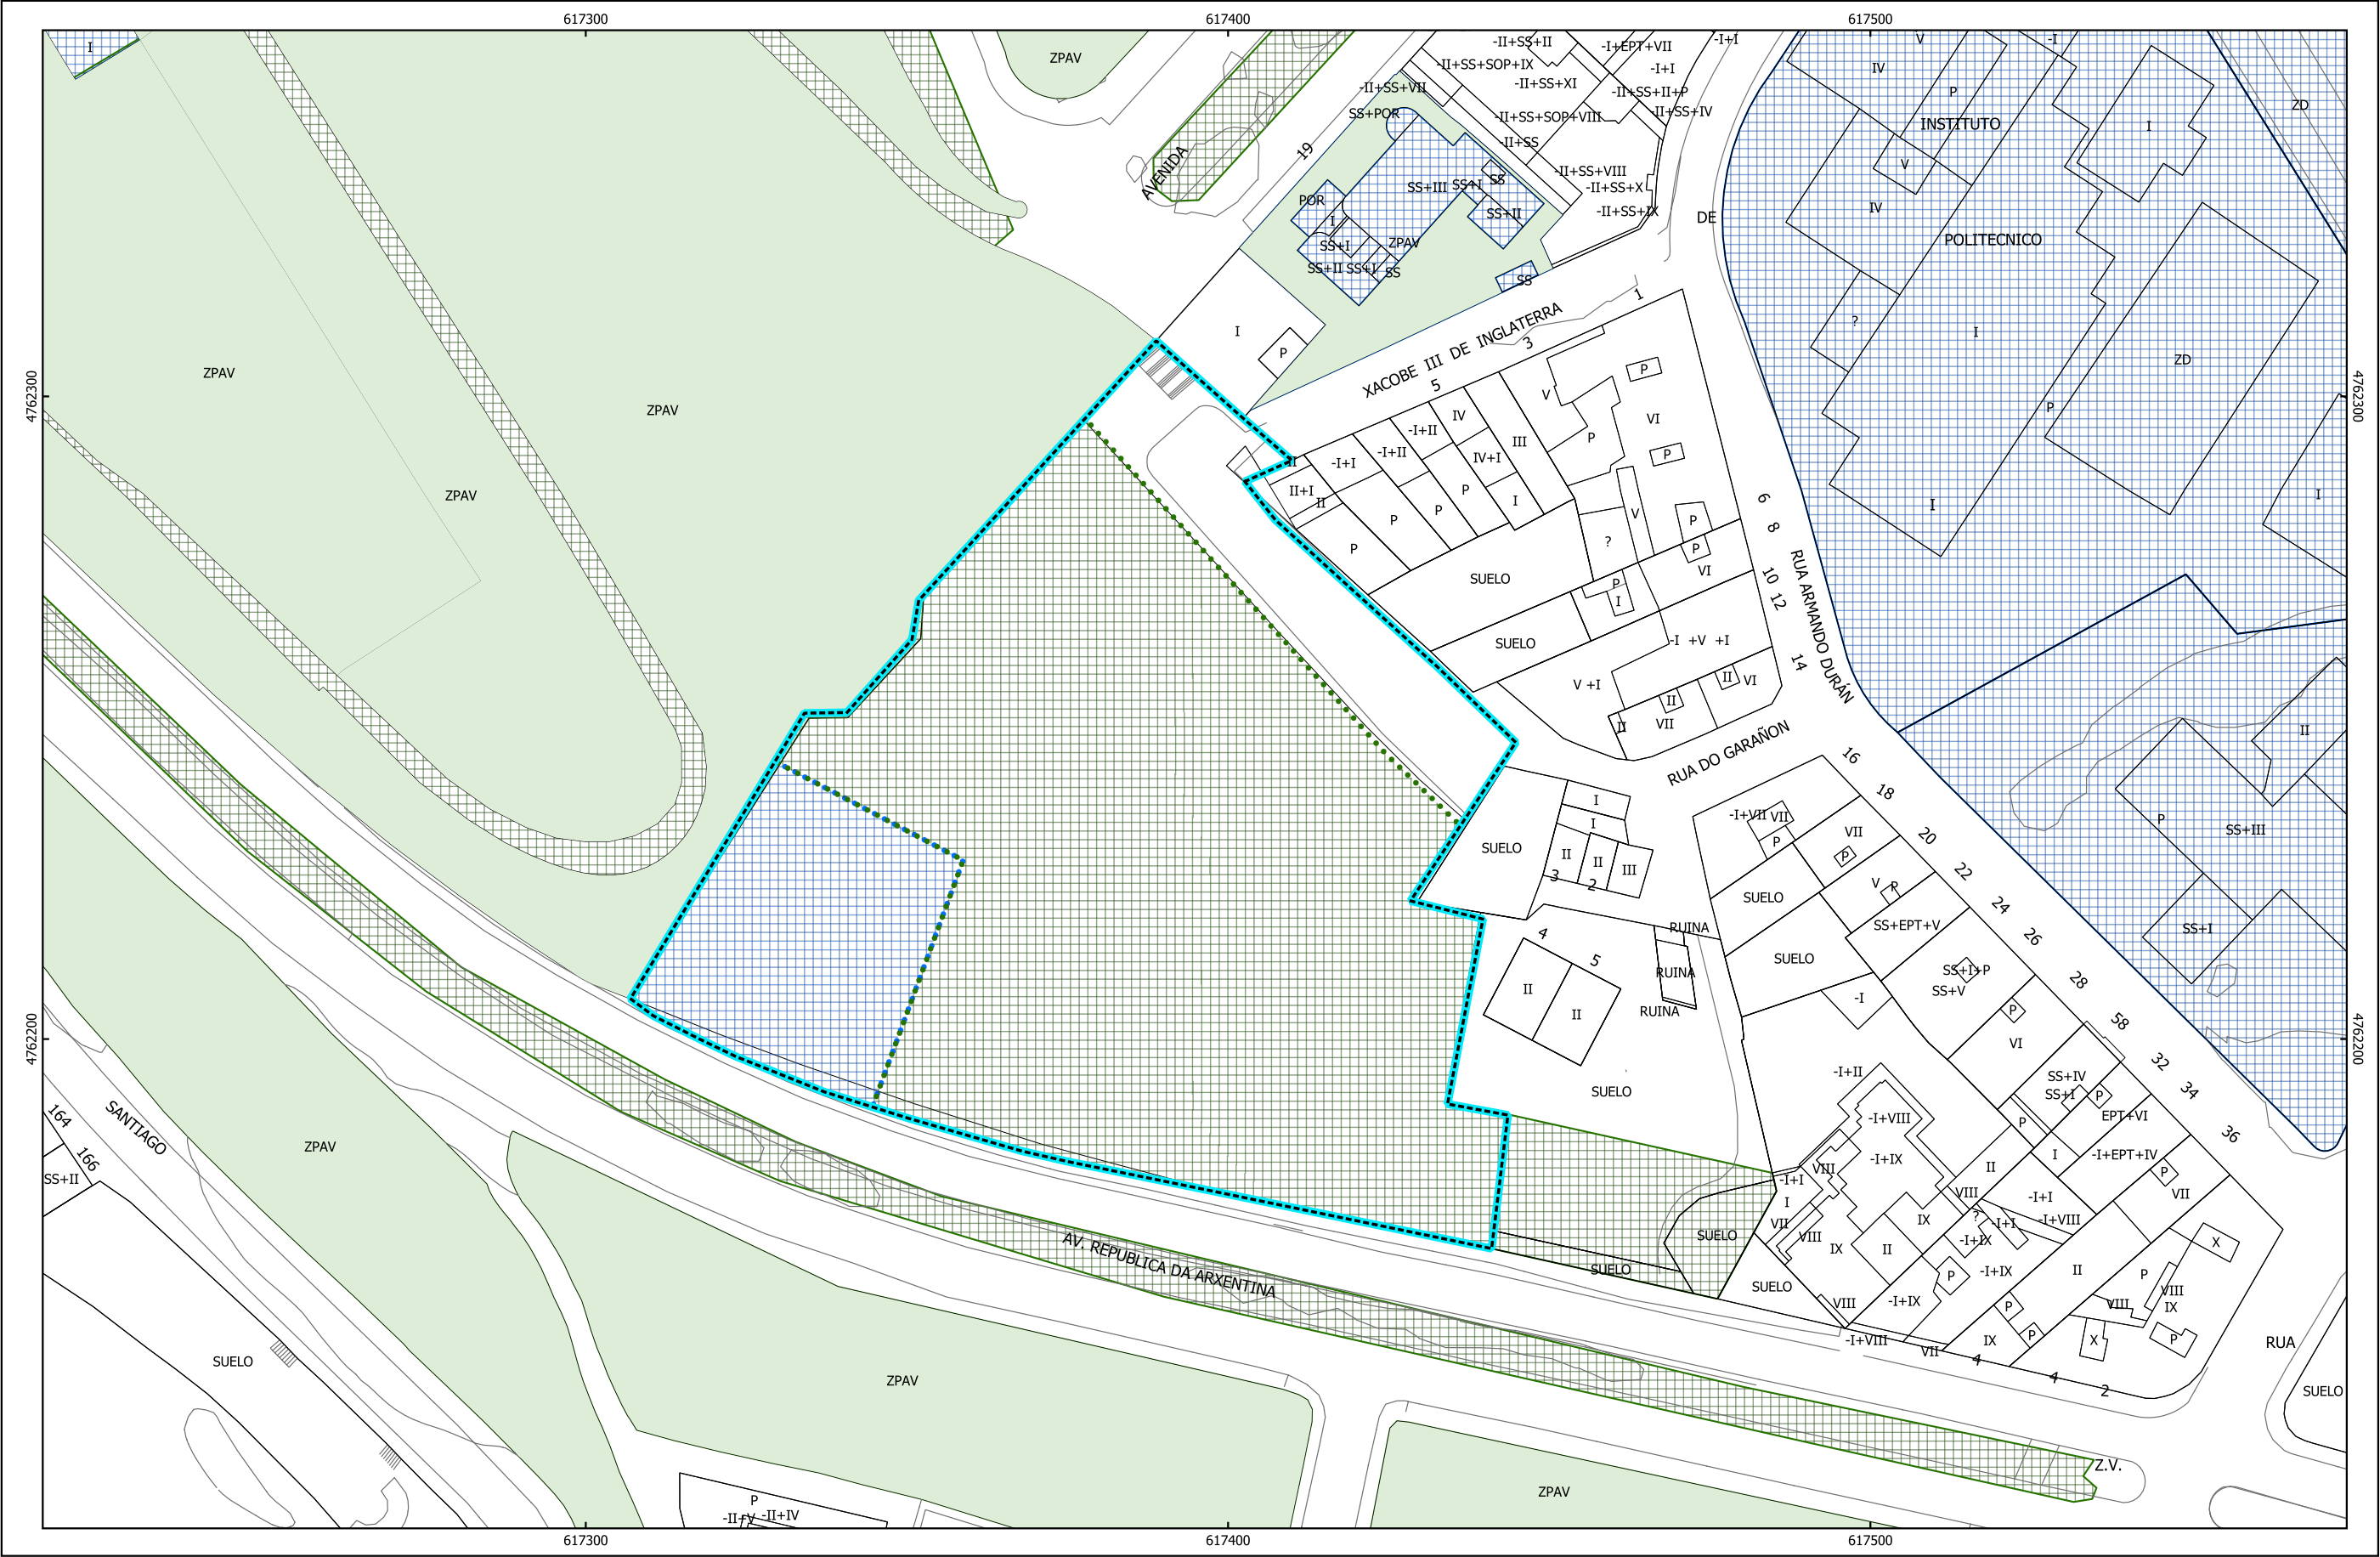

Perimetro MPPXOM




Espazos libres, zonas verdes e equipamentos

- Zonas verdes previstas
- S.L. Equipamentos previstos
- S.L. Equipamentos existentes
- Zonas verdes existentes

Outros elementos cartográficos

- Construccions e outros elementos urbanísticos

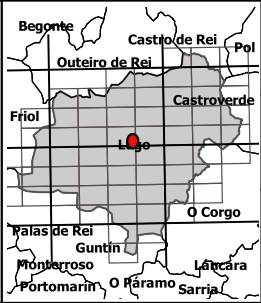

27028

21/12/20: Ert:89 29 n

Escala:1/1000

CONCELLO DE LUGO

MODIFICACION PUNTUAL PXOM

GABINETE DE ARQUITECTURA Y URBANISMO

Documento para aprobación inicial

REDES XERAIS DE SERVIZOS EXISTENTES

27028_MP04PXOM_202303_AI_PINF_10EL_EQ

0 10 20 30 40 50 m