


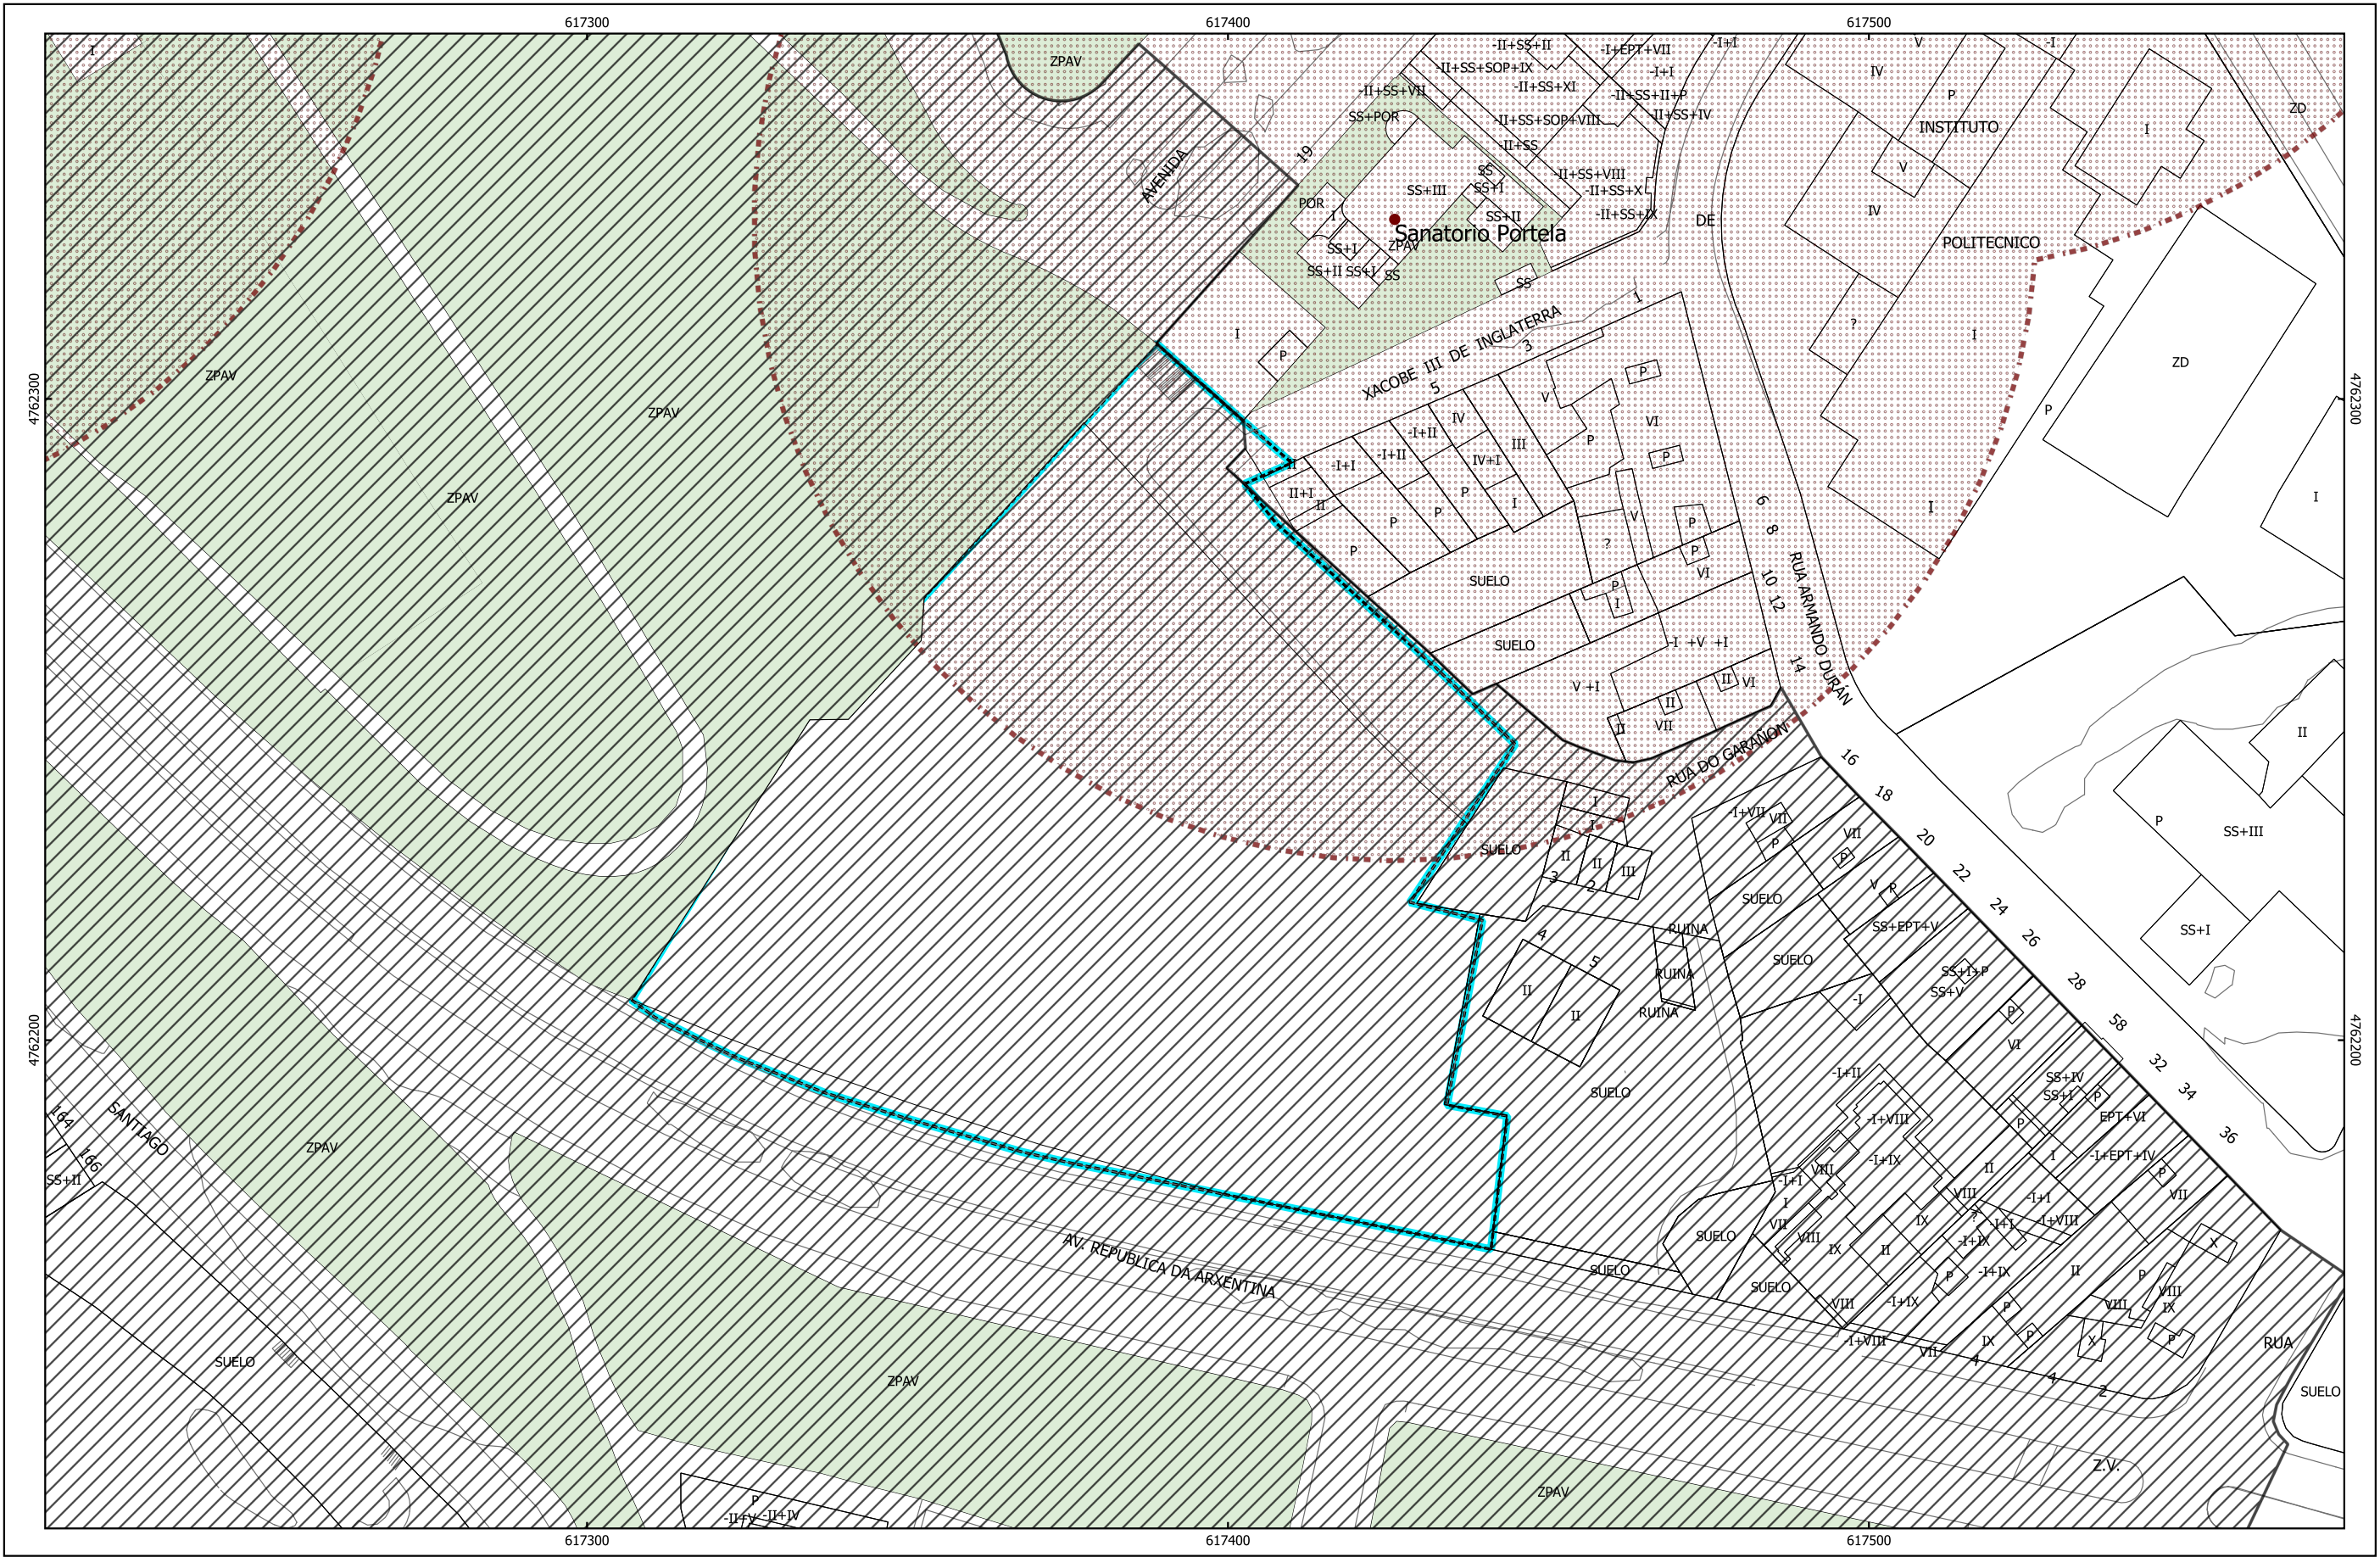

Perimetro MPPXOM 	Afeccións recollidas no PXOM Contorno de protección del patrimonio cultural Ambito Camiño de Santiago Protección integral Sanatorio portela	Elementos catalogados Elementos patrimoniais catalogados	Outros elementos cartográficos Construcción e outros elementos urbanísticos	 27028 21/12/20: Ert89 29 n Escala: 1/1000	CONCELLO DE LUGO MODIFICACION PUNTUAL PXOM GABINETE DE ARQUITECTURA Y URBANISMO Documento para aprobación inicial IDENTIFICACIÓN DOS ELEMENTOS DO CATALOGO 27028_MP04PXOM_202303_AL_PINF_05CAT 0 10 20 30 40 50 m
-----------------------------	---	--	---	---	--