


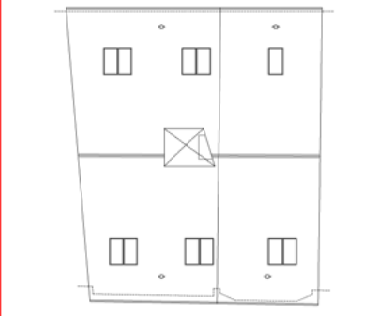
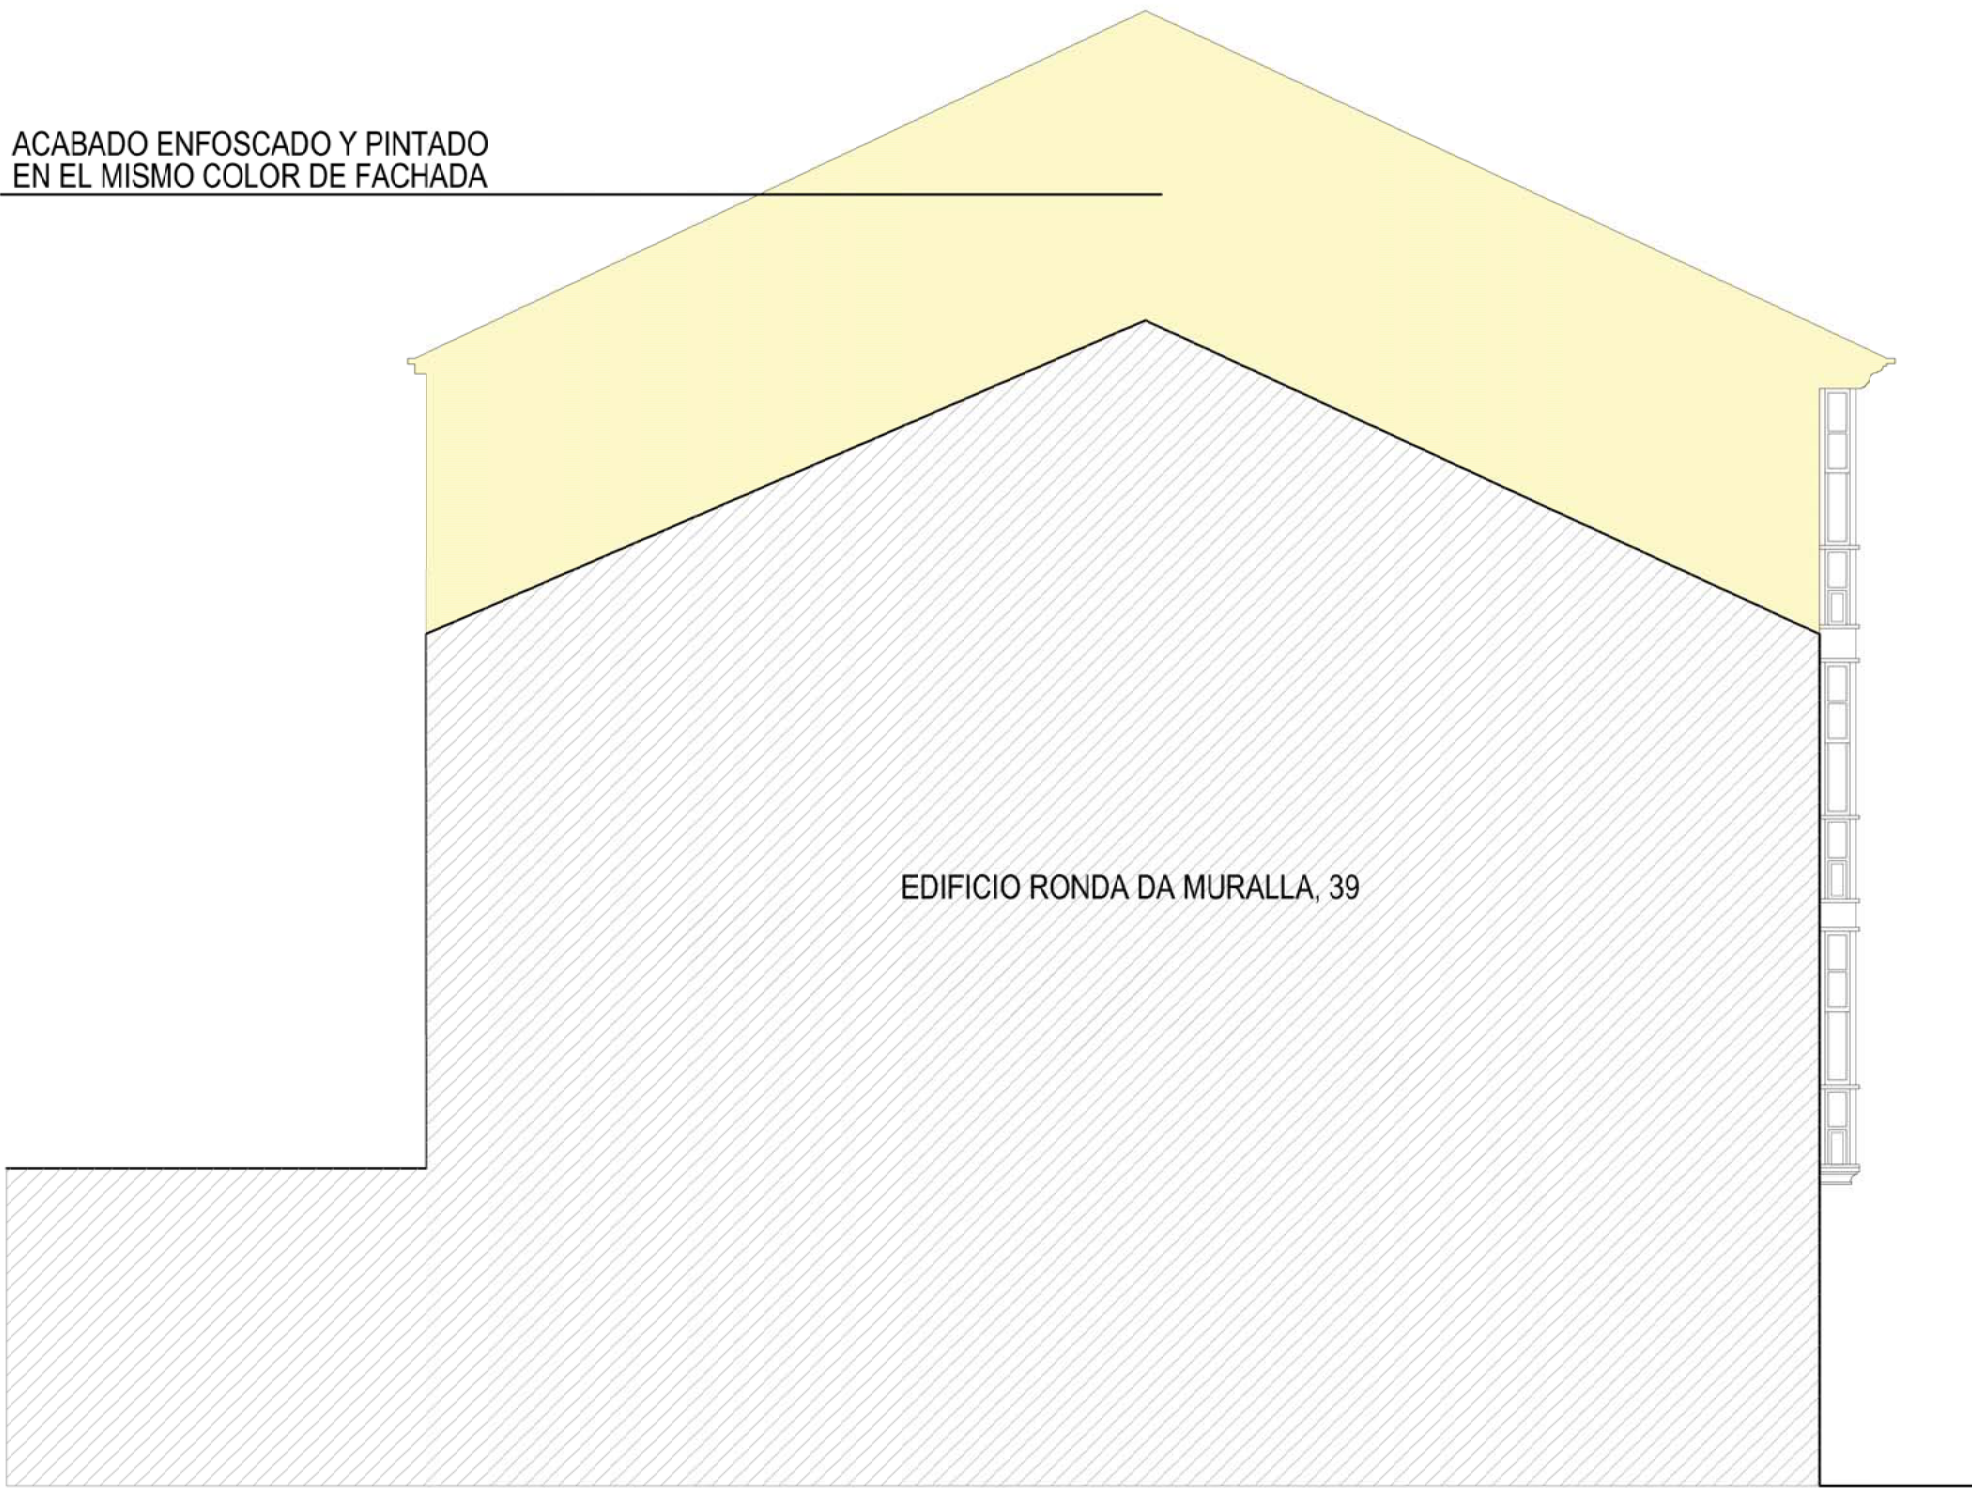
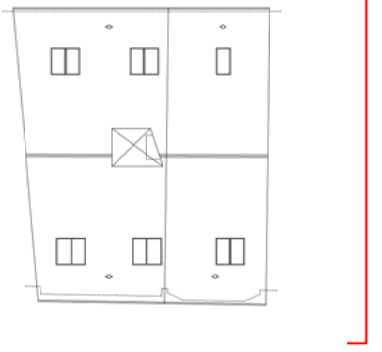
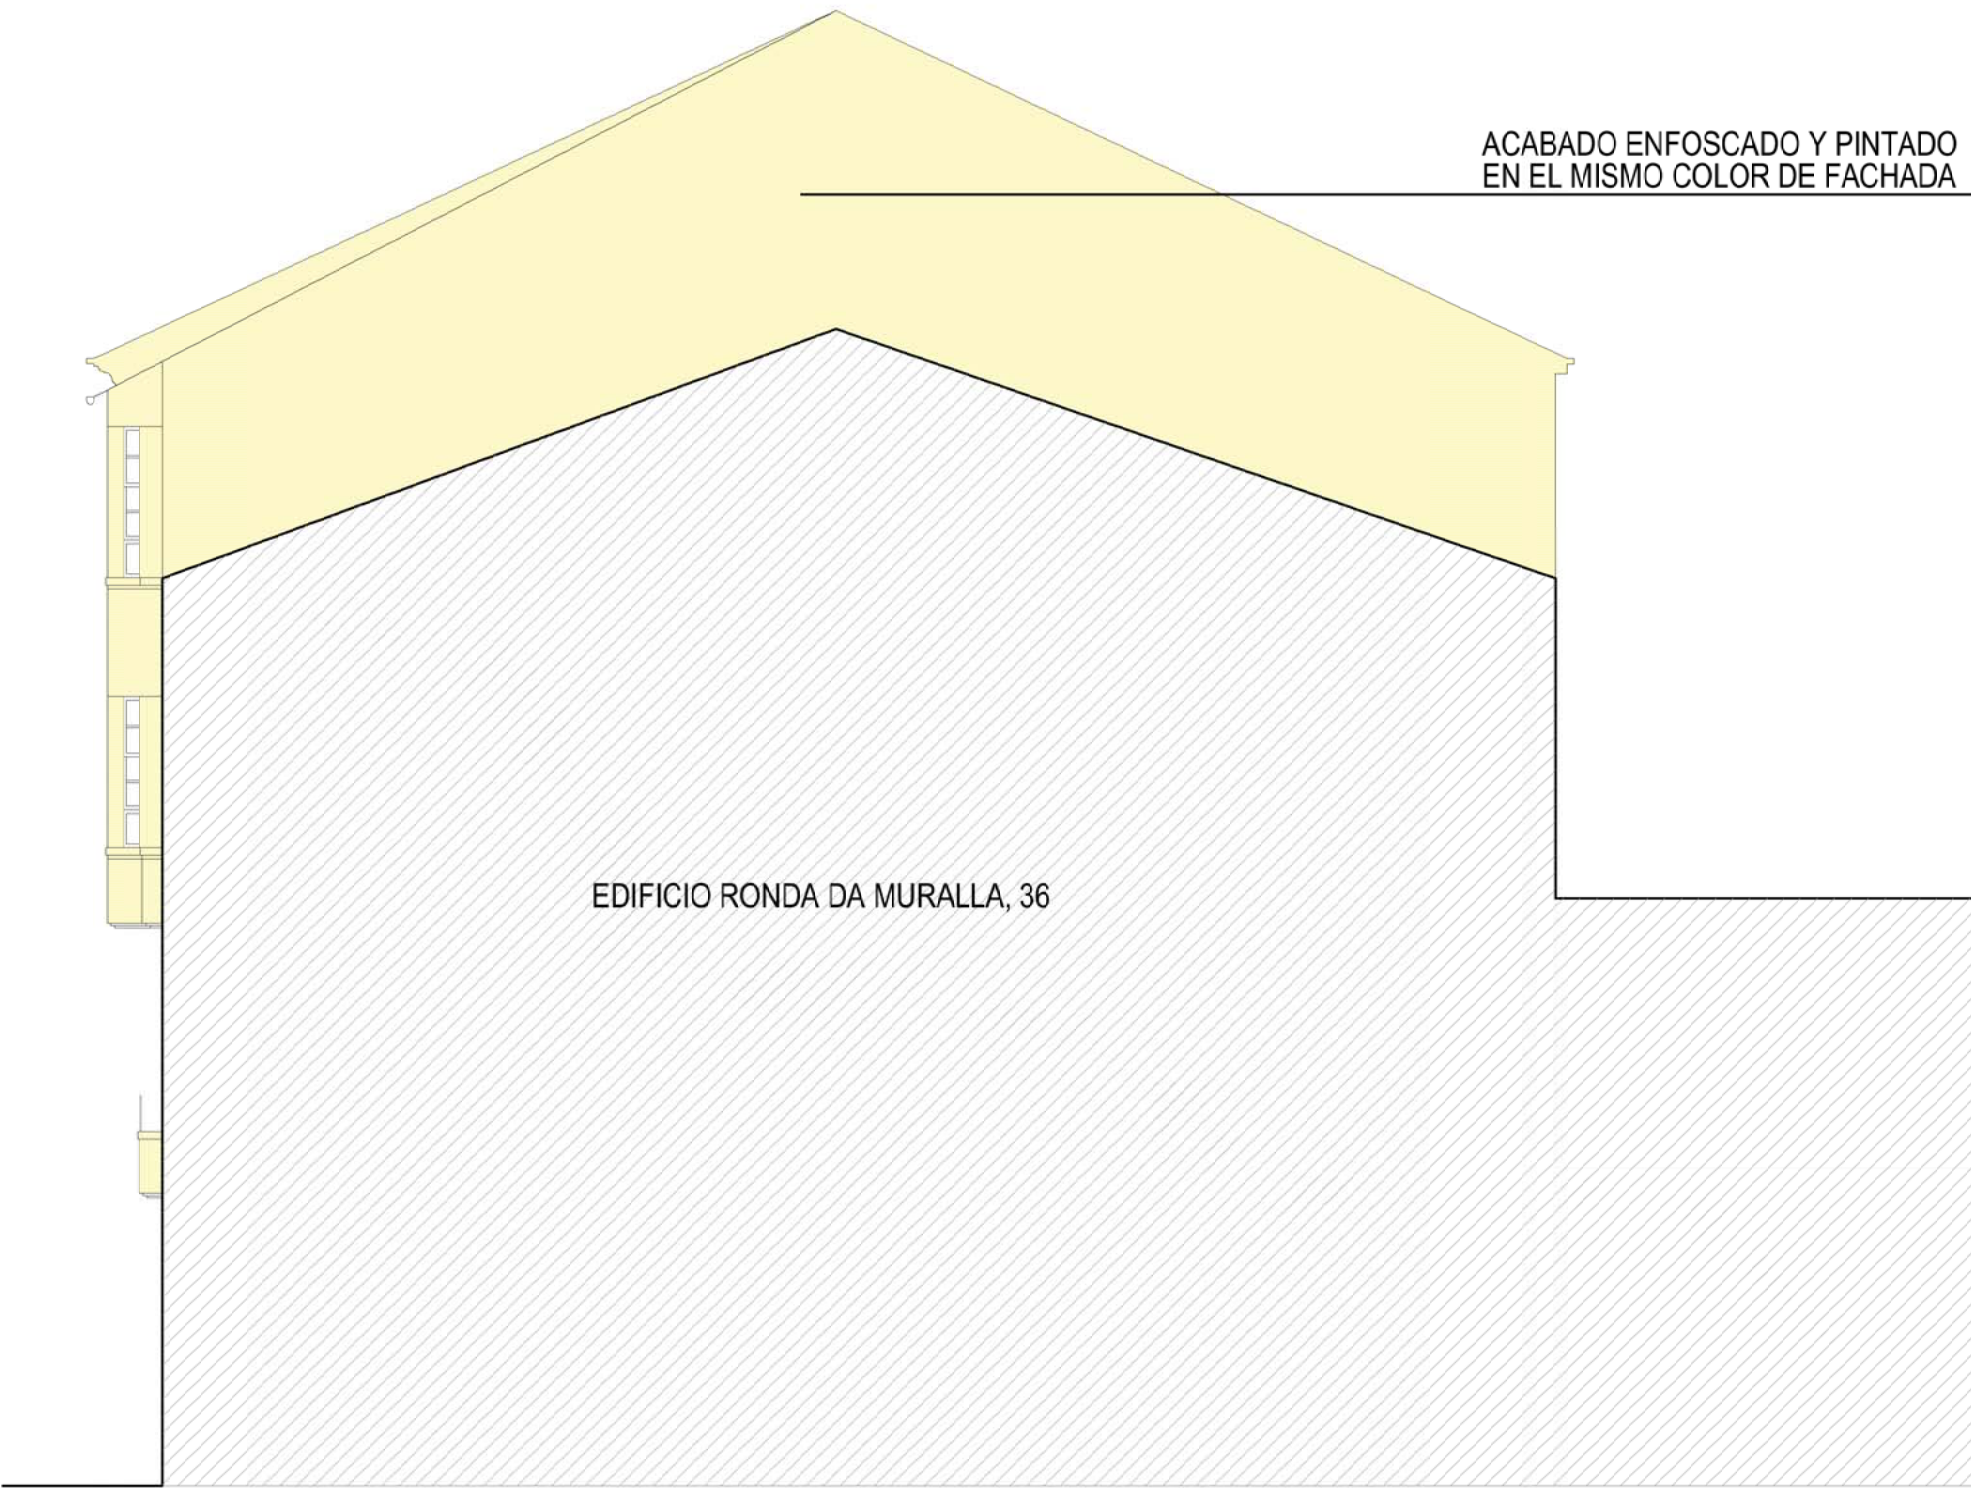
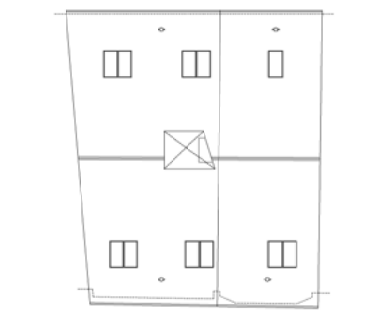


Documento aprobado definitivamente por Patricia Berta Vázquez Mille el día 11/09/2025. Aprobado inicialmente en Junta de Gobierno Local con data de 06/07/2025. Patricia Berta Vázquez Mille. Patricia Berta Vázquez Mille.

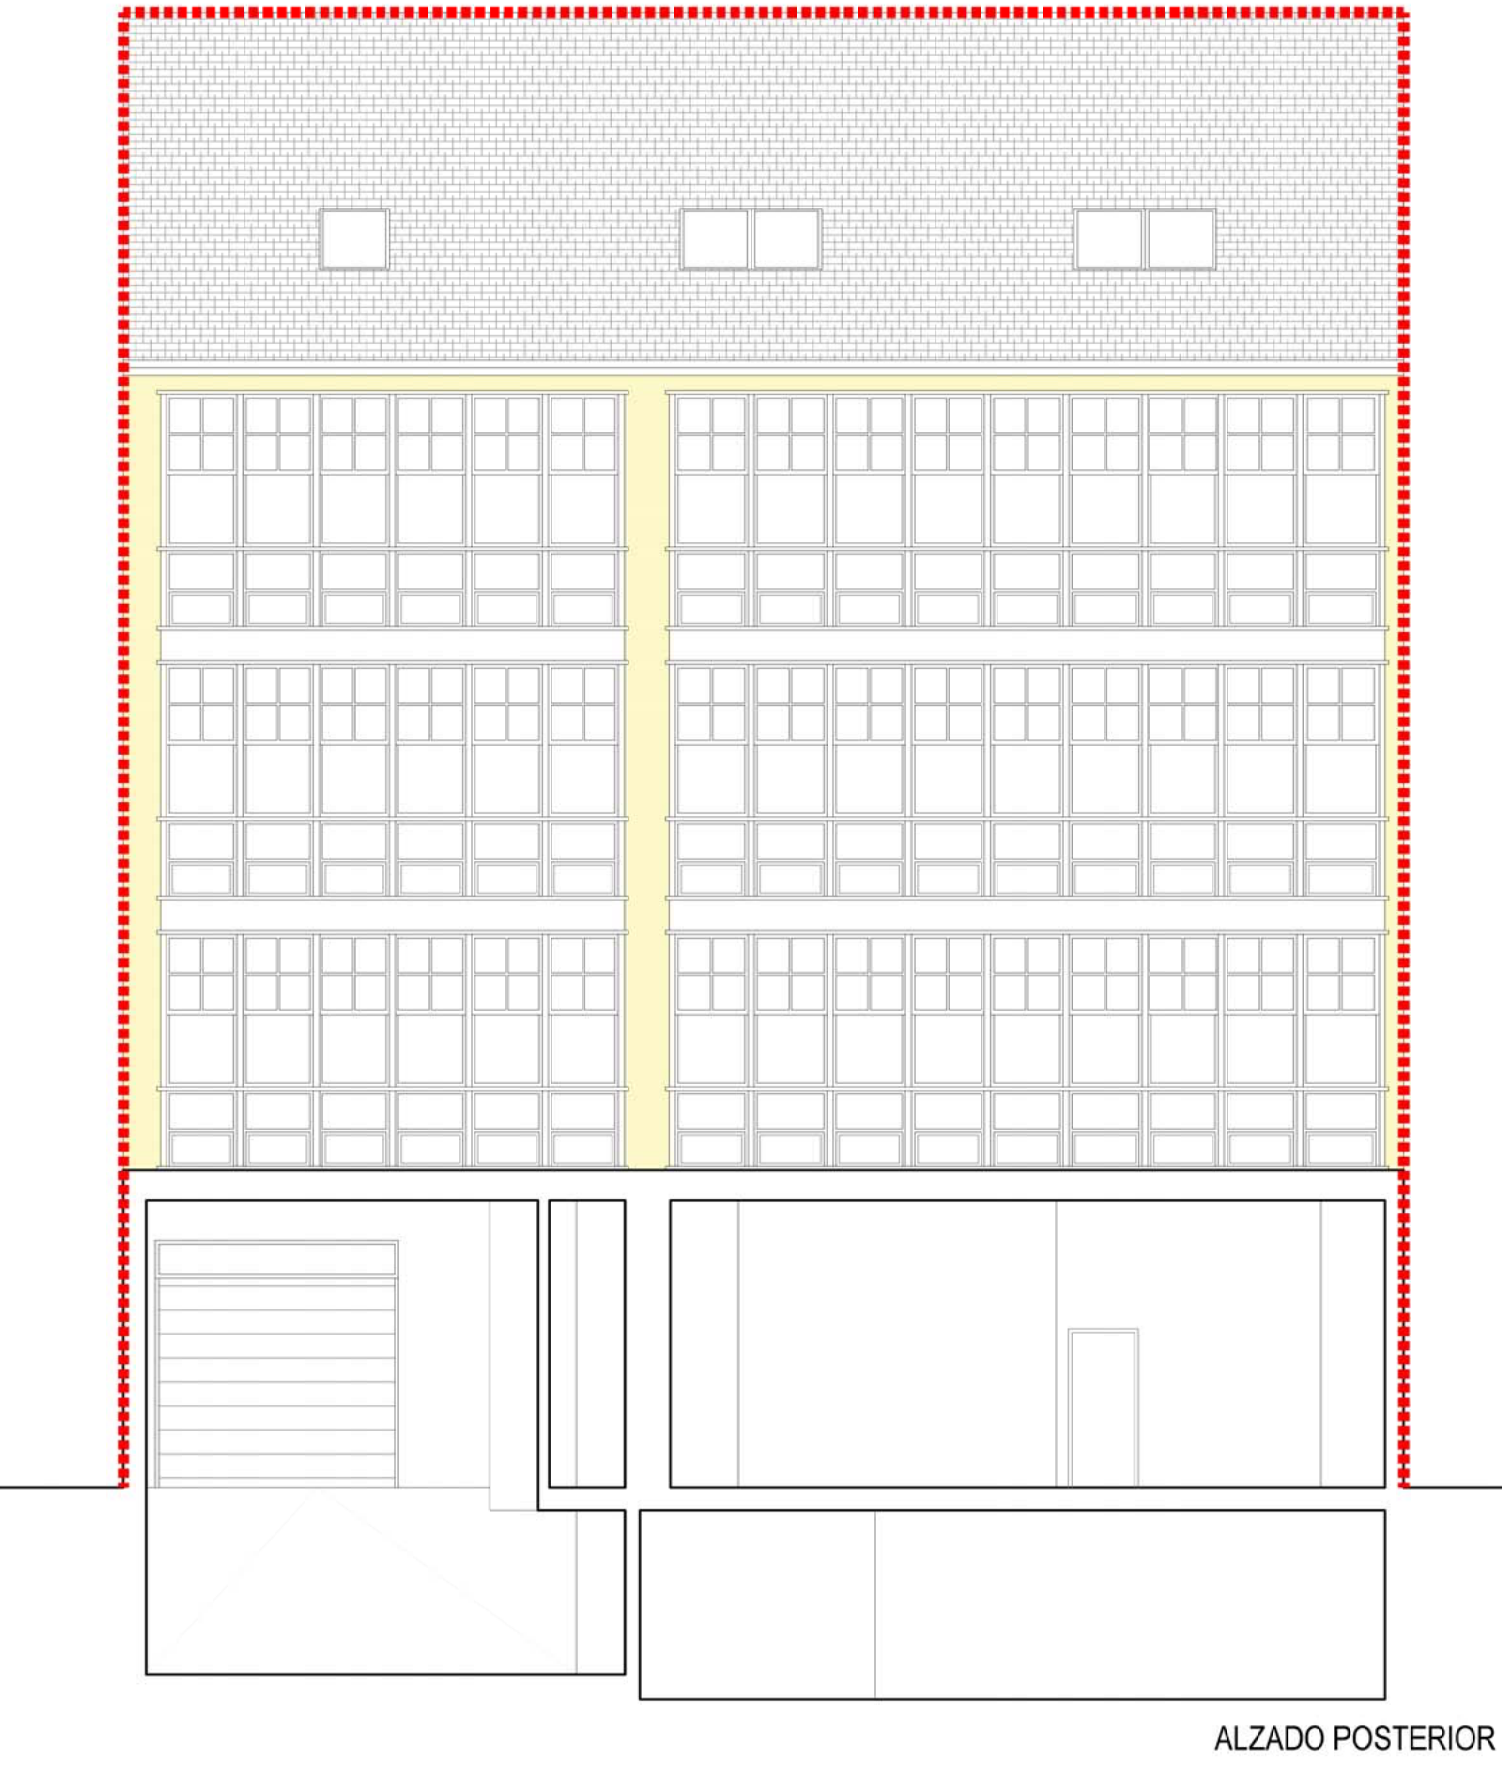

ÁMBITO ESTUDIO DE DETALLE

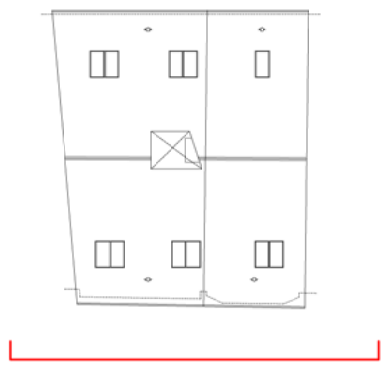

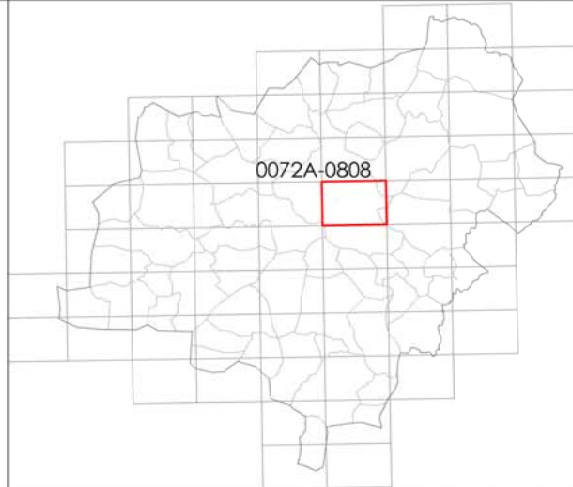

FERNÁNDEZ RIVAS -
MORÁN BANDE
ARQUITECTOS S.L.P
COAG. 20.281

27028_DR01ED_202401_B
Enero 2024

ETRS89
HUSO 29N

Esc: 1:100

AYUNTAMIENTO DE LUGO	
ESTUDIO DE DETALLE PARA AGREGACIÓN DE PARCELAS RONDA DE LA MURALLA Nº 37 - 38 (LUGO)	
JULIO FERNÁNDEZ RIVAS. Arquitecto. COAG. 2.289 MARTÍN MORÁN BANDE. Arquitecto. COAG. 2.321	
BORRADOR	
PLANO DE ARQUITECTURA. ALZADOS	
PORD06	
0 1 2 3	