


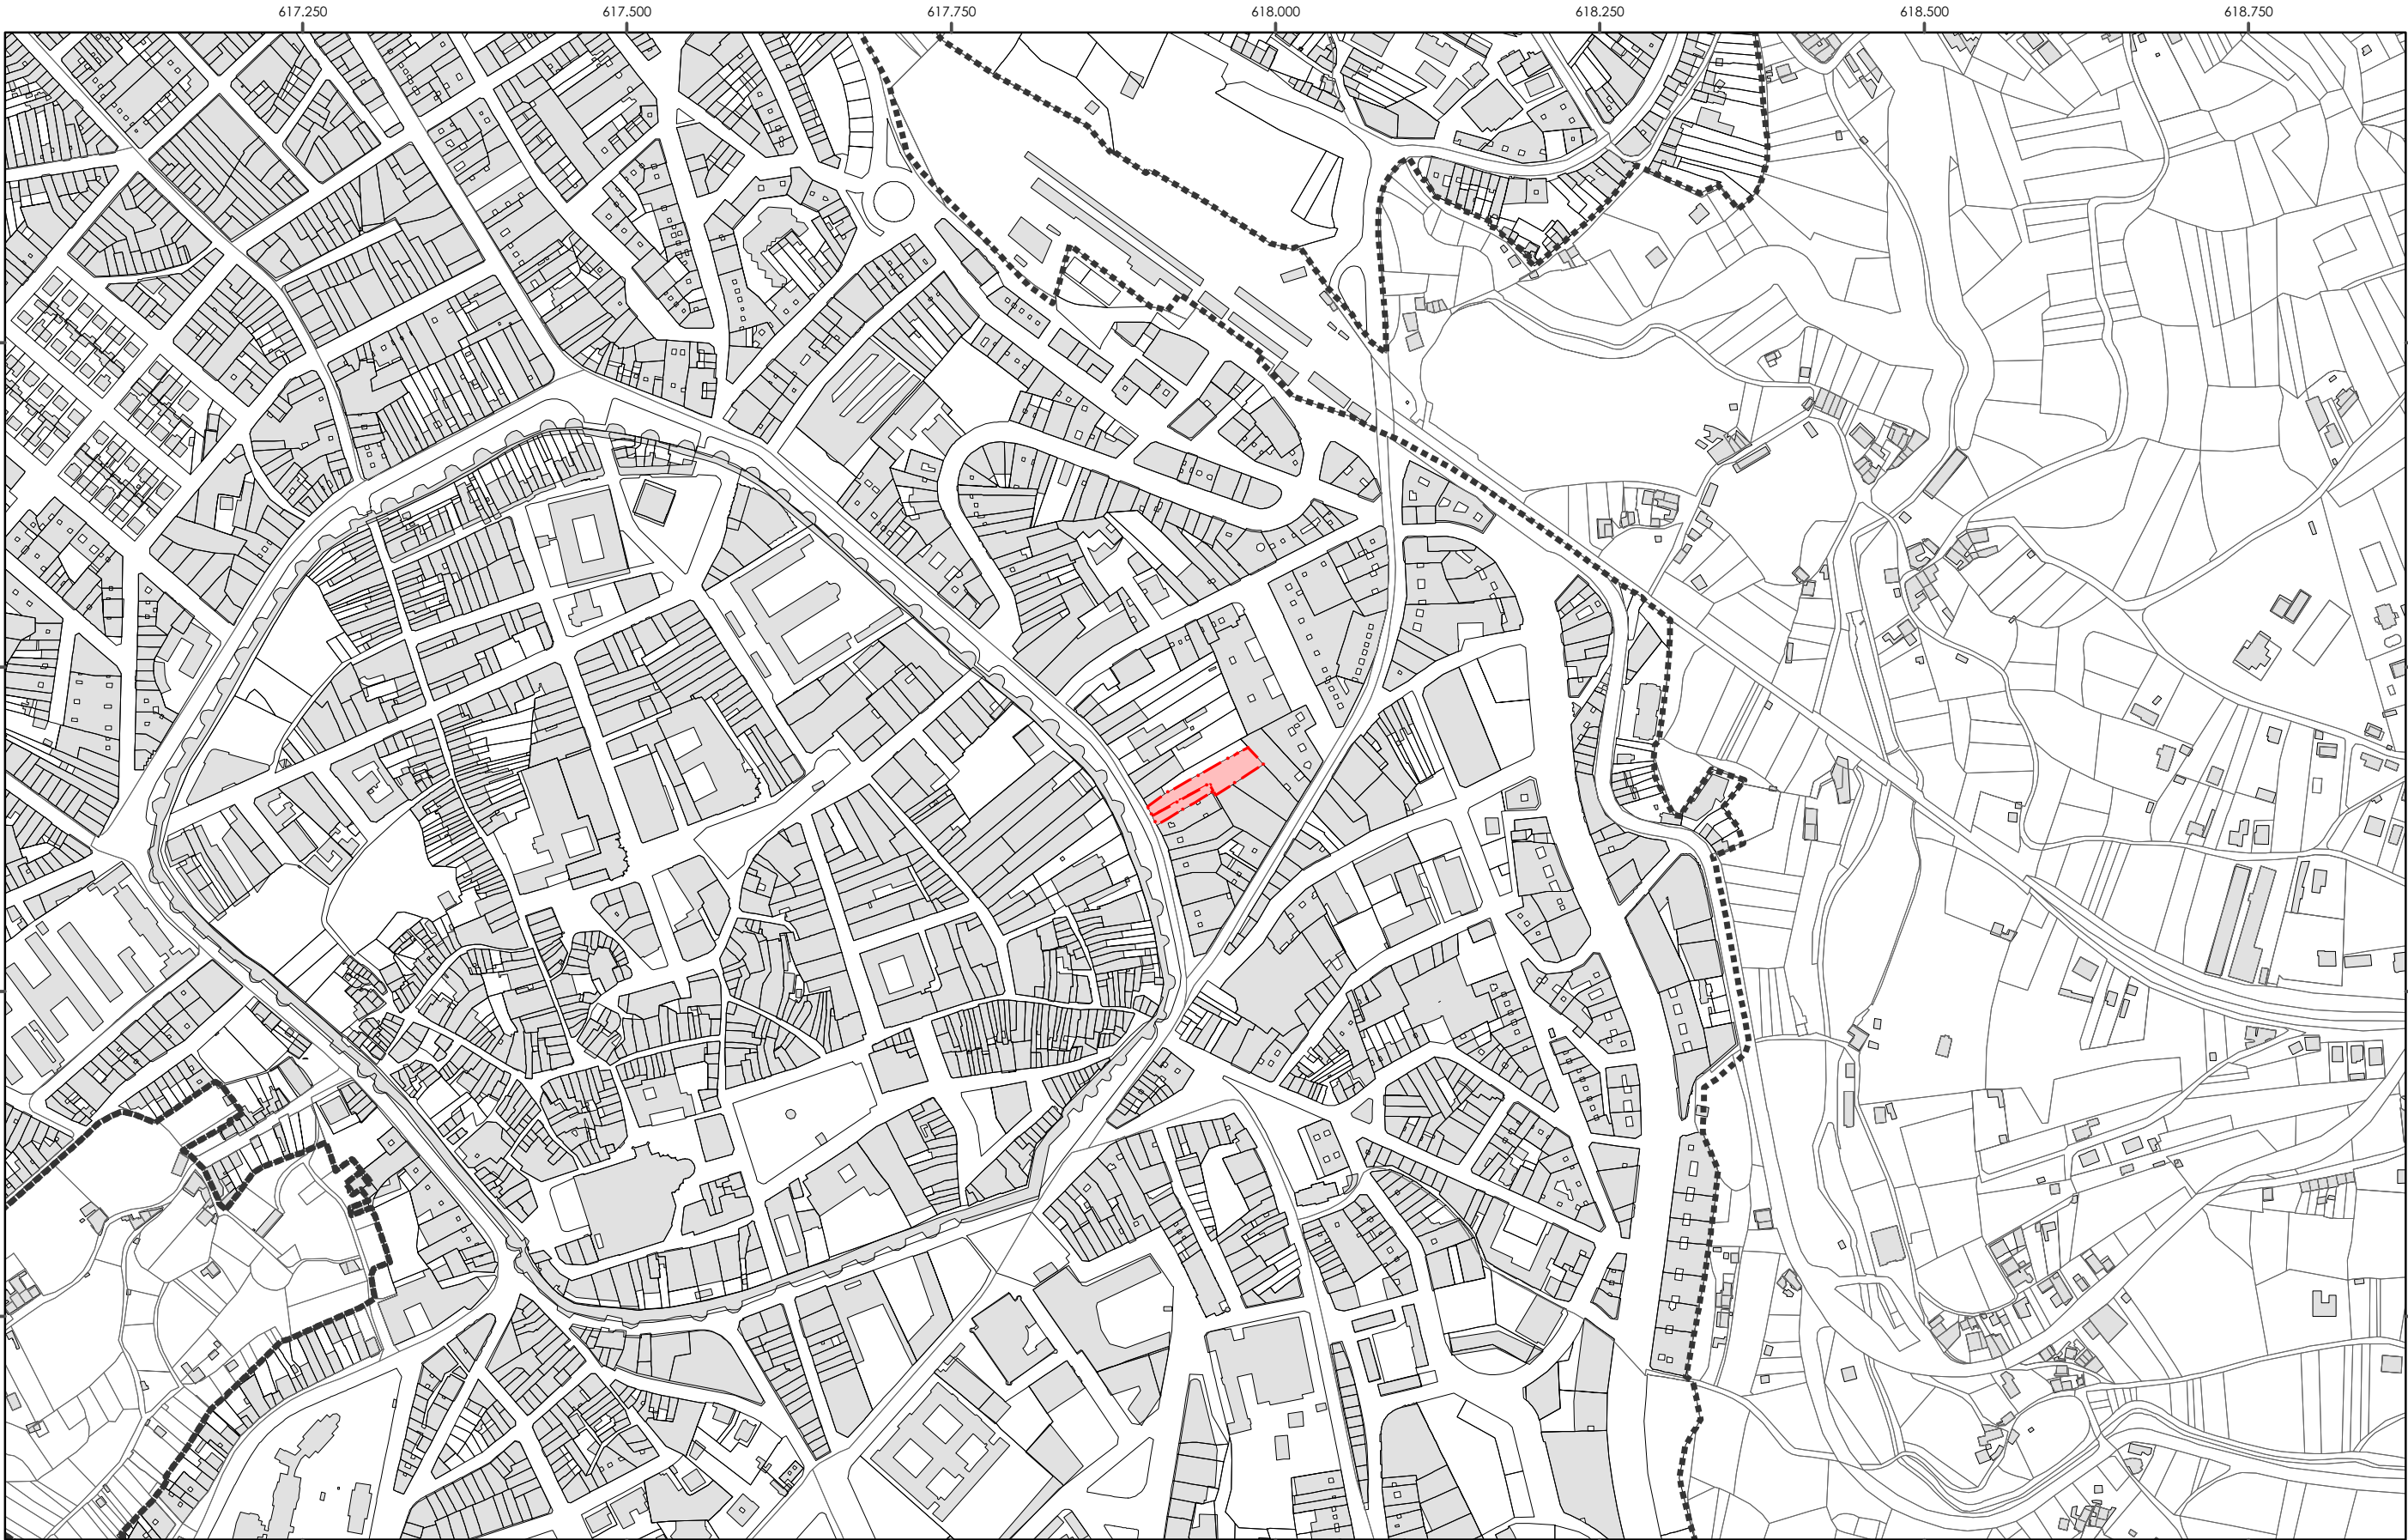


SU



Delimitación ED




Parcela Rural

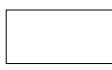

Parcela Urbana



Edificaciones

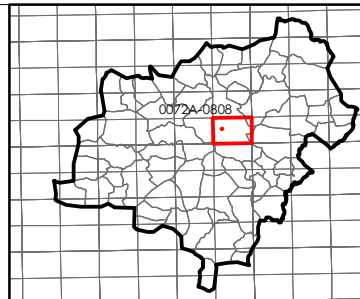

FERNÁNDEZ RIVAS -
MORÁN BANDE
ARQUITECTOS, S.L.P.
COAG 20.281

27028_ED_202208_B
AGOSTO ETRS89
2022 HUSO 29N

Esc: 1:5.000



AYUNTAMIENTO DE LUGO

ESTUDIO DE DETALLE PARA LA AGREGACIÓN DE PARCELAS
RONDA DE LA MURALLA Nº 37 - 38 (LUGO)

JULIO FERNÁNDEZ RIVAS. Arquitecto. COAG 2.289
MARTÍN MORÁN BANDE. Arquitecto. COAG. 2.321

BORRADOR

PLANO DE SITUACIÓN

PINF01

0 50 100 200
Metros