


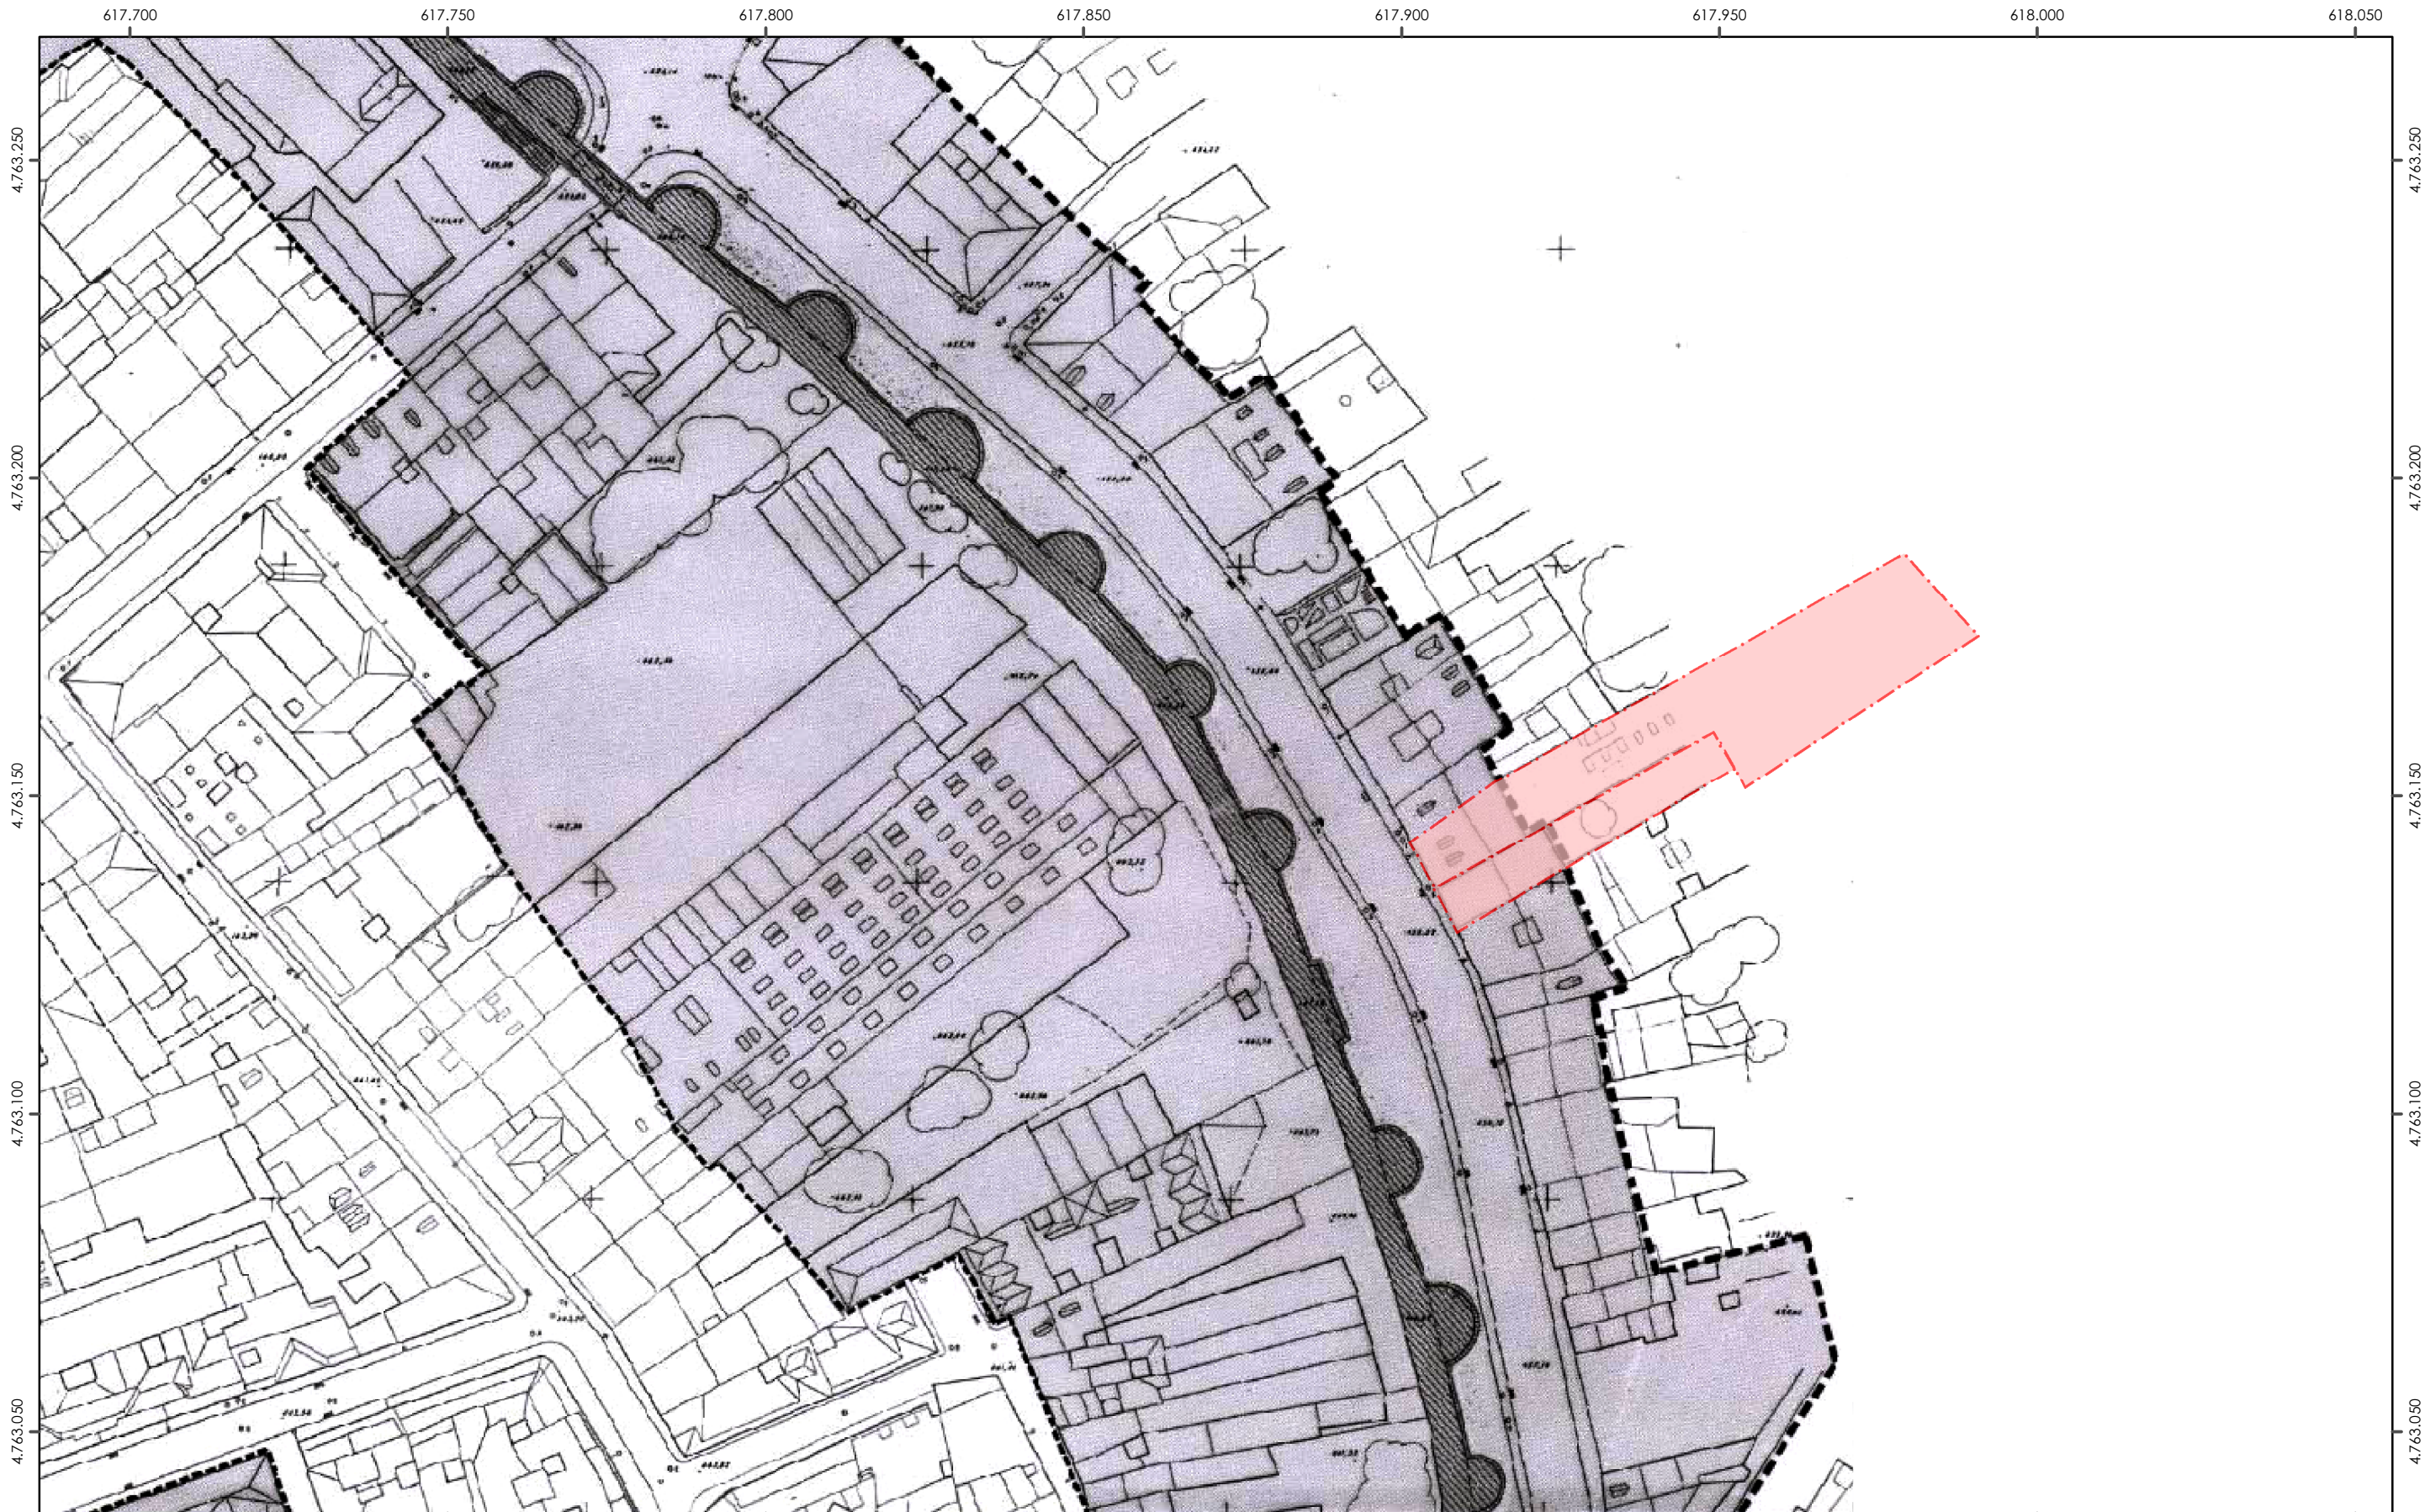

Delimitación ED

AMBITO DEL PLAN ESPECIAL

LIMITE DE ENTORNO B I C

BIEN DE INTERES CULTURAL (B I C)

AREA DE ENTORNO DEL B I C

FERNÁNDEZ RIVAS -
MORÁN BANDE
ARQUITECTOS, S.L.P.
COAG 20.281

AYUNTAMIENTO DE LUGO

ESTUDIO DE DETALLE PARA AGREGACIÓN DE PARCELAS
RONDA DE LA MURALLA Nº 37 - 38 (LUGO)

JULIO FERNÁNDEZ RIVAS. Arquitecto. COAG 2.289
MARTÍN MORÁN BANDE. Arquitecto. COAG 2.321

BORRADOR

PLANO DE INFORMACIÓN EN EL PLANEAMIENTO VIGENTE
ÁMBITOS DE ENTORNOS BIC (PEPRI)

PINF03

Esc: 1:1.000

0 12.5 25 50

Metros