


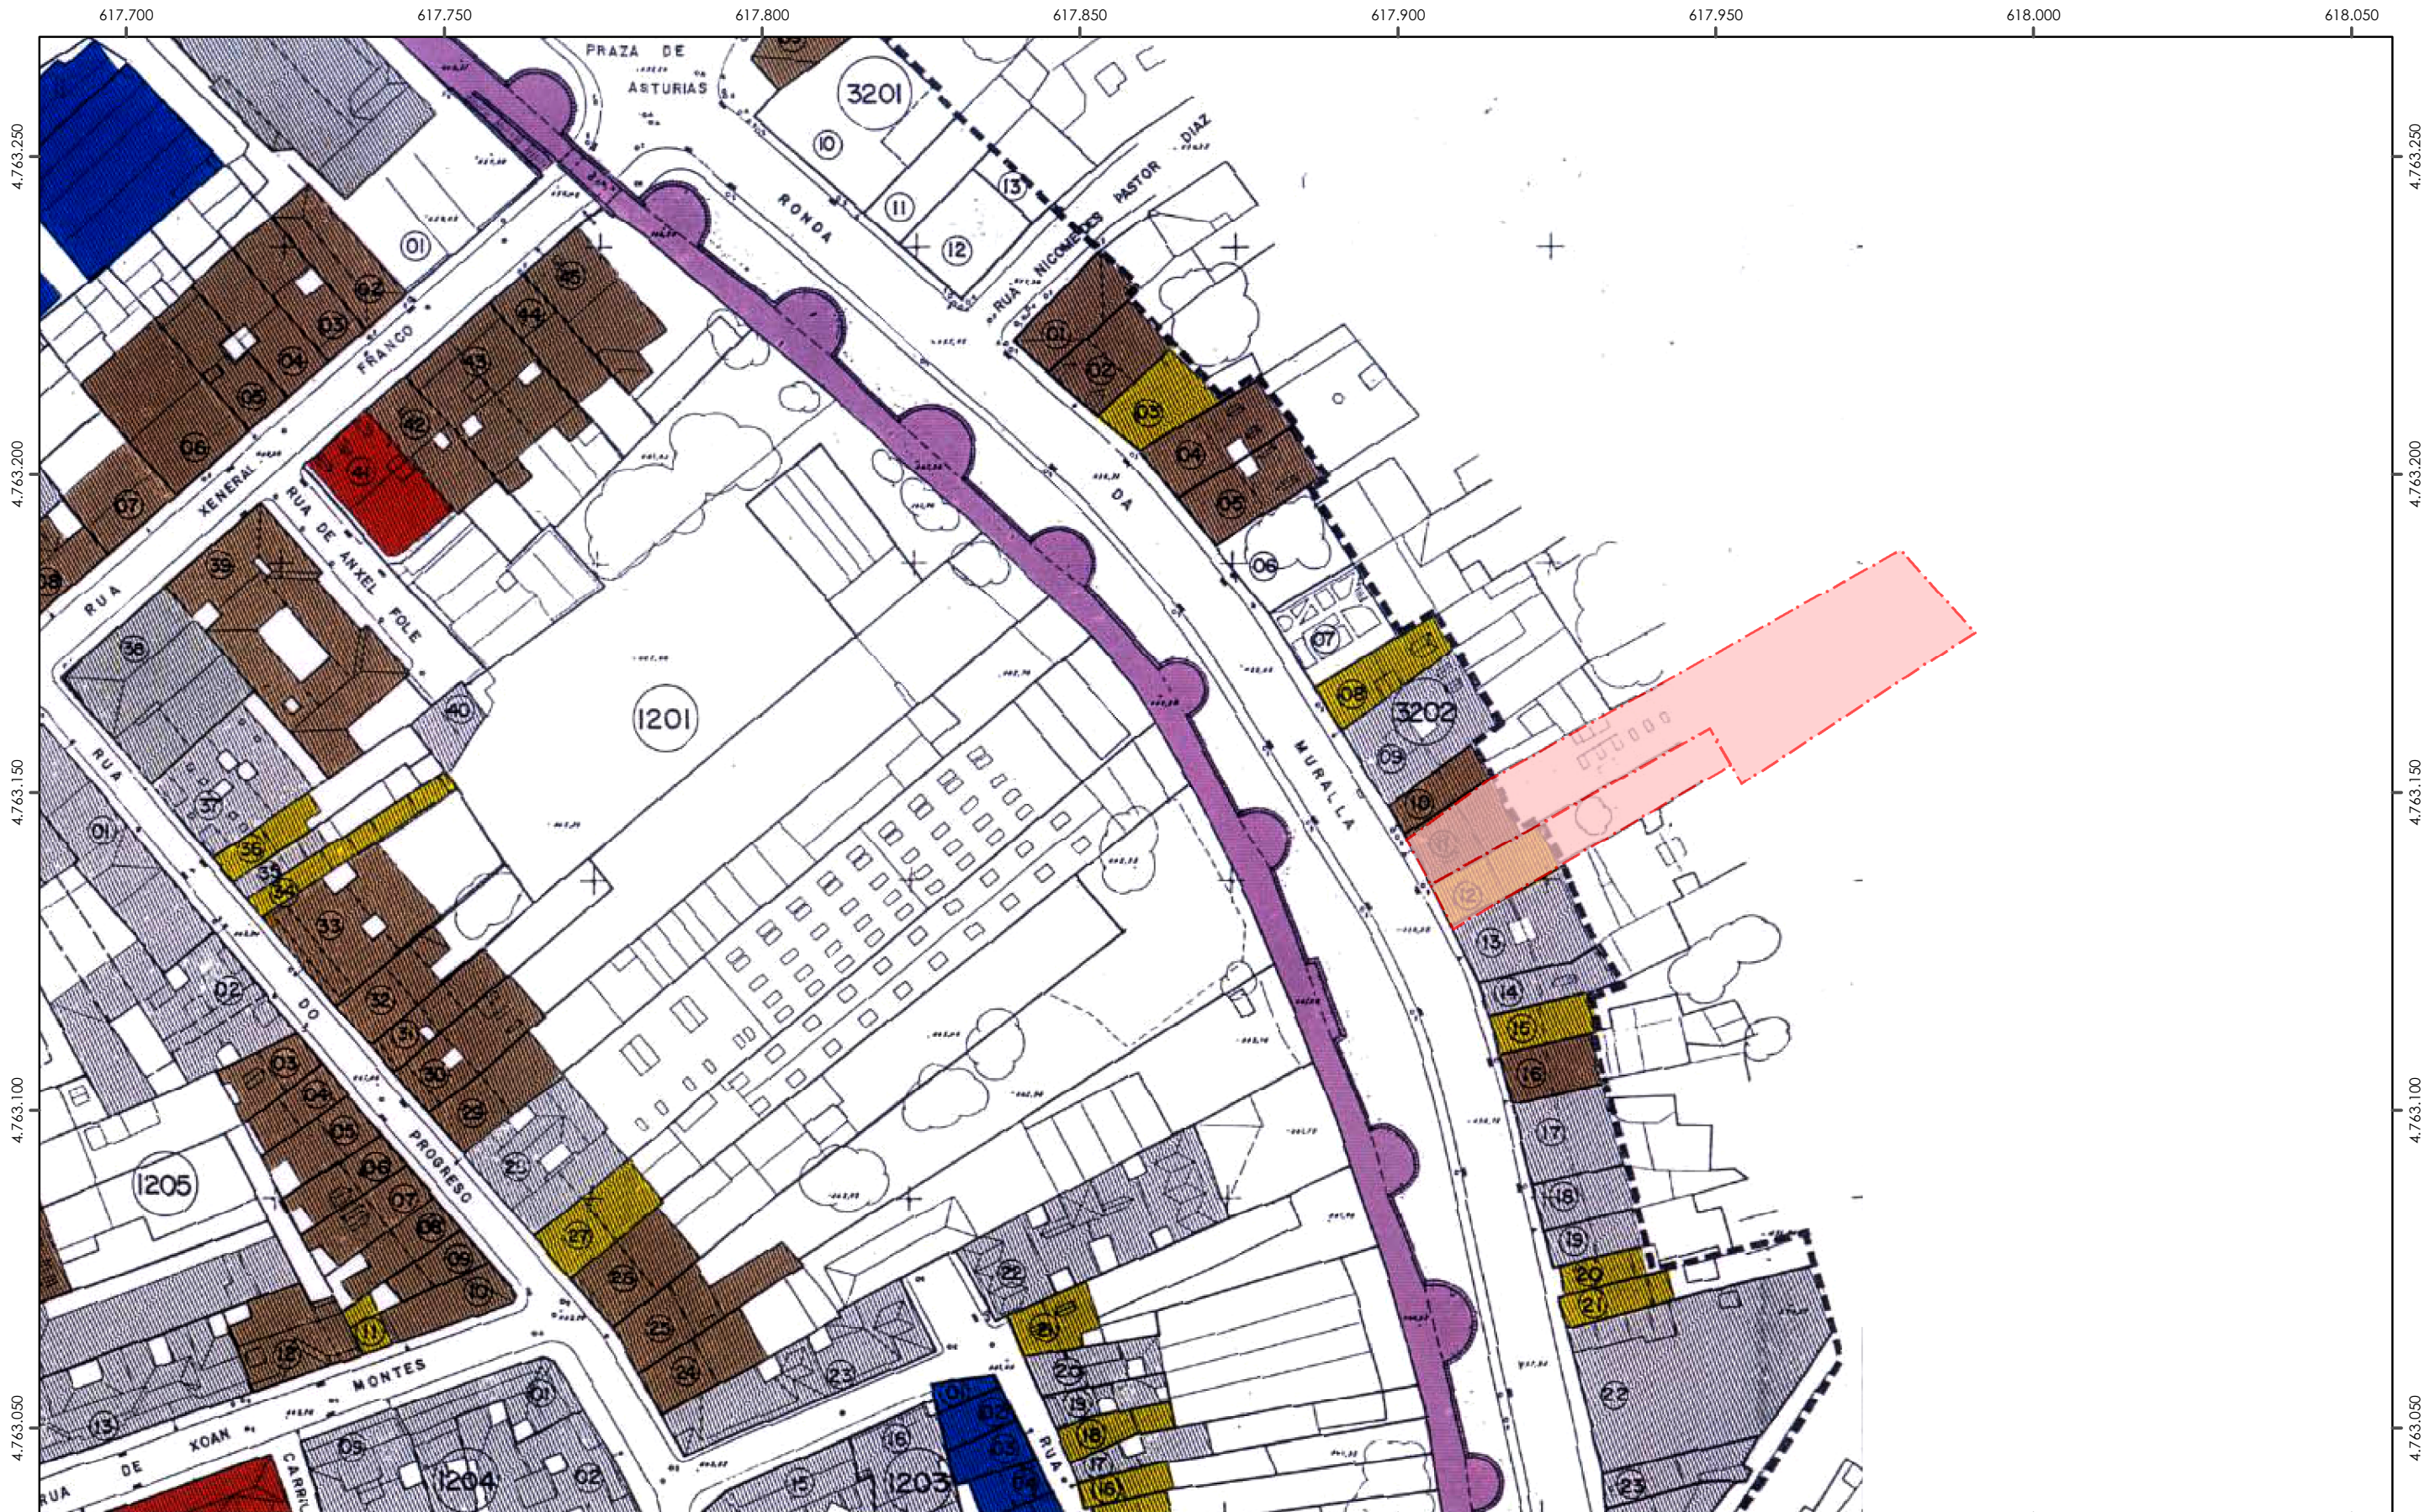

Delimitación ED

AMBITO DEL PLAN ESPECIAL  
PATRIMONIO ARQUITECTONICO CATALOGADO


- NIVEL 1
- NIVEL 2
- NIVEL 3
- NIVEL 4

PATRIMONIO ARQUITECTONICO NO CATALOGADO

- CONFORME A ORDENACION
- FUERA DE ORDENACION

2 ELEMENTOS CONSTRUIDOS  
ESPACIO PUBLICO CATALOGADOS

2 ELEMENTOS NATURALES  
ESPACIO PUBLICO CATALOGADOS

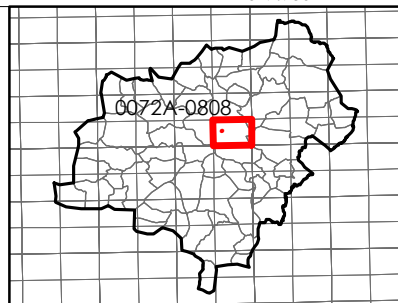

FERNÁNDEZ RIVAS -  
MORÁN BANDE  
ARQUITECTOS, S.L.P.  
COAG 20.281

27028\_ED\_202208\_B  
AGOSTO ETRS89  
2022 HUSO 29N

Esc: 1:1.000

AYUNTAMIENTO DE LUGO

ESTUDIO DE DETALLE PARA AGREGACIÓN DE PARCELAS  
RONDA DE LA MURALLA Nº 37 - 38 (LUGO)

JULIO FERNÁNDEZ RIVAS. Arquitecto. COAG 2.289  
MARTÍN MORÁN BANDE. Arquitecto. COAG 2.321

BORRADOR

PLANO DE INFORMACIÓN EN EL PLANEAMIENTO VIGENTE  
CLASIFICACIÓN DEL PATRIMONIO EDIFICADO (PEPRI)

PINF04

0 12,5 25 50  
Metros