


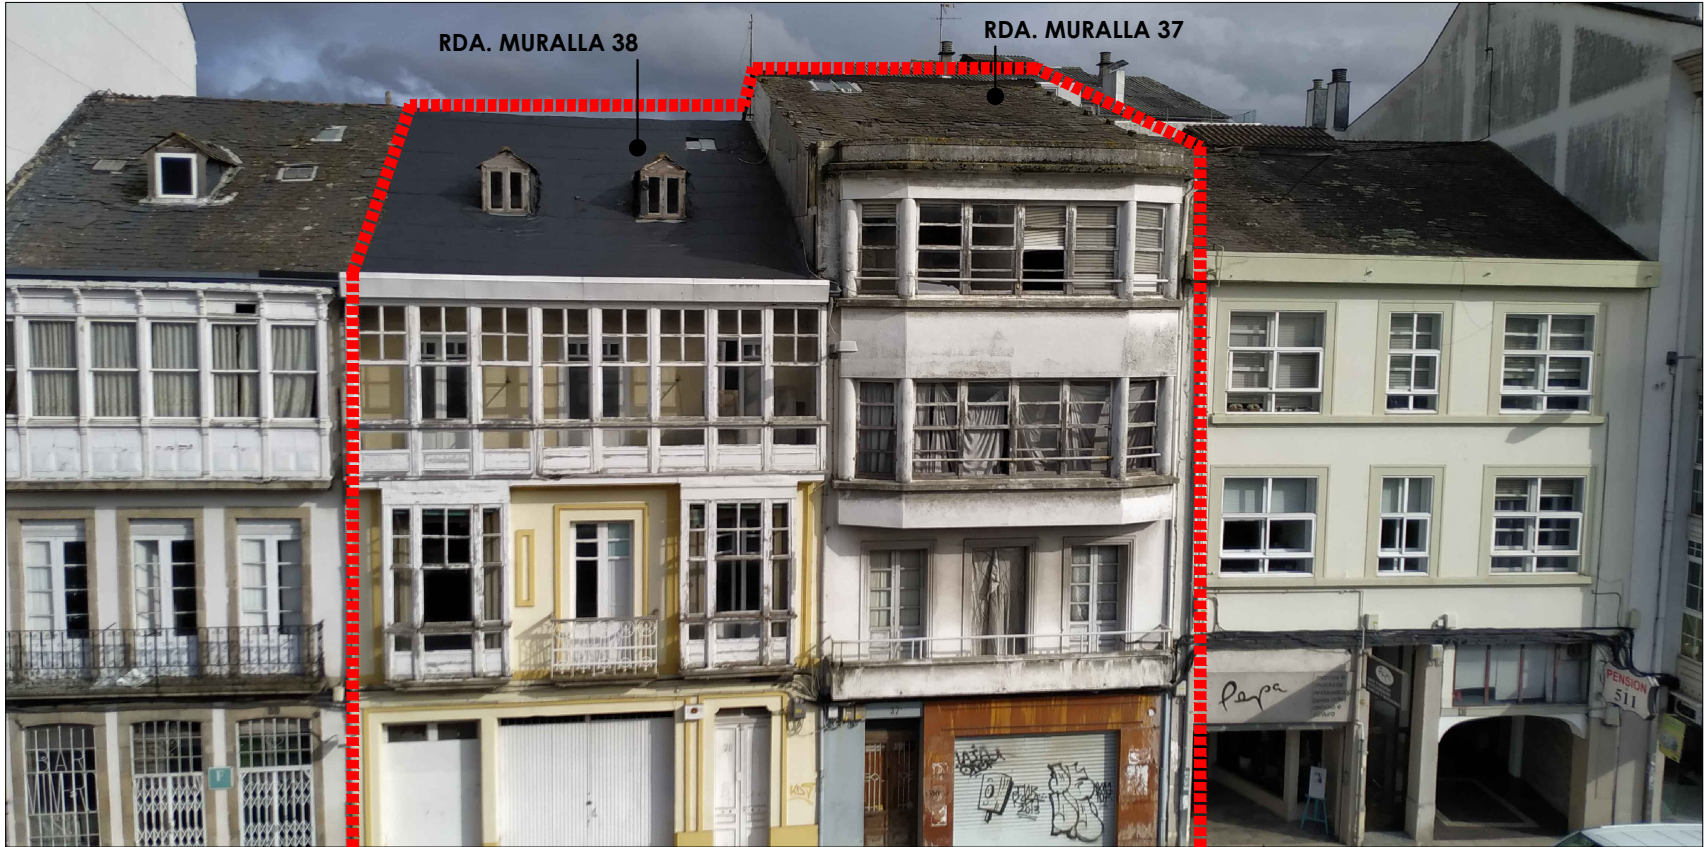

ALZADO FRONTAL




PERSPECTIVA DIAGONAL DERECHA



ALZADO POSTERIOR

■■■■■■ ÁMBITO ESTUDIO DE DETALLE

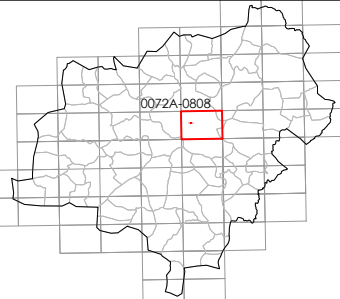

 FERNÁNDEZ RIVAS - MORÁN BANDE ARQUITECTOS S.L.P COAG. 20.281 27028_ED_202208_B Agosto 2022 ETRS89 HUSO 29N Esc: S/E	AYUNTAMIENTO DE LUGO	
	ESTUDIO DE DETALLE PARA AGREGACIÓN DE PARCELAS RONDA DE LA MURALLA Nº 37 - 38 (LUGO)	
	JULIO FERNÁNDEZ RIVAS. Arquitecto. COAG. 2.289 MARTÍN MORÁN BANDE. Arquitecto. COAG. 2.321	
	BORRADOR	
	PLANO DE ESTADO ACTUAL. FOTOS DE FACHADA, PERSPECTIVA Y POSTERIOR	
		PINF09
		SIN ESCALA GRÁFICA