


1 RUA NOREAS, 28  
 Patio sobre el que se situarán los juegos infantiles

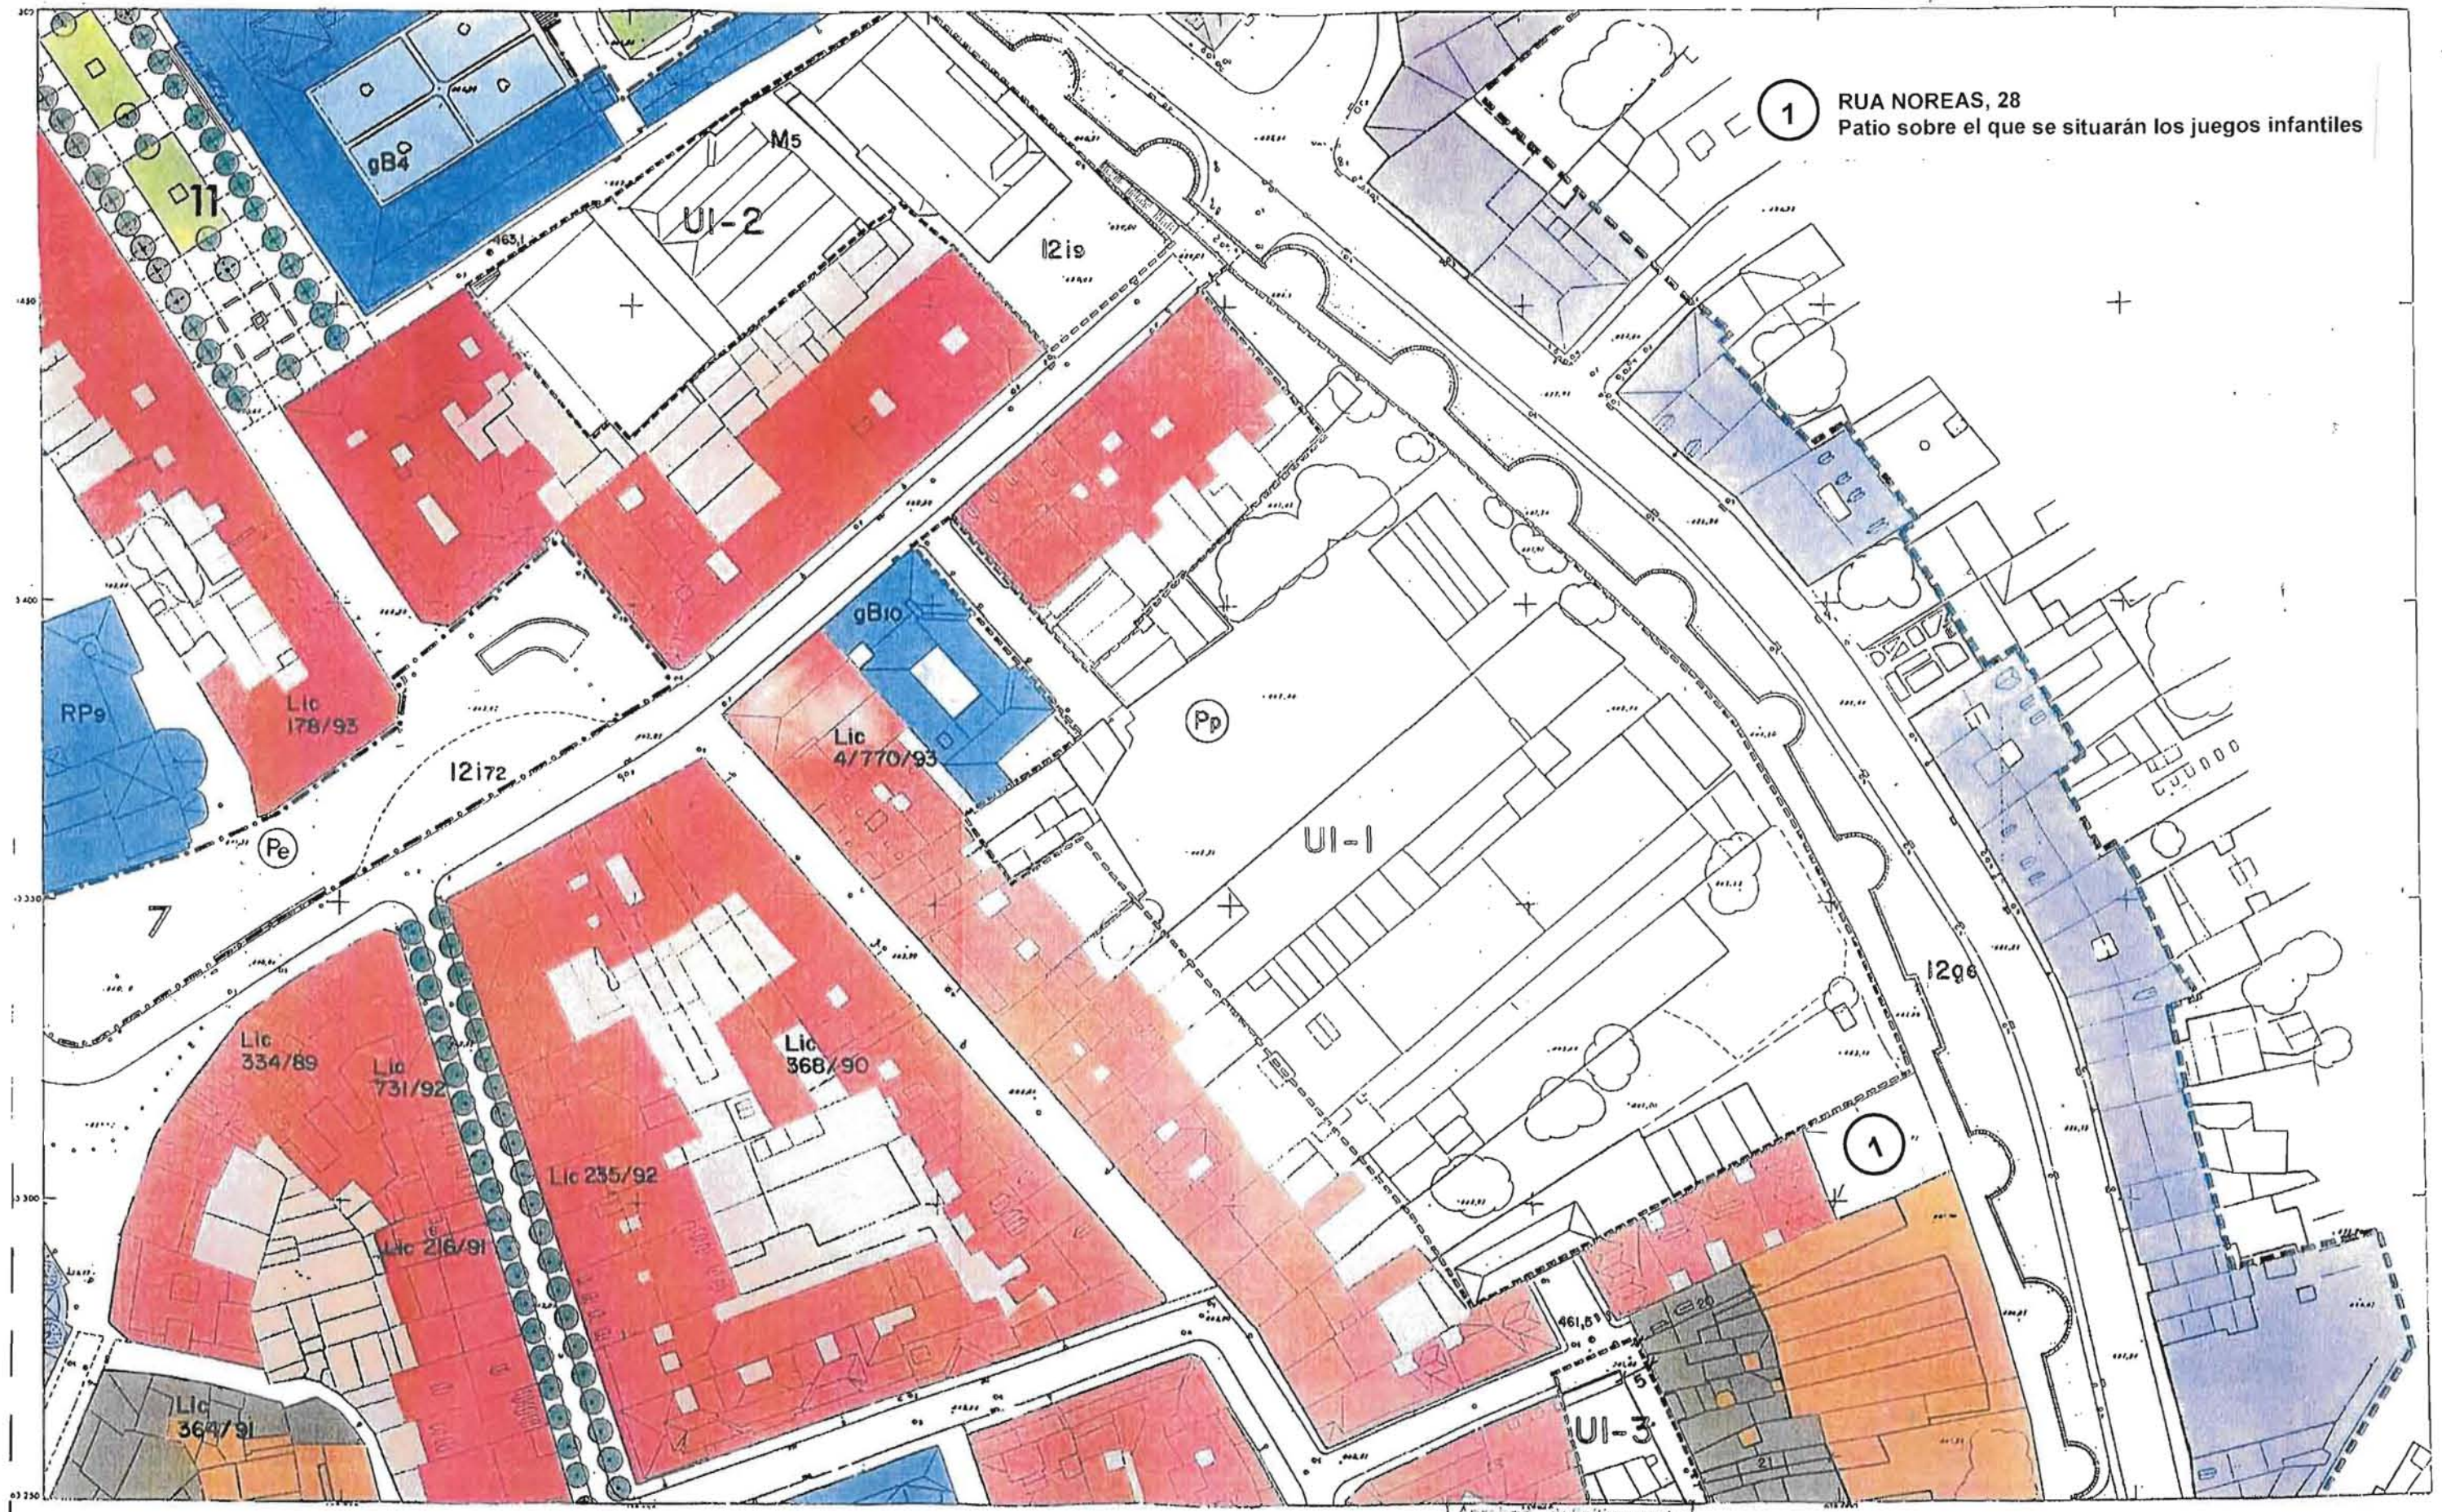

<p>AMBITO PLAN ESPECIAL          AMBITO UNIDAD DE INTERVENCION Y ESTUDIO DE DETALLE          AMBITO AREA DE REHABILITACION          UNIDAD DE INTERVENCION,          E, D          ESTUDIO DE DETALLE</p> <p>EDIFICACION PRINCIPAL          RESTO PARCELA          BURGO MEDIEVAL          ENSANCHE DECIMONONICO          ENSANCHE RECIENTE          FONDO DE EDIFICACION PRINCIPAL</p>	<p>16 DISTANCIA ENTRE ALINEACIONES          457,3 PUNTO ALTIMETRICO DE BASANTE          Pp APARCAMIENTO EXISTENTE          Pp APARCAMIENTO PROPUUESTO</p> <p>SISTEMAS          i SISTEMA GENERAL CON SUELO PUBLICO          l SISTEMA LOCAL CON SUELO PUBLICO          p DOTACION PRIVADA          55 IDENTIFICACION DE DOTACION URBANISTICA</p>	<p>EDUCACION PRINCIPAL          RESTO PARCELA          EQUIPAMIENTO COMUNITARIO</p> <p>A ASISTENCIAL          AB ABASTECIMIENTO ADMINISTRATIVO          B SOCIO-CULTURAL          C DOCENTE          H SANITARIO          M MULTIFUNSO          R RELIGIOSO          S SERVICIO INFRAESTRUCTURA          11 DEPORTIVO</p>	<p>12 ZONAS LIBRES Y ESPACIOS VERDES          LIBRES CALIFICADOS          ZONAS VERDES          ESPACIOS LIBRES FORMATIZADOS          TRATAMIENTO DE MEJORA AMBIENTAL</p>	<p>Aprobada definitivamente en sesion plenaria de fecha 3 - FEB - 1997          EL SECRETARIO</p> <table border="1"> <tr><td>1</td><td>2</td></tr> <tr><td>3</td><td>4</td></tr> <tr><td>5</td><td>6</td></tr> <tr><td>7</td><td>8</td></tr> <tr><td>9</td><td>10</td></tr> </table>	1	2	3	4	5	6	7	8	9	10	<p>PLAN ESPECIAL DE PROTECCION, REHABILITACION Y REFORMA INTERIOR DEL RECINTO AMURALLADO DE LA CIUDAD DE LUGO Y SU ZONA DE INFLUENCIA</p> <p>ORDENACION DOCUMENTO REFUNDIDO A LA APROBACION DEFINITIVA</p> <p>ORDENACION URBANISTICA</p> <p>PLANO Nº 2          MARZO 97          ESCALA 1/1000</p>
1	2														
3	4														
5	6														
7	8														
9	10														