


PLAZA ANXEL FERNANDEZ GOMEZ

RUA SAN PEDRO




PLAZA DO CAMPO CASTELO

PLAZA MAIOR

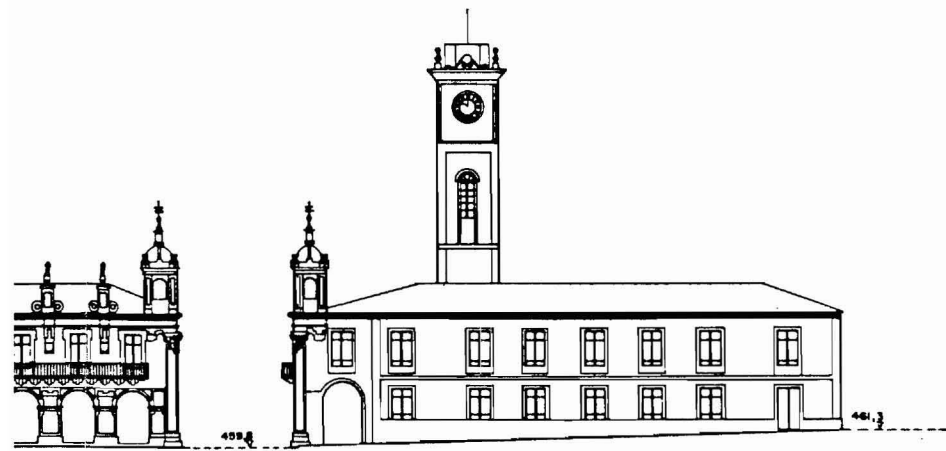

PLAZA MAIOR


1101

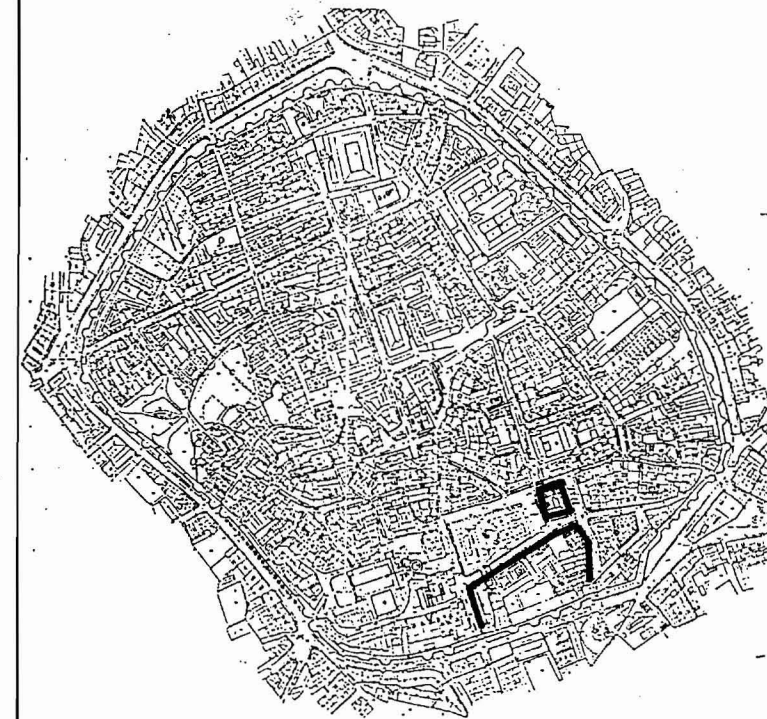

Aprobado definitivamente
 en sesión plenaria de
 fecha **3 - FEB.** 1997
 EL SECRETARIO



PLAZA DO COLEXIO

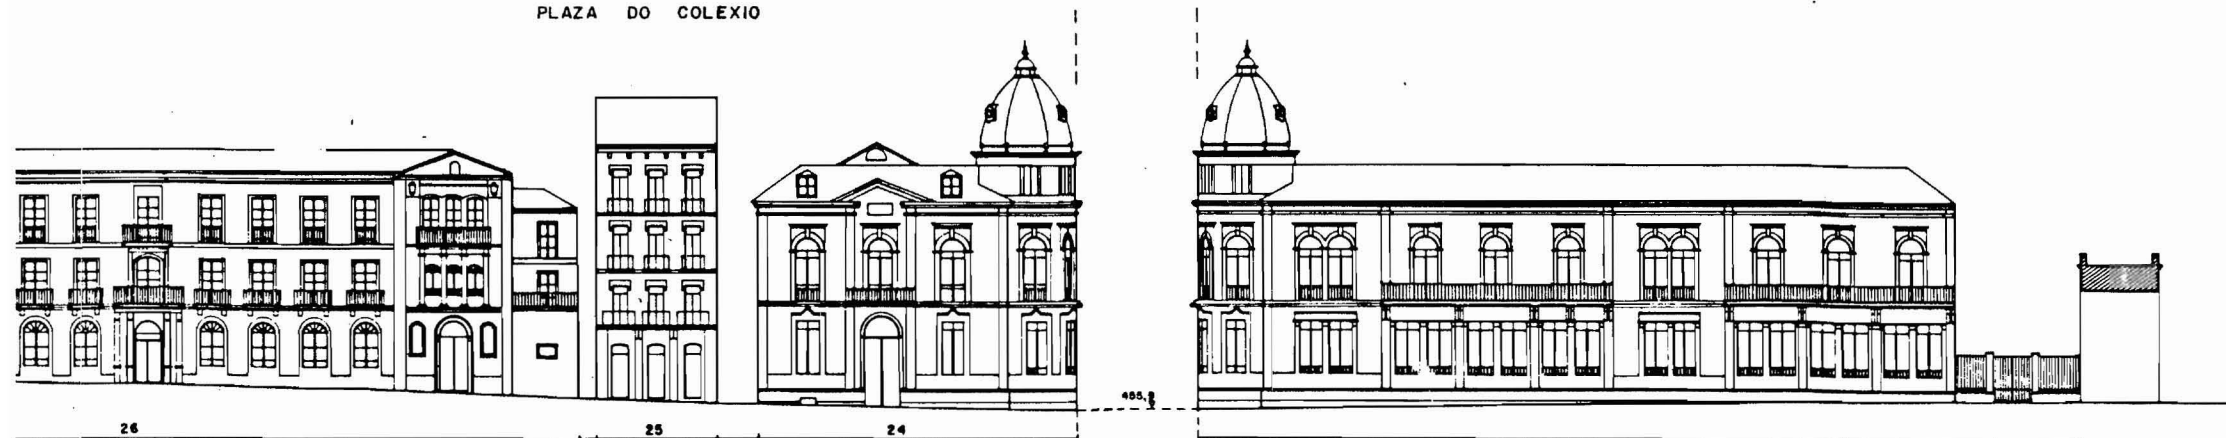


RUA BISPO AGUIRRE

1106

- LINEA DE CORNISA
- VOLUMEN DISCONFORME CON EL ENTORNO
- ▨ ACTUACIONES DE ADECUACION ARQUITECTONICA EN FACHADA
- ▩ ACTUACIONES DE NUEVA EDIFICACION

	PLAN ESPECIAL DE PROTECCION, REHABILITACION Y REFORMA INTERIOR DEL RECINTO AMURALLADO DE LA CIUDAD DE LUGO Y SU ZONA DE INFLUENCIA	PLANO Nº 5.24
	ORDENACION ALZADOS MANZANA : 1101-1106 DOCUMENTO REFUNDIDO A LA APROBACION DEFINITIVA	MARZO 97 ESCALA 1/500

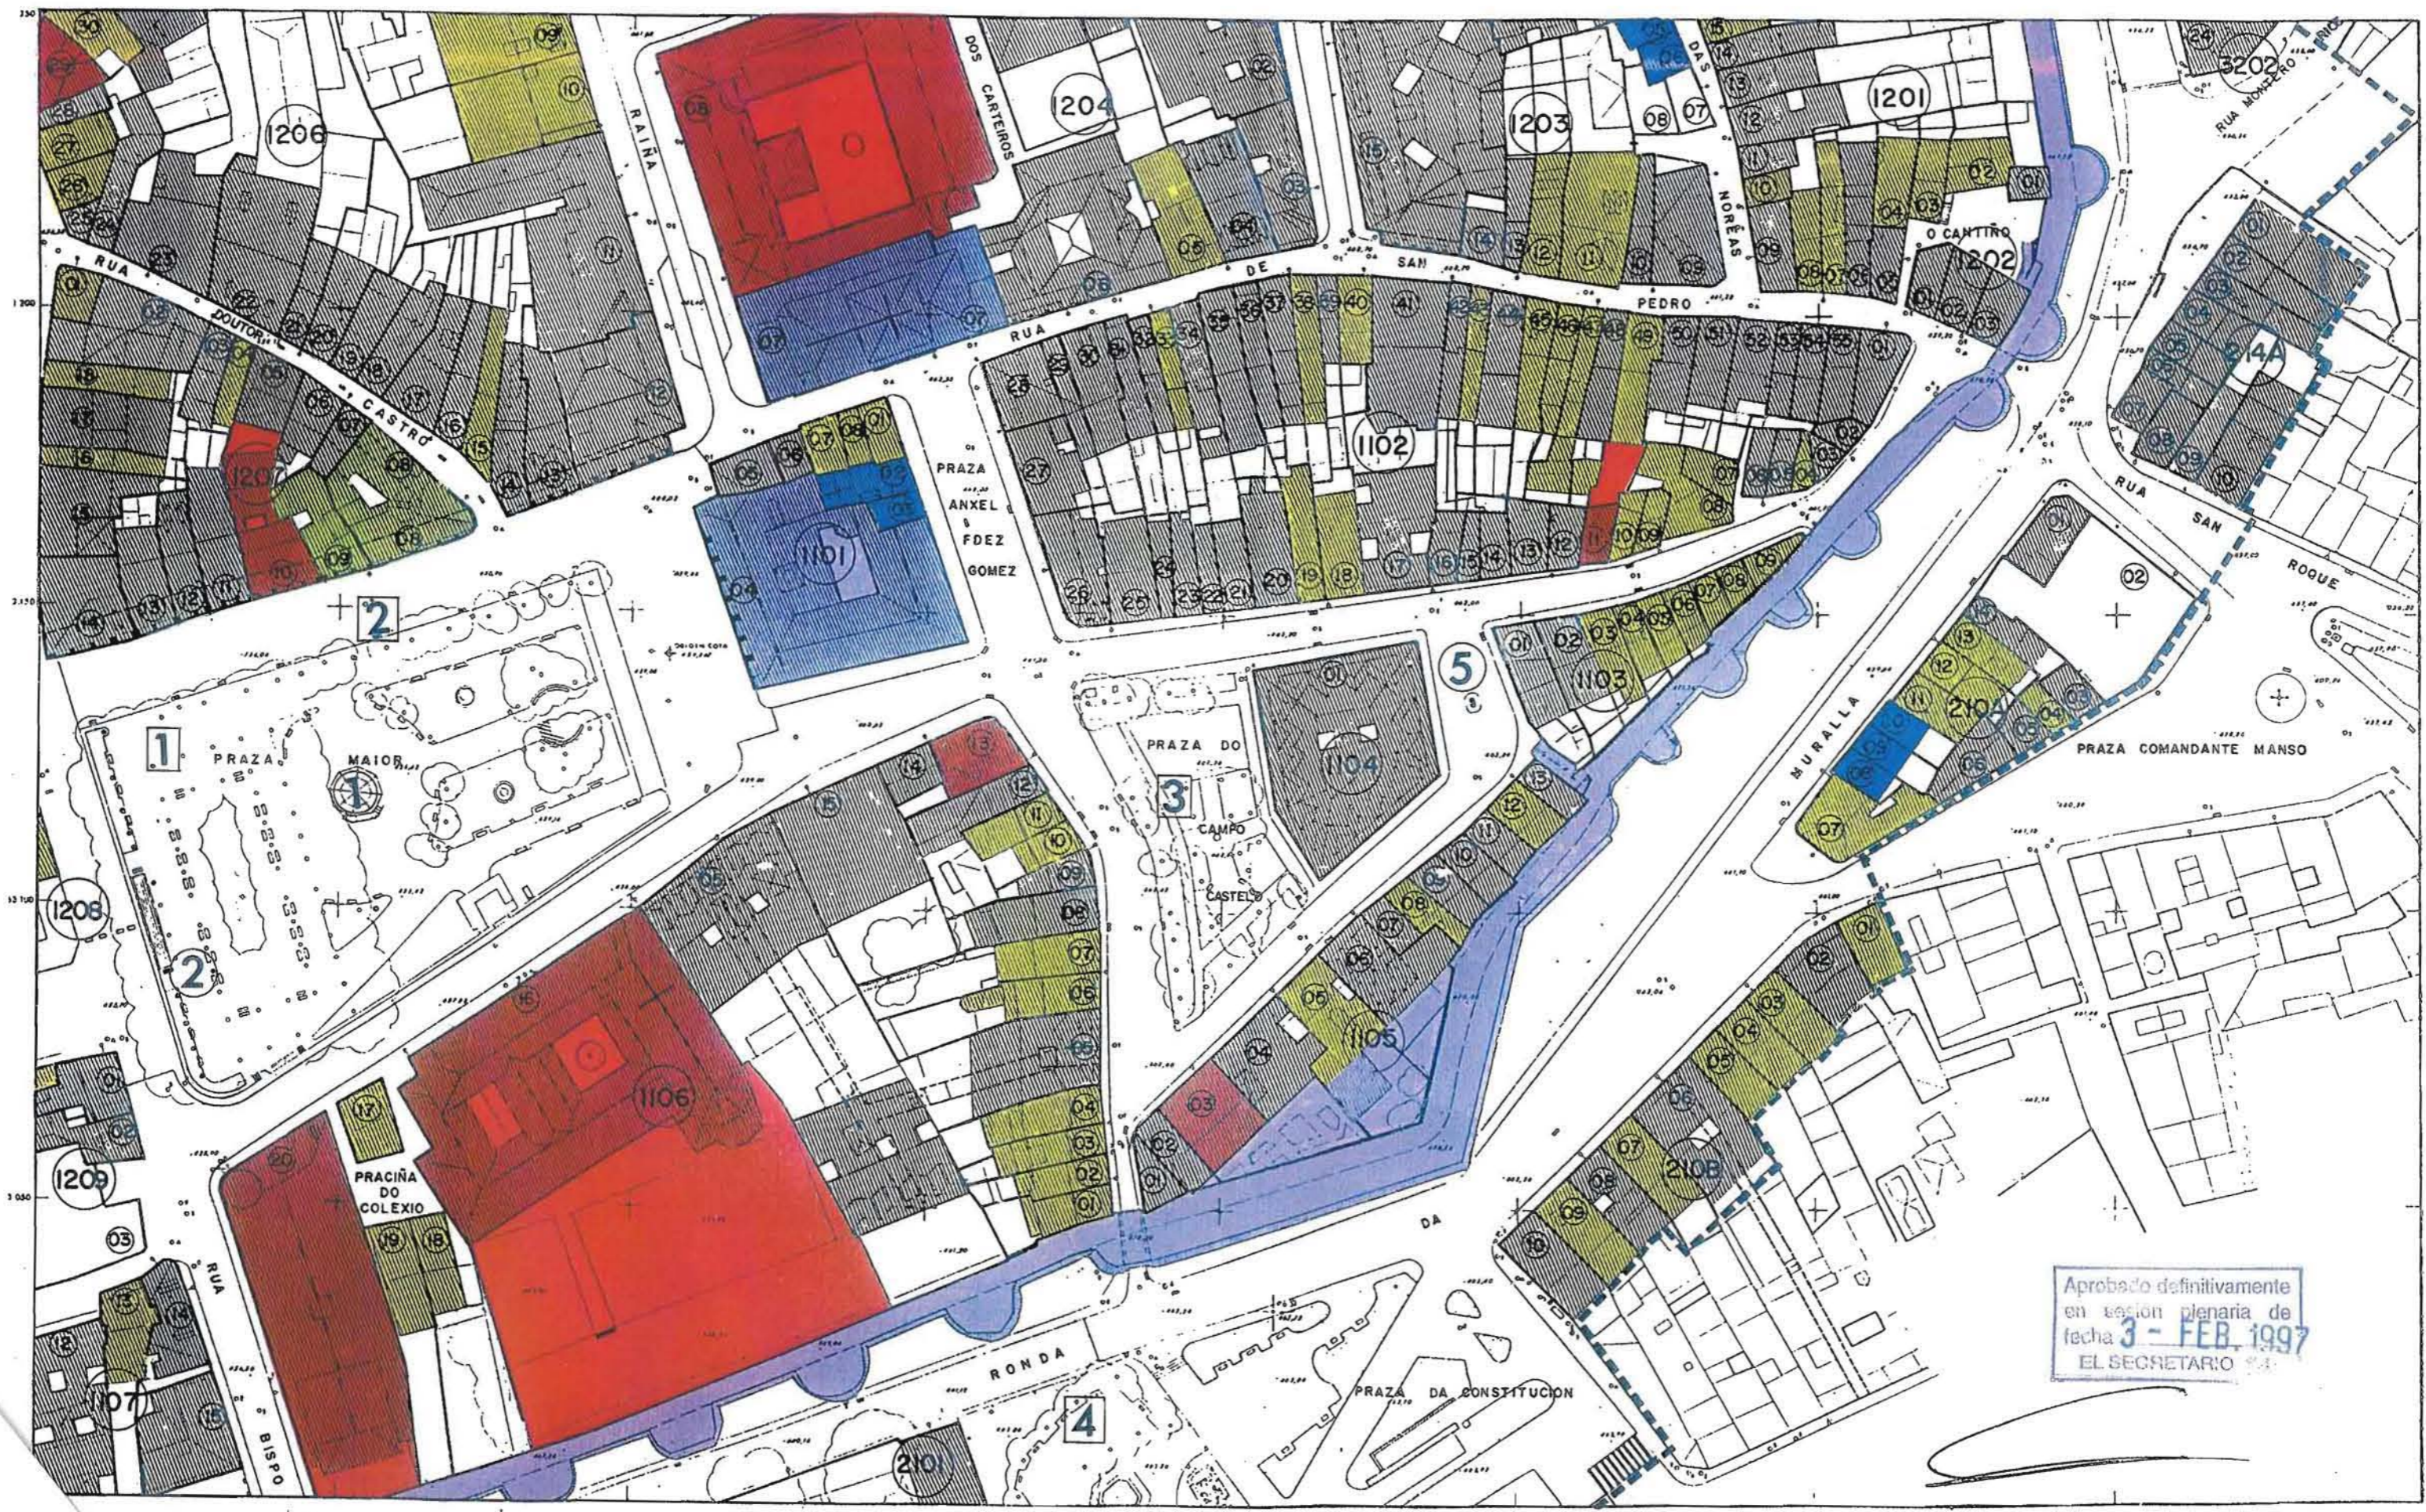

Aprobado definitivamente
 en sesión plenaria de
 fecha **3 - FEB. 1997**
 EL SECRETARIO

AMBITO DEL PLAN ESPECIAL
 NIO ARQUITECTONICO CATALOGADO

- NIVEL 1
- NIVEL 2
- NIVEL 3
- NIVEL 4

PATRIMONIO ARQUITECTONICO NO CATALOGADO

- CONFORME A ORDENACION
- FUERA DE ORDENACION

② ELEMENTOS CONSTRUIDOS DEL
 ESPACIO PUBLICO CATALOGADOS

2 ELEMENTOS NATURALES DEL
 ESPACIO PUBLICO CATALOGADOS

1	2
3	4
6	7
9	10

PLAN ESPECIAL DE PROTECCION, REHABILITACION
 Y REFORMA INTERIOR DEL RECINTO AMURALLADO
 DE LA CIUDAD DE LUGO Y SU ZONA DE INFLUENCIA

ORDENACION
 DOCUMENTO REFUNDIDO A LA APROBACION DEFINITIVA

CLASIFICACION DEL PATRIMONIO EDIFICADO

PLANO Nº **4**

MARZO 97

ESCALA
 1/1000