



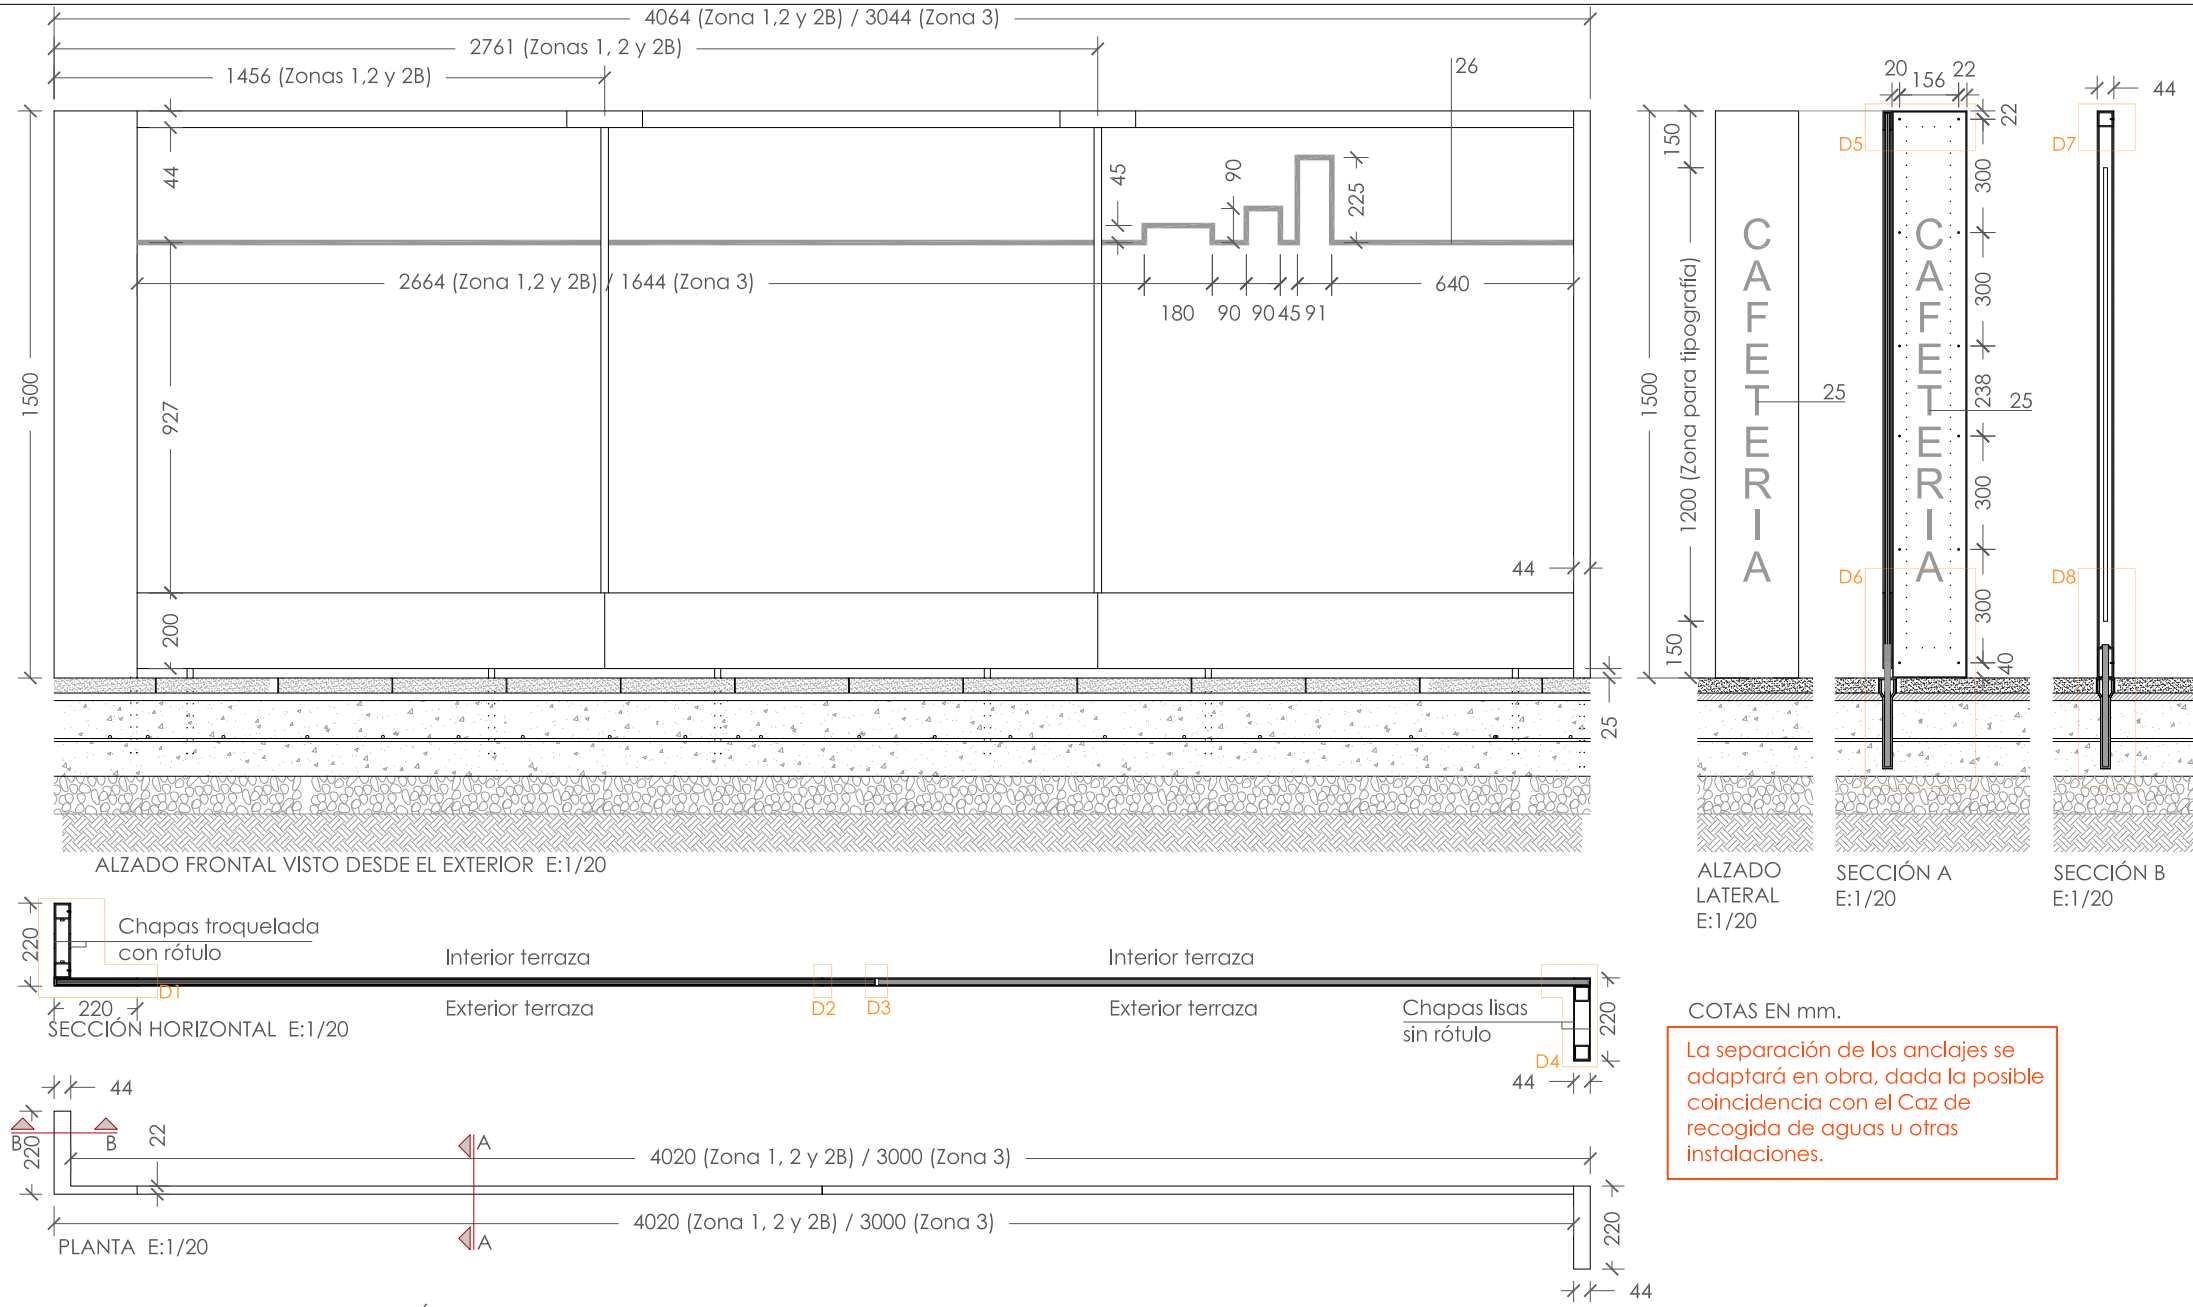


MAMPARA PARA TERRAZAS DE HOSTELERÍA CON SOMBRILLA DE 4X4m

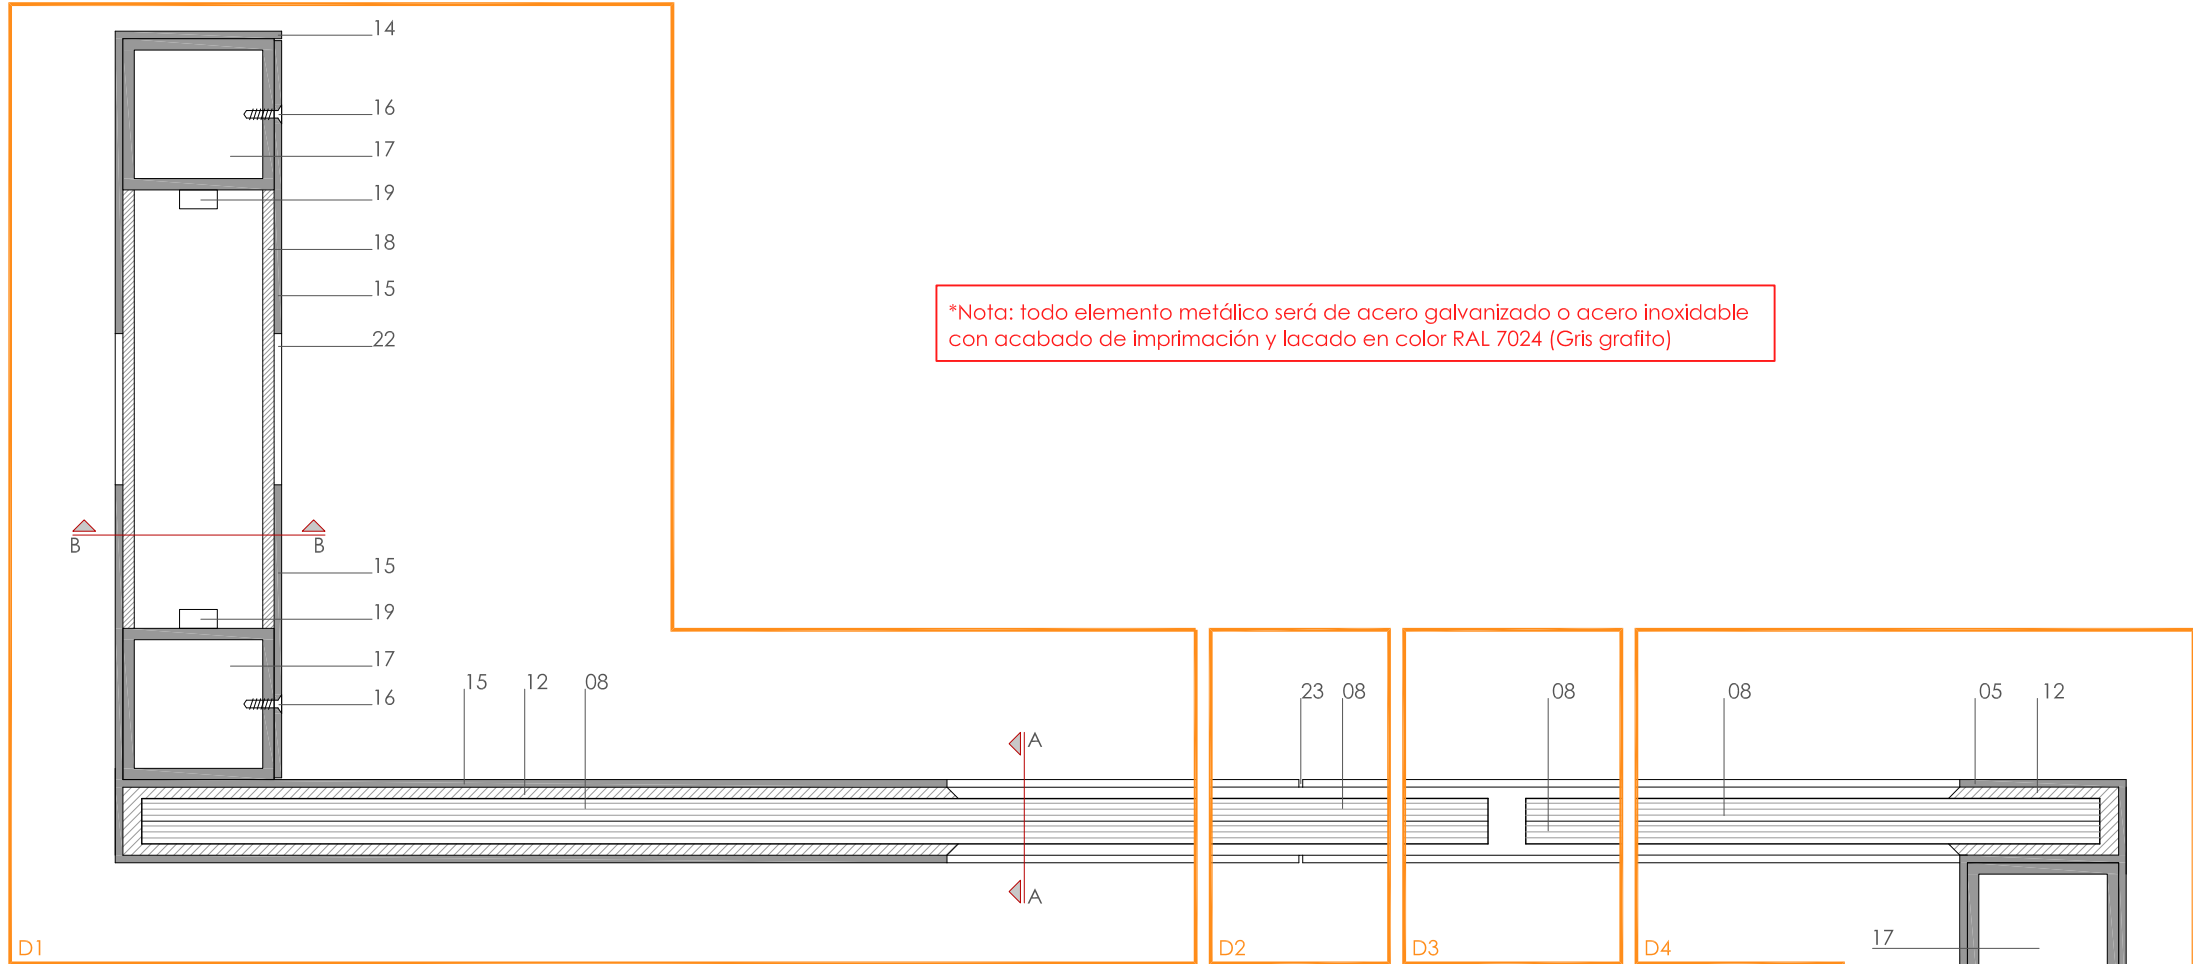


DETALLE SECC. HORIZONTAL MAMPARA E:1/2

- 01.- Pavimento de piezas de granito.
- 02.- Mortero de cemento de agarre de 2cm de espesor y dosificación 1:3.
- 03.- Solera de hormigón H-25 de 20cm de espesor, armado de mallazo de Ø8mm, cada 20x20cm.
- 04.- Encachado de grava.
- 05.- Casquillo de tubo de acero galvanizado con rosca interior para posterior fijación de la mampara.
- 06.- Redondo de acero galvanizado Ø16mm, soldado a la estructura de la mampara, para su introducción en el casquillo anclado al suelo.
- 07.- Perfil en U de acero galvanizado formado por chapa de 3mm con hueco interior de 18mm, y canto de 44mm, sellado mediante silicona estructural para sujeción del vidrio.
- 08.- Vidrio incoloro laminar 6+6 con lámina intermedia de butiril de polivinilo transparente.
- 09.- Pletina continua de acero galvanizado de 5mm de espesor, taladrada para el paso del redondo de Ø16, al que se suelda.
- 10.- Chapa de acero galvanizado de 3mm de espesor y 200mm de canto, soldada a pletina de 5mm y redondo de Ø16mm.
- 11.- Calzo para apoyo de vidrio.
- 12.- Junta de EPDM para recepción del vidrio.
- 14.- Chapa de acero galvanizado de 2mm de espesor troquelada con la rotulación del nombre del negocio, posicionada de la forma y dimensión indicada en el alzado lateral.


- 15.- Chapa de acero galvanizado extraíble anclada a estructura mediante 8 tornillos de acero inoxidable y cabeza plana.
- 16.- Tornillo de acero inoxidable de cabeza plana para sujeción de tapa de chapa de acero galvanizado extraíble para mantenimiento de luminaria interior.
- 17.- Tubo cuadrado 40x40x3mm de acero galvanizado para formación de la estructura lateral de la mampara.
- 18.- Placa de metacrilato blanco traslúcido de 3mm de espesor, adherido a la chapa de acero galvanizado.
- 19.- Iluminación mediante tira de LED para exterior, con suministro de 12 v. El equipo transformador debe ser instalado en el interior del local.
- 20.- Soldadura con posterior tratamiento para galvanizado.
- 21.- Tubo cuadrado 40x60x3mm de acero galvanizado para formación de estructura y anclaje al suelo.
- 22.- Troquelado realizado en la chapa para formación de rotulación con la denominación del local.
- 23.- Junta de 1mm entre tramos de perfil U para sujeción de vidrio.
- 24.- Tapa de acero galvanizado roscada lacada en color RAL 7016, para tapado de anclaje al desinstalar la mampara.
- 25.- Rotulación troquelada en la chapa, a la que se adhiere por la parte interior una placa de metacrilato blanco traslúcido retroiluminado mediante luminaria LED.
- 26.- Dibujo realizado en vinilo color blanco, adherido por la parte interior de la mampara, con el formato y posición indicado en el alzado. Grosor de línea: 15mm.
- 27.- Silicona estructural.

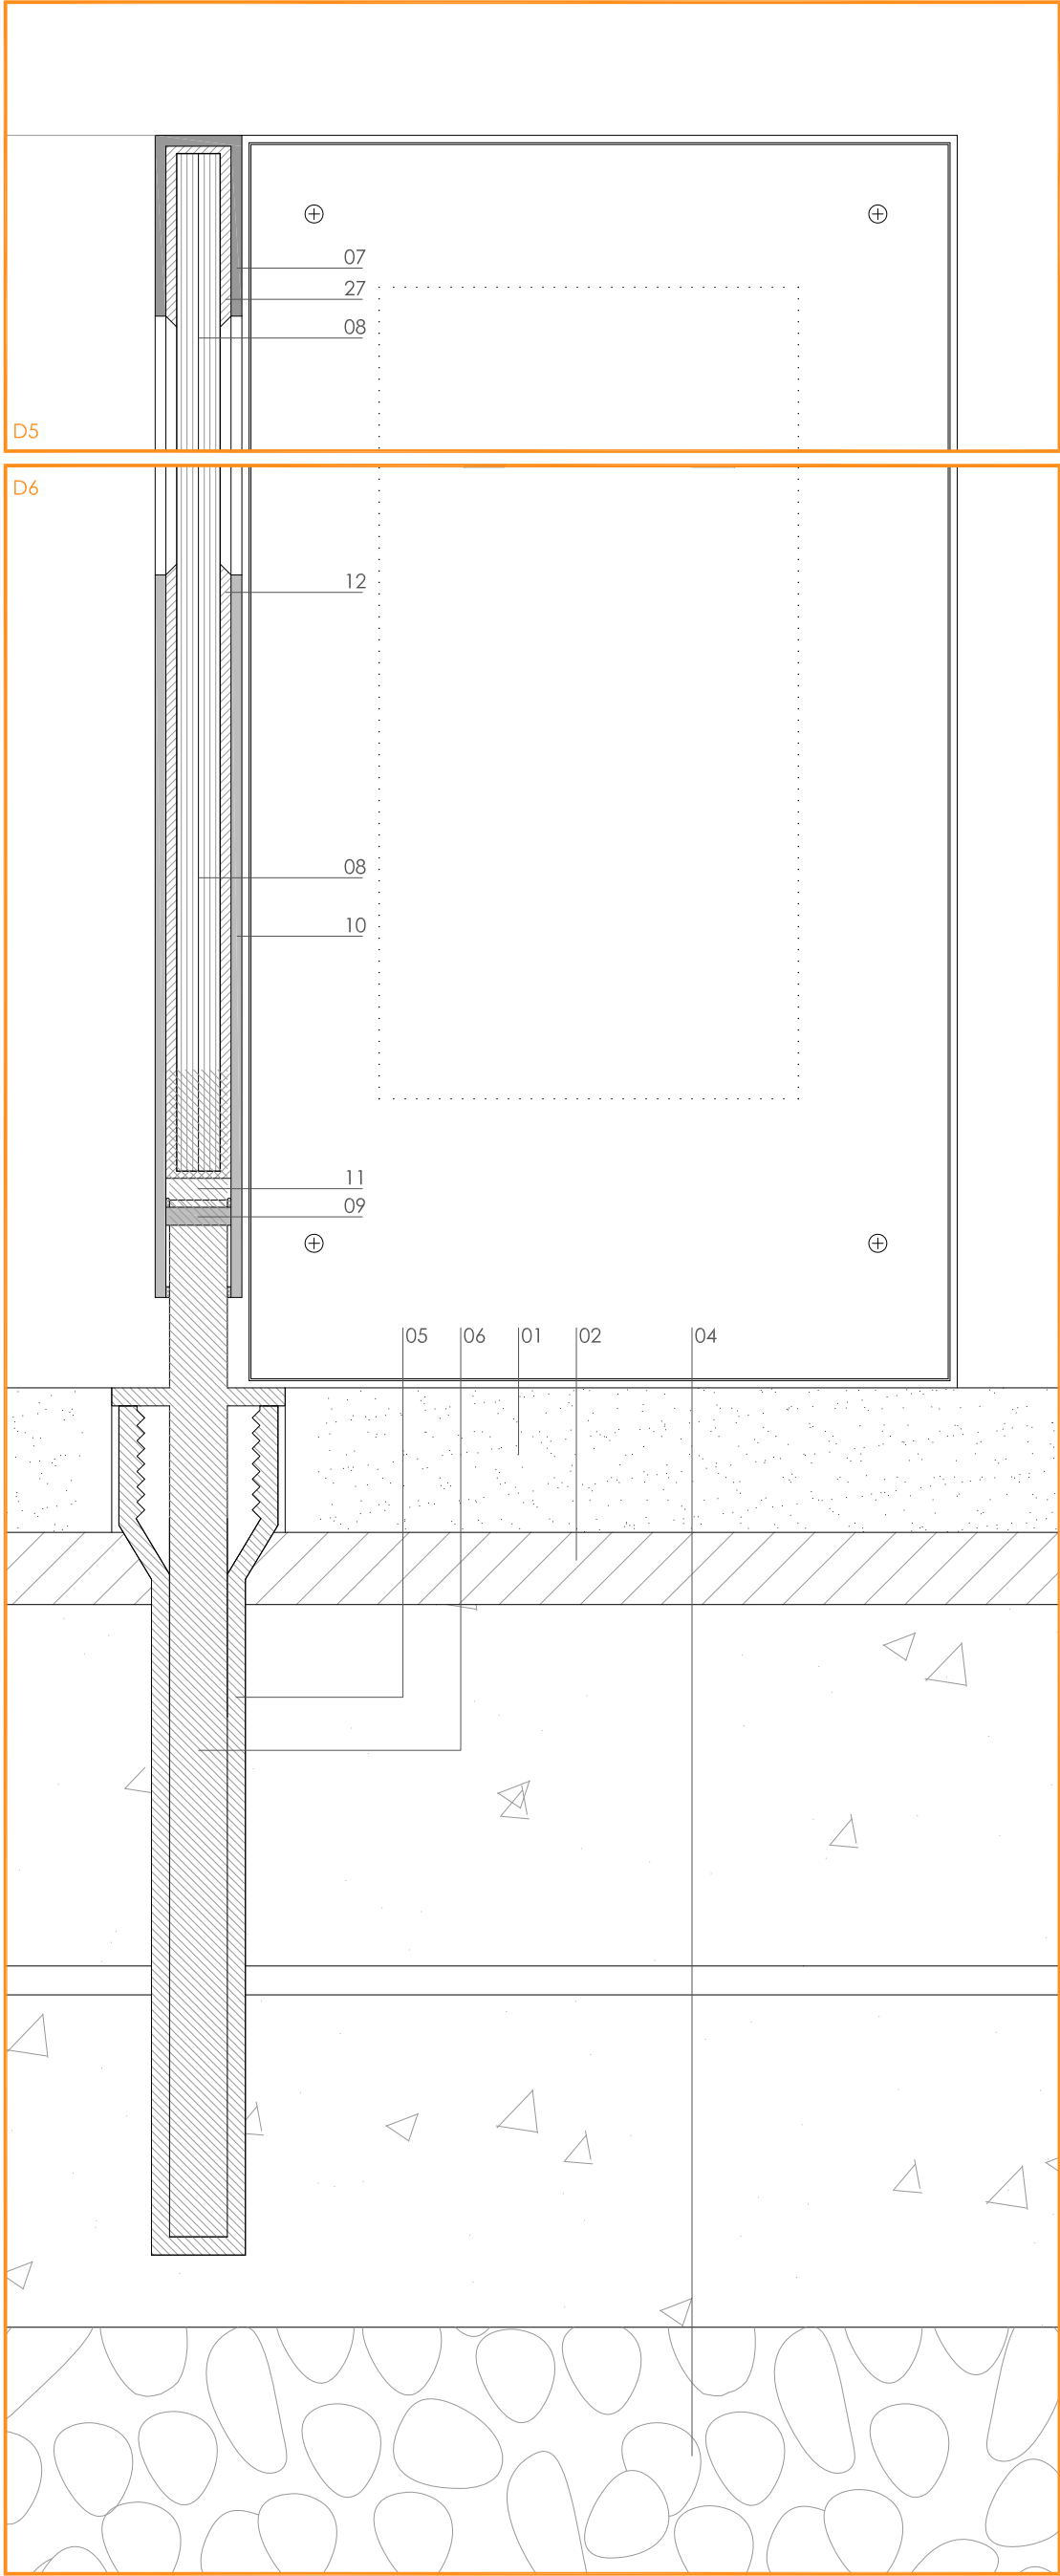

DETALLE SECC. A MAMPARA E:1/2

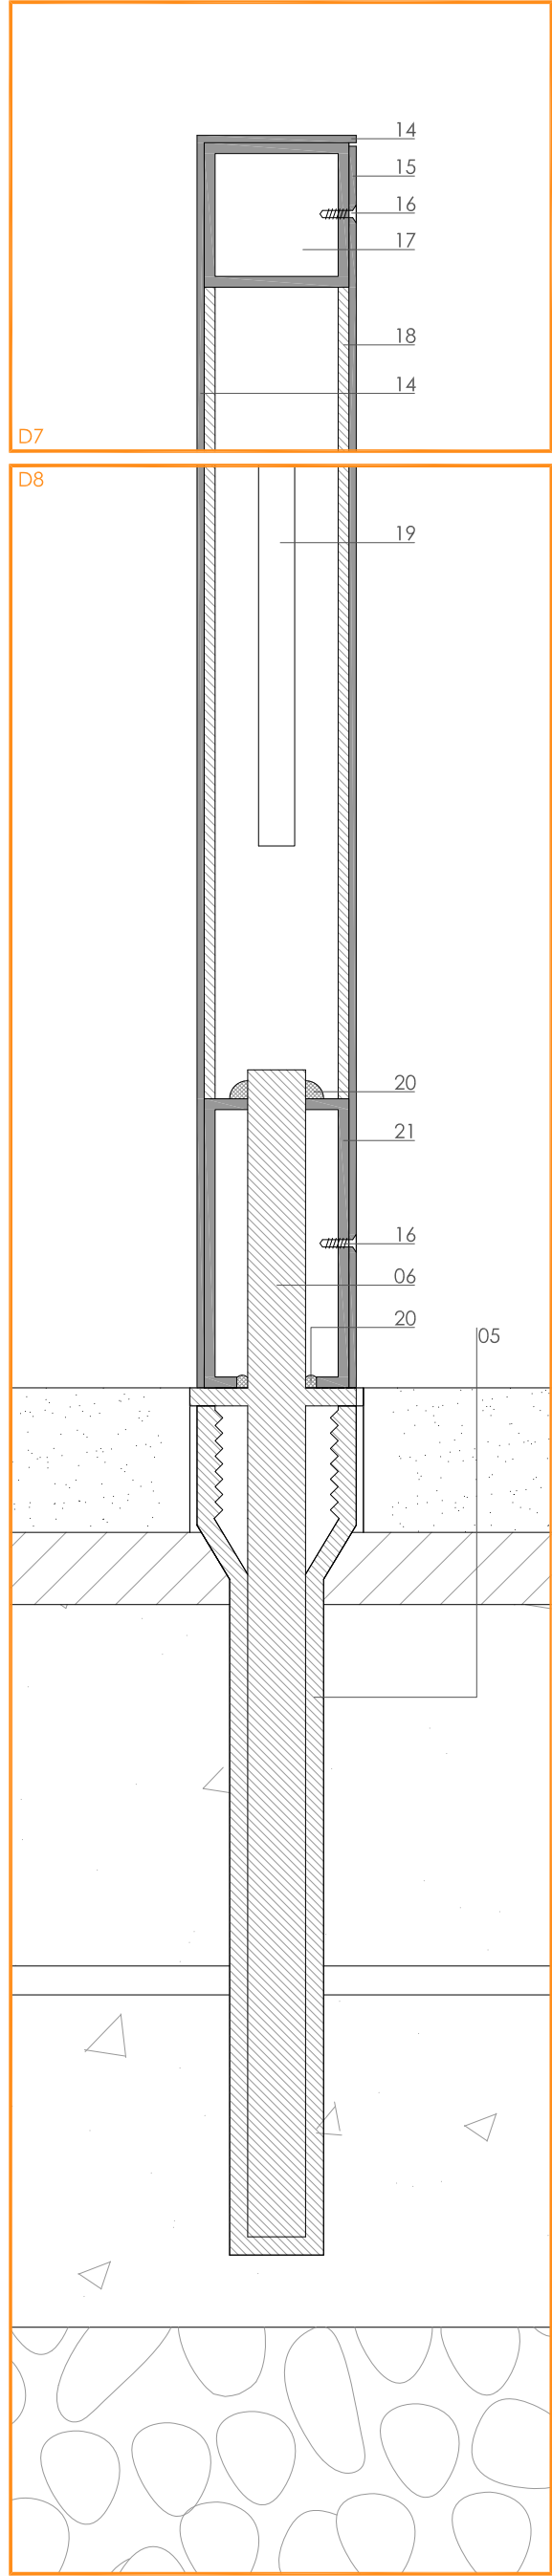

DETALLE SECC. B MAMPARA E:1/2

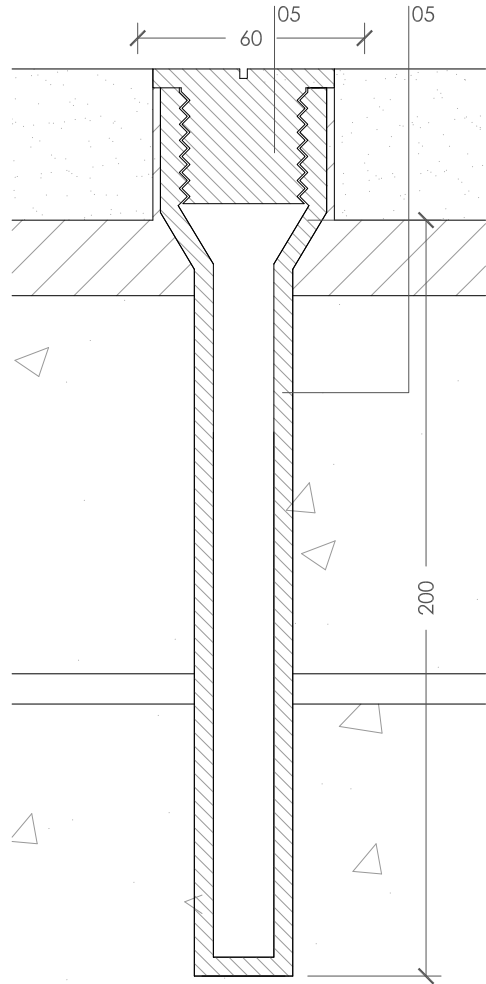

ANCLAJE PARA MAMPARAS E:1/2
POSICIÓN SIN MAMPARA COTAS EN mm.

* Todas las cotas y detalles contenidos en el presente plano, tienen que ser verificados con responsabilidad por aquellas personas que ejecuten las obras. Cualquier discrepancia encontrada deberá ser comunicada inmediatamente a la Dirección Facultativa.

PROYECTO:
PROPUESTA DE MOBILIARIO
PARA LAS TERRAZAS DE HOSTELERÍA

SITUACIÓN:
C./ SAN MARCOS. 27001 - LUGO (LUGO)

FECHA:
JUNIO 2010 (PLANO MOD SEPT. 2011)

PLANO:
Nº T_02_C2
ESCALA: 1/50 - 1/20 - 1/2

DETALLES

U.T.E. SAN MARCOS
CONYARQUITECTOS ASSOCIADOS S.L.P. - ARBORES JARDIN S.L. - CAMPAÑA INGENIERÍA S.L.

PROMOTOR:
EXCMO. CONCELLO DE LUGO



Esta actuación está incluida en la Iniciativa Urbana de Atracción de Inversión del Ayuntamiento de Lugo, que cuenta con el 70% de cofinanciación por parte del Ayuntamiento de Lugo y el 30% por parte del Fondo de Iniciativa Urbana de Atracción de Inversión del Ayuntamiento de Lugo.

JOSE DONCEL CERVINO
arquitecto colegiado nº 1634 C.O.A.G.
Avda. Breganti, nº 39. Bar. 27004 (Lugo). Tlfno: 982272422. e-mail: doncel@doncel.com
C/ Carlos 3086, 1/18. 27001. Sanjo. Tlfno: 982333366. e-mail: doncel@doncel.com

ROBERTO LOPEZ PEÑERO
arquitecto colegiado nº 1444 C.O.A.G.