


UNIDADES:  
SIENITA MONCHIQUE 1,98 LARGO  
AFOMAZADO TIPO PAVESTONE

UNIDADES:  
BIANCO ATLANTICO  
FLAMEADO TIPO PAVESTONE

UNIDADES:  
GRANITO ABUJARDADO 1000XANCHO VARIABLE XRCM SOBRE SUBBASE DE  
HORMIGON EN CAJEDADO PREVIO.  
GRANITO BLANCO ATLANTICO



Esta actuación está incluida na Iniciativa URBANA (Proxecto URBAN- P.O. FEDER Galicia 2007-2013) que está a desenvolver o Concello de Lugo, que conta co 80% de cofinanciamento da Unión Europea a través do Fondo Europeo de Desenvolvemento Regional (Declaración realizada en cumprimento do art. 8.4 do Regulamento (CE) nº 1828/2006).



ALBAJARDES  
arquitectura  
urbanismo  
y  
diseño  
C/Oscar González  
empedramiento:  
LUGO

PROXECTO BASEO Y DE EXECUCION DE  
PAVIMENTACION Y PEATONALIZACION DE CALLE VIA ROMANA  
PLAN URBAN CONCELLO DE LUGO  
CALE VIA ROMANA LUGO  
LUGO

ARQUITECTURA  
BANCOS

plano  
A 03  
SER-013  
1:10