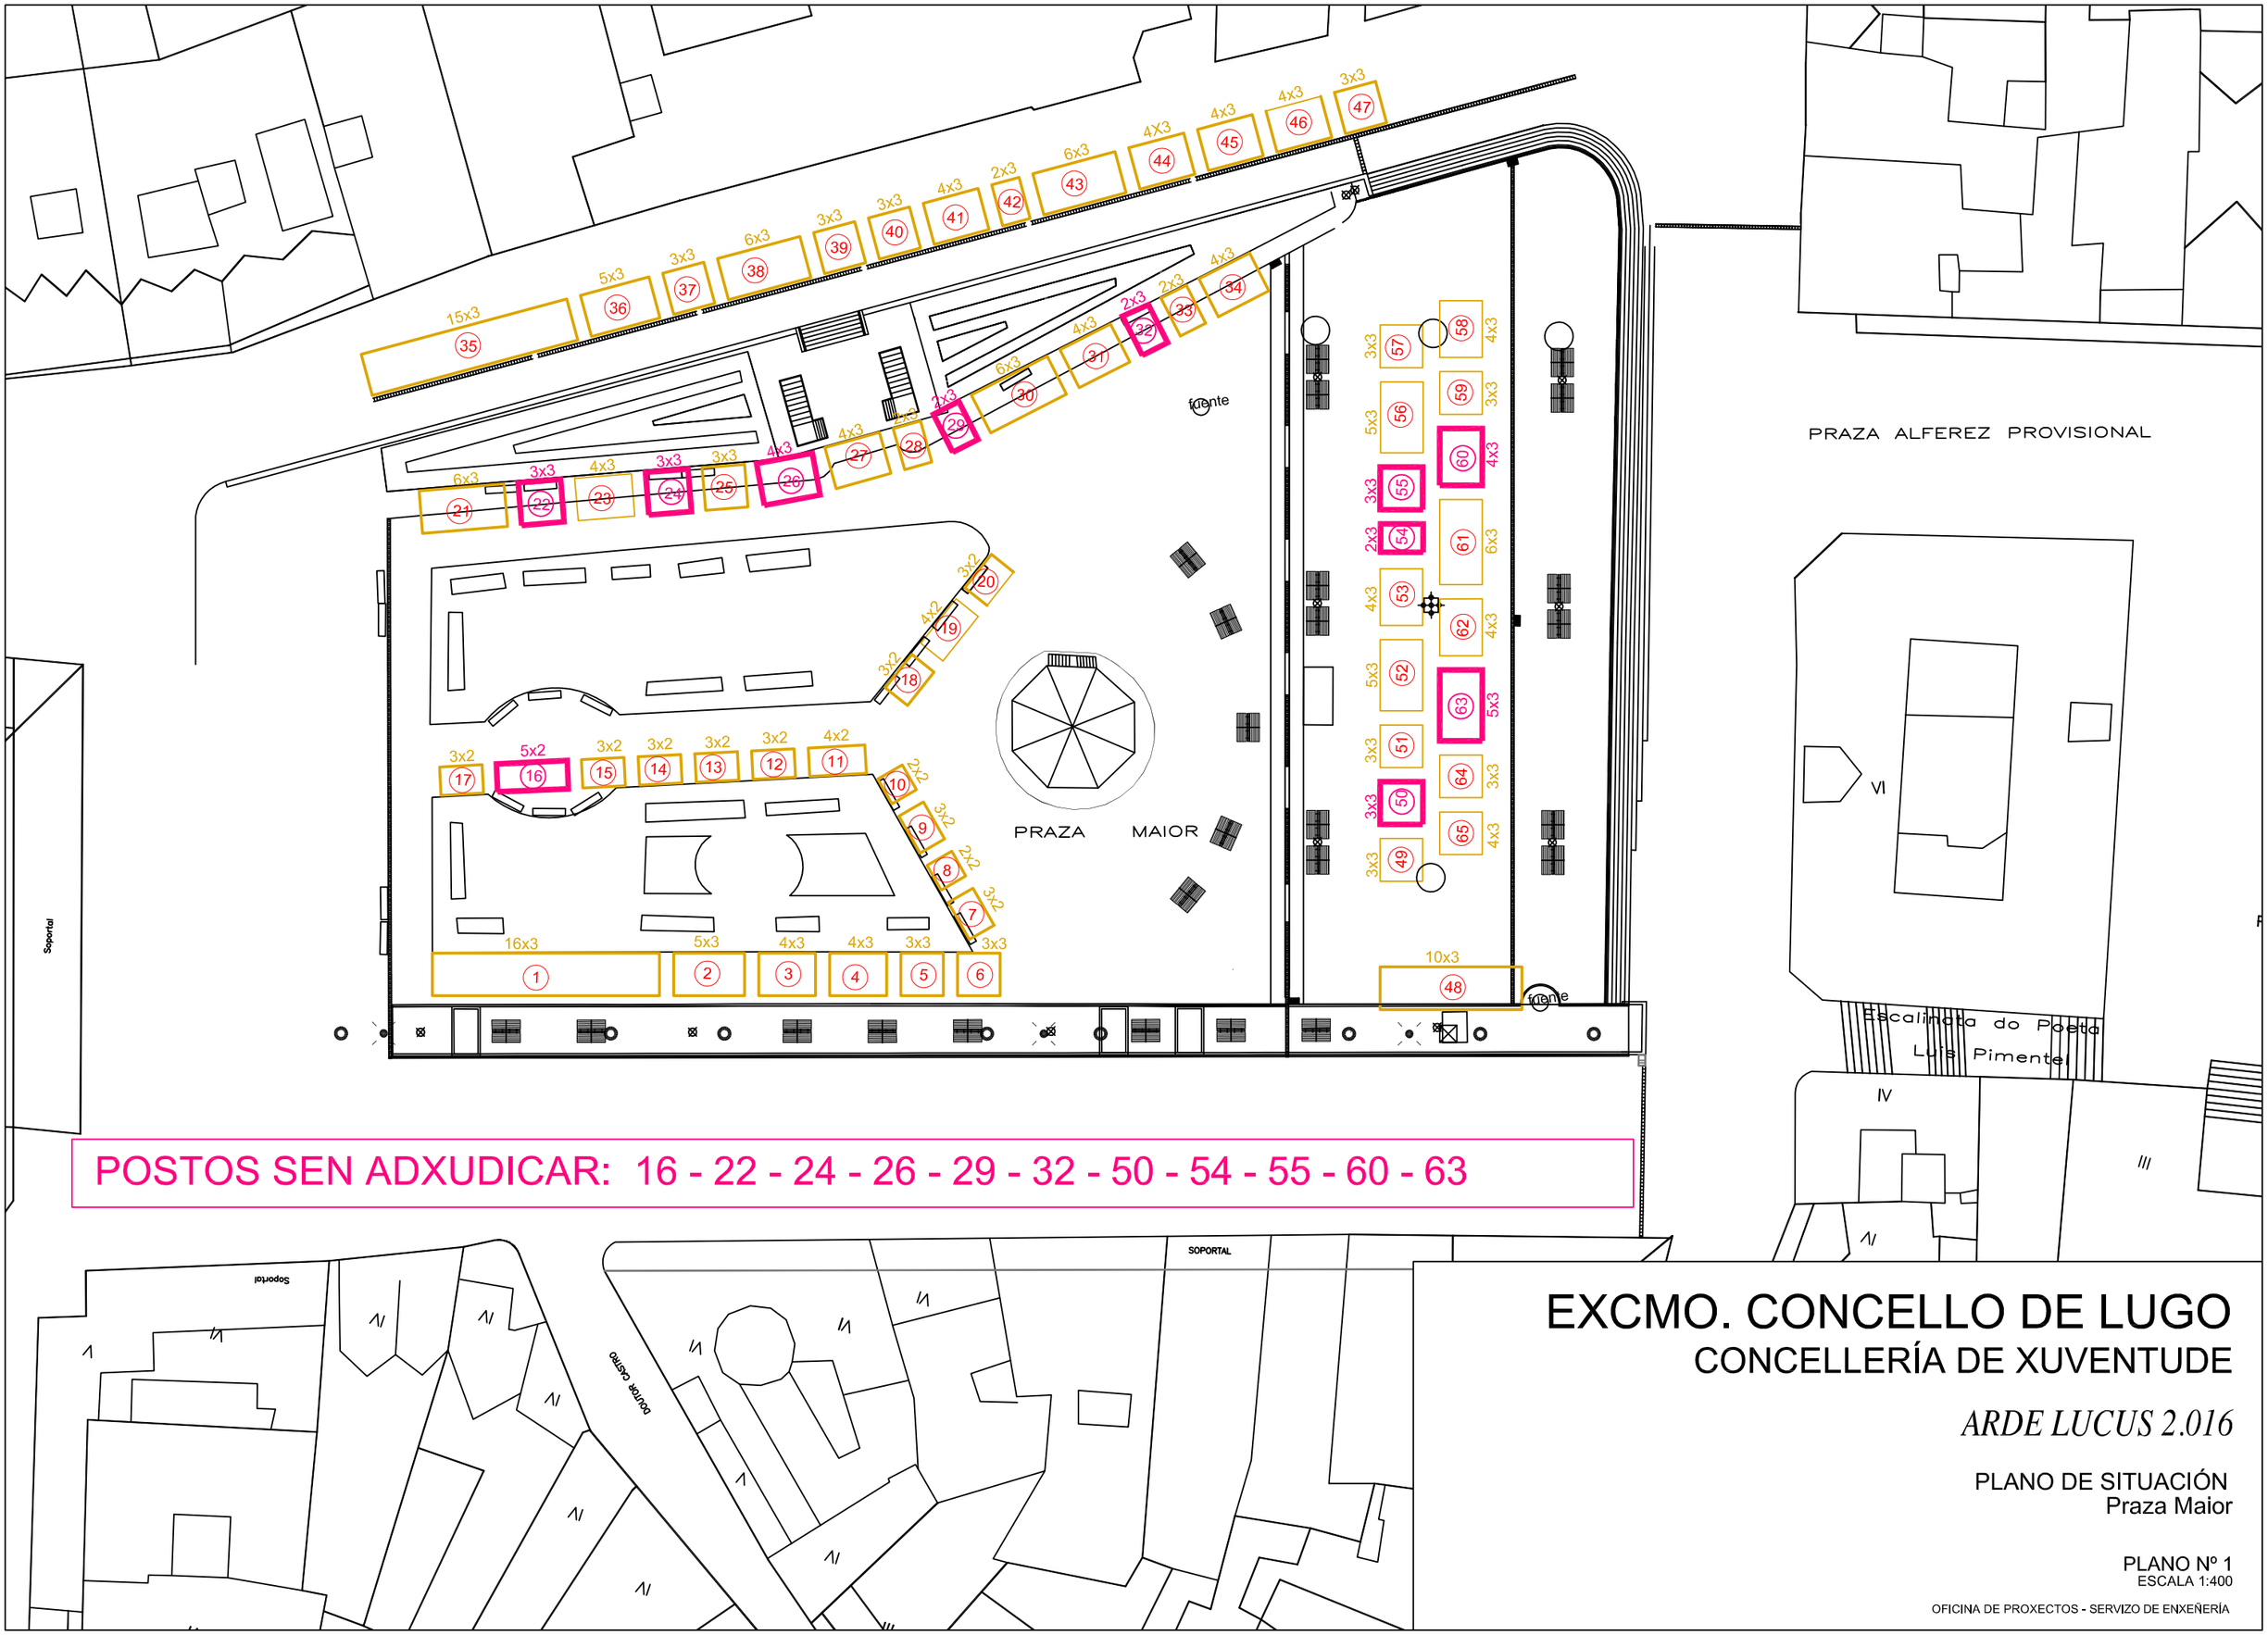
PRAZA MAIOR
PRAZA ALFEREZ PROVISIONAL
Escalinata do Poeta Luis Pimentel
Soportal
SOPORTAL
Bouche castro
fuente
POSTOS SEN ADXUDICAR: 16 - 22 - 24 - 26 - 29 - 32 - 50 - 54 - 55 - 60 - 63
EXCMO. CONCELLO DE LUGO
CONCELLERÍA DE XUVENTUDE
ARDE LUCUS 2.016
PLANO DE SITUACIÓN
Praza Maior
PLANO Nº 1
ESCALA 1:400
OFICINA DE PROXECTOS - SERVIZO DE ENXEÑERÍA