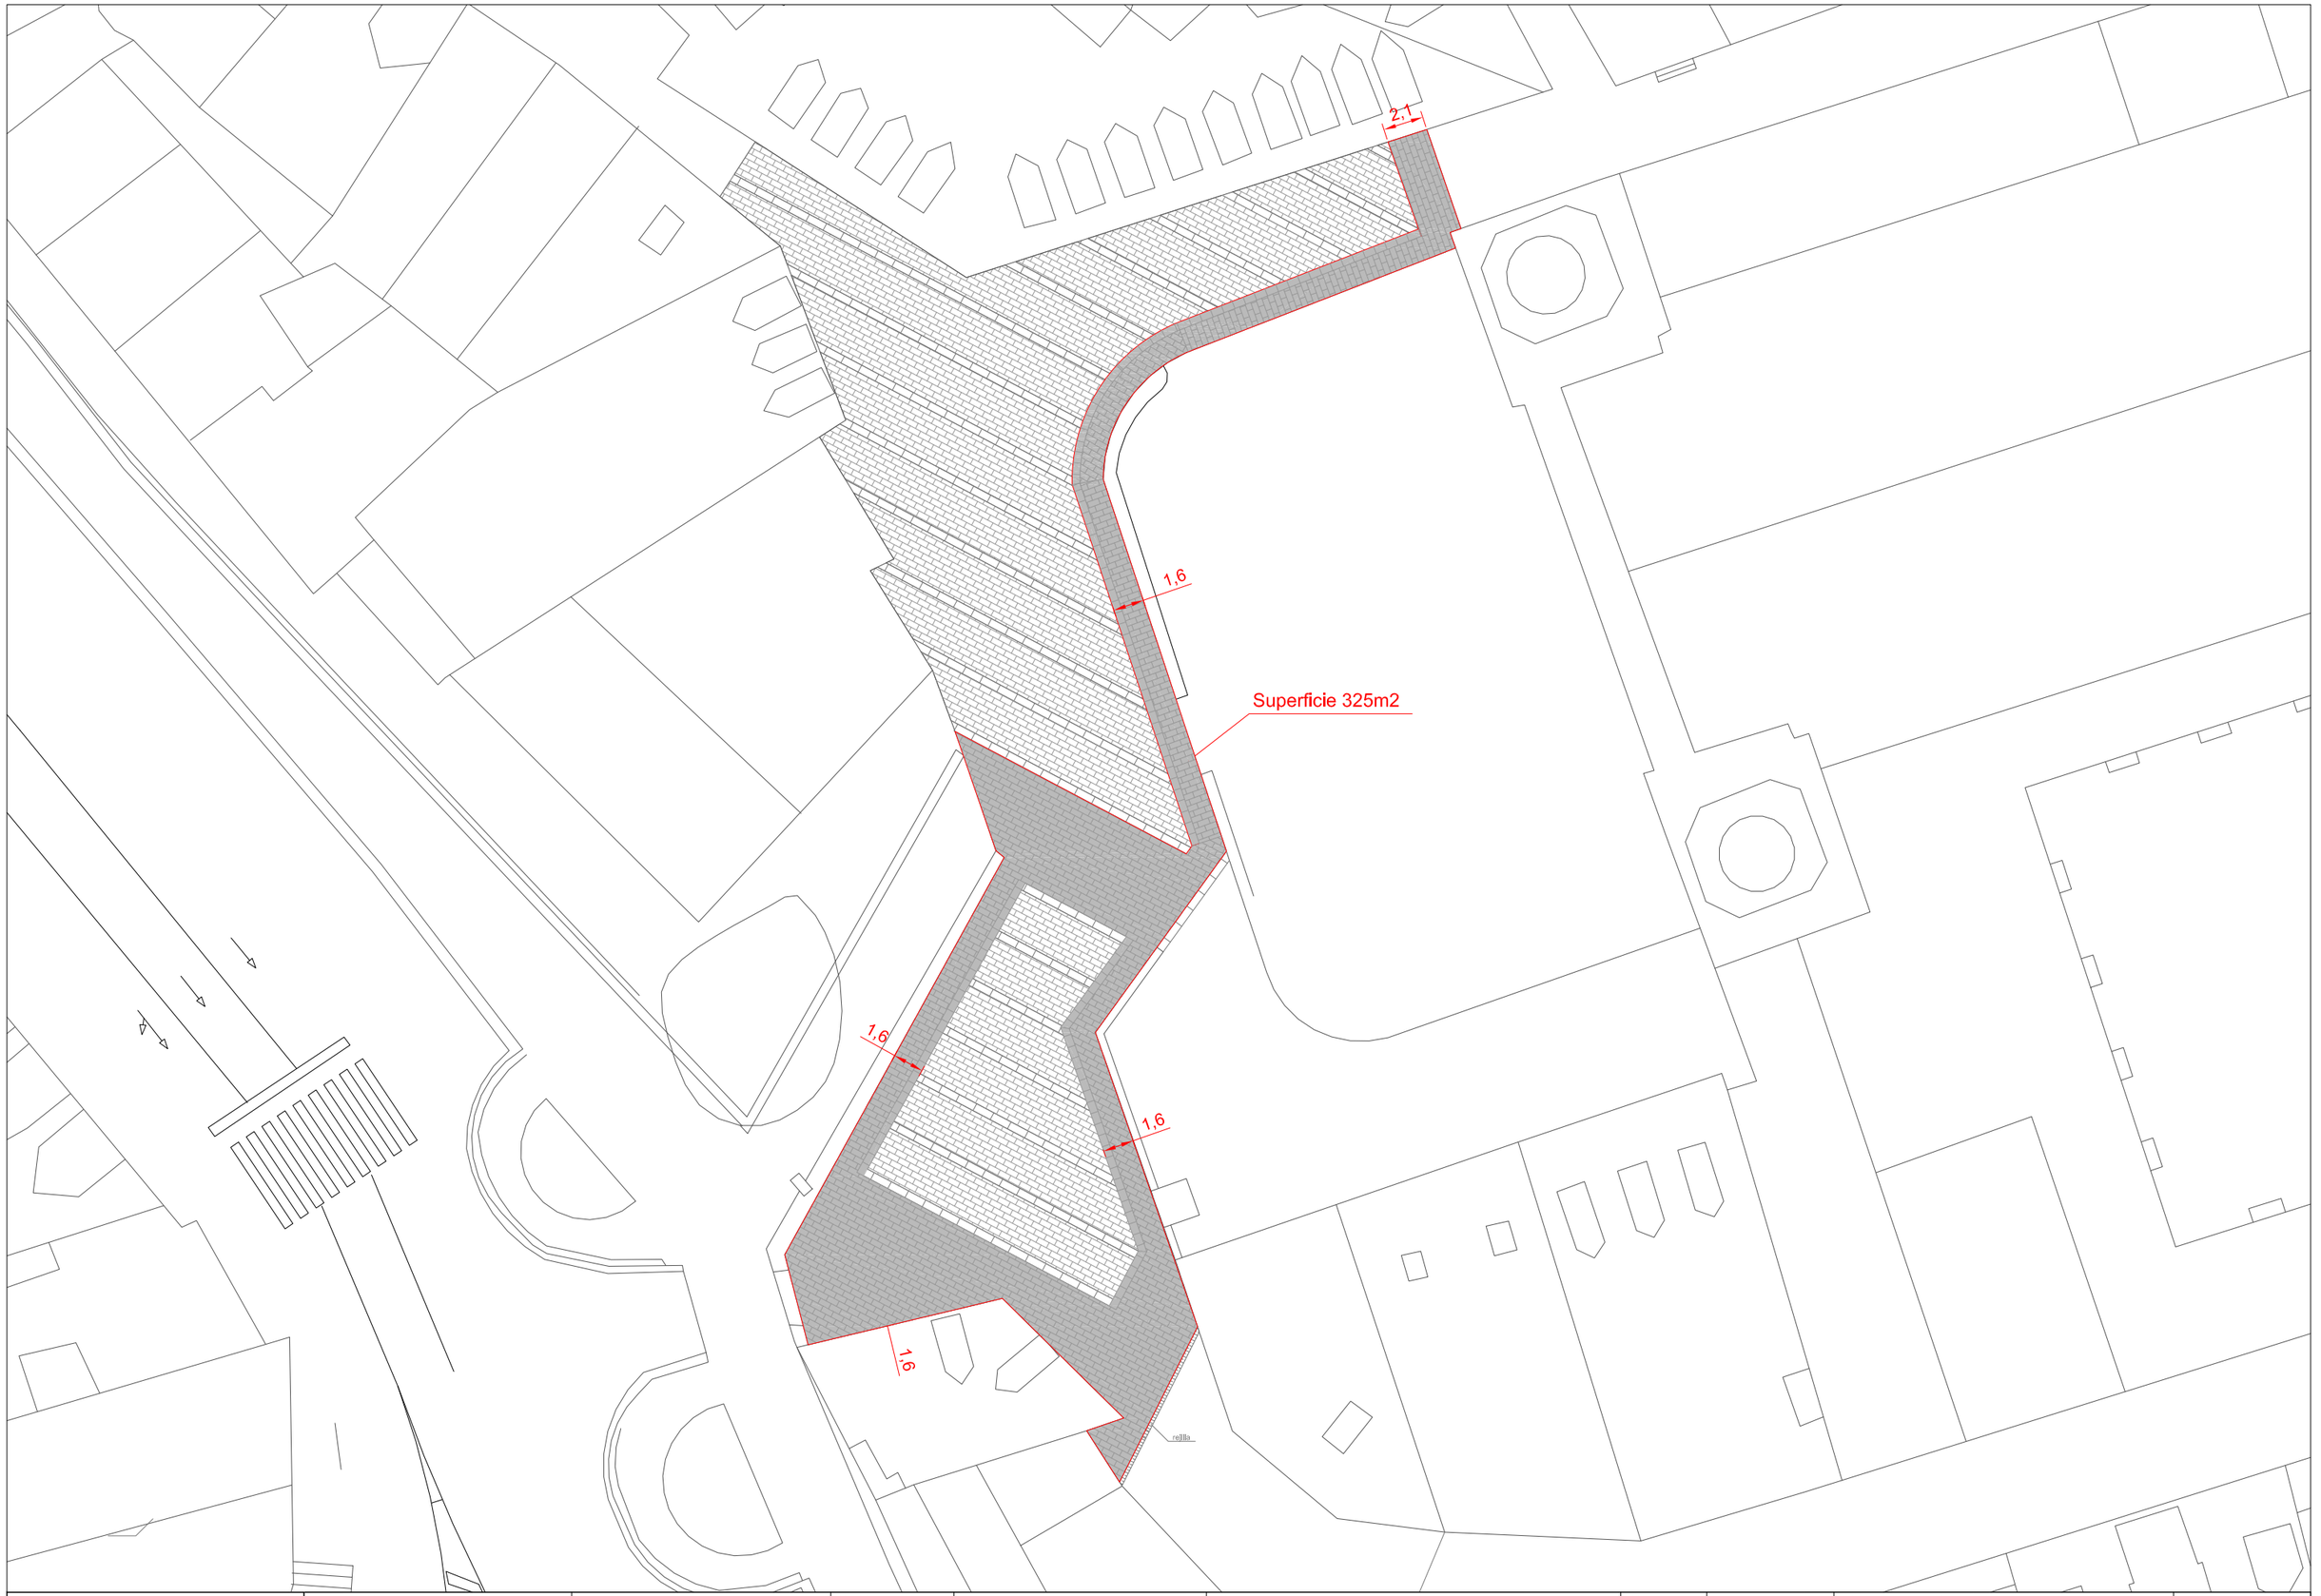

Concello de Lugo Concellería de Infraestructuras	El Jefe de Servicio PABLO FUENTES FAÍLDE	La Ingeniera Municipal MARTA CARBALLAL NEIRA	Sustituye a Sustituido por	Escala 1/300 3 0 3 6 Unidades en metros	Título OBRAS DE ACCESIBILIDAD Y MEJORA DE SERVICIOS EN CASCO HISTÓRICO: PÍO XII, PRAZA DA SOIDADE, PRAZA MAIOR.	Clave	Fecha NOV IEMBRE 2014	Designación del Plano PAVIMENTOS EN PRAZA PÍO XII	Plano 02 Hoja 1 de 1