



DETALLE BARANDILLA EXTERIOR
A3-escala 1/10
A1-escala 1/5




DETALLE BARANDILLA EXTERIOR
A3-escala 1/10
A1-escala 1/5

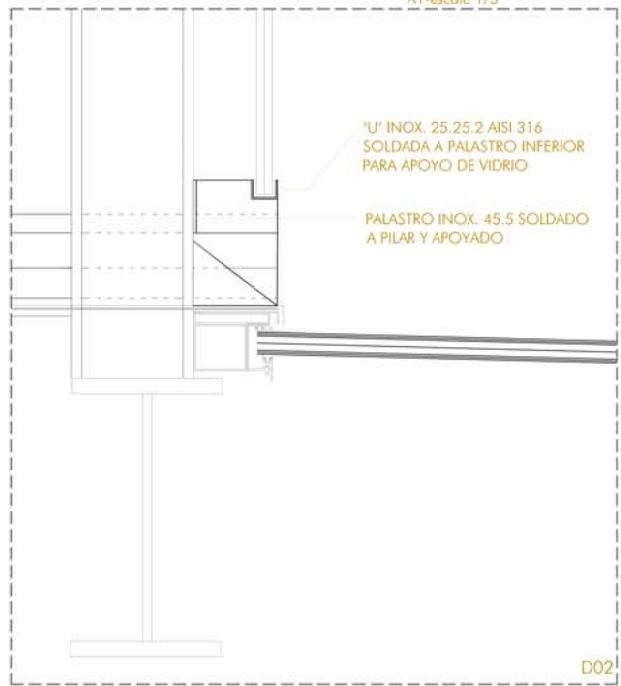

ALZADO SUROESTE
A3-escala 1/200
A1-escala 1/100

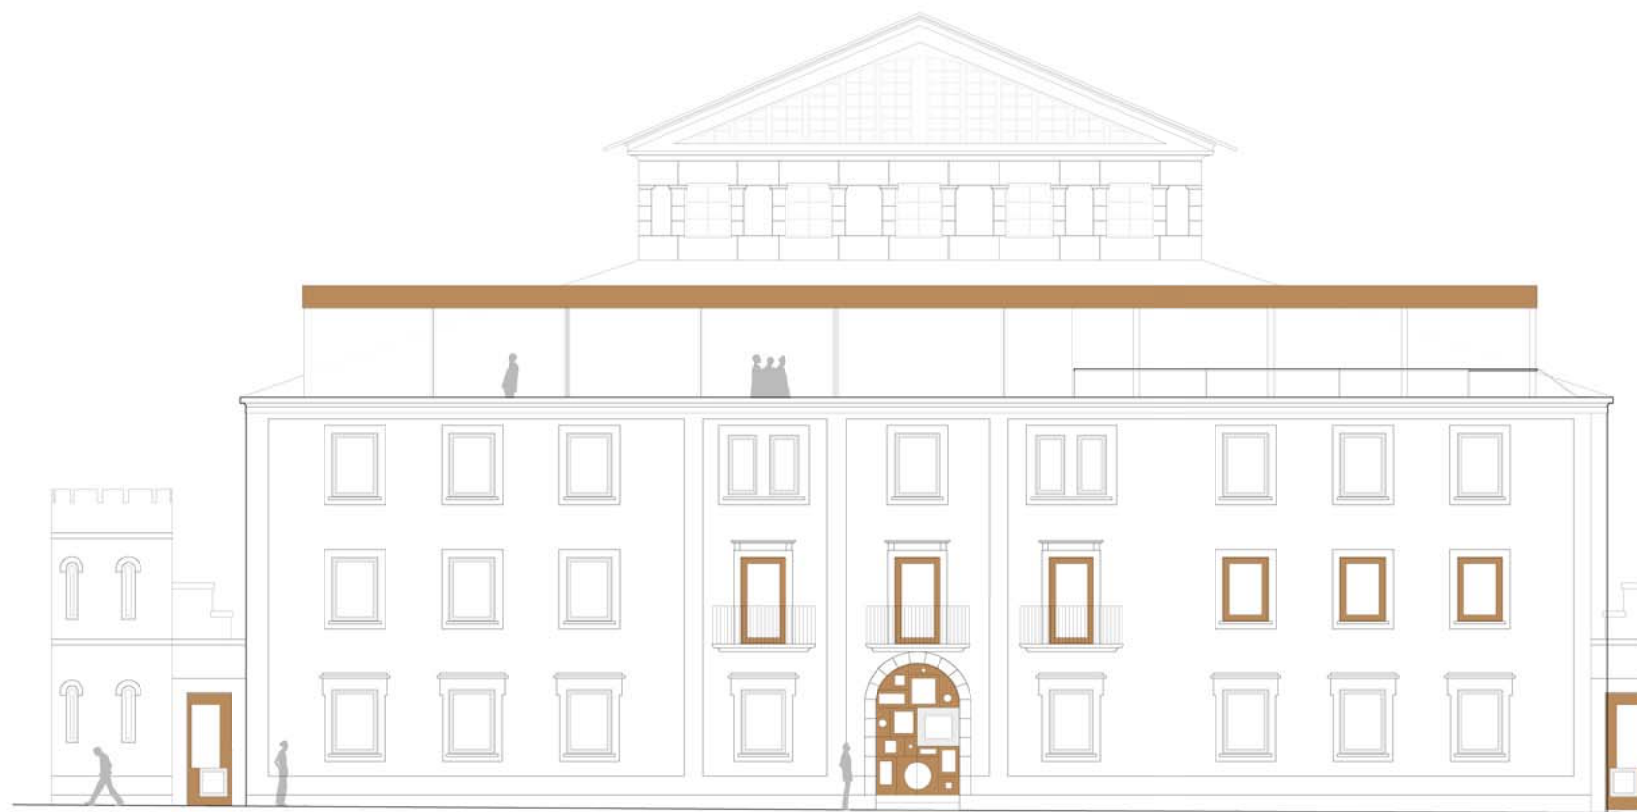


ALZADO NOROESTE
A3-escala 1/200
A1-escala 1/100

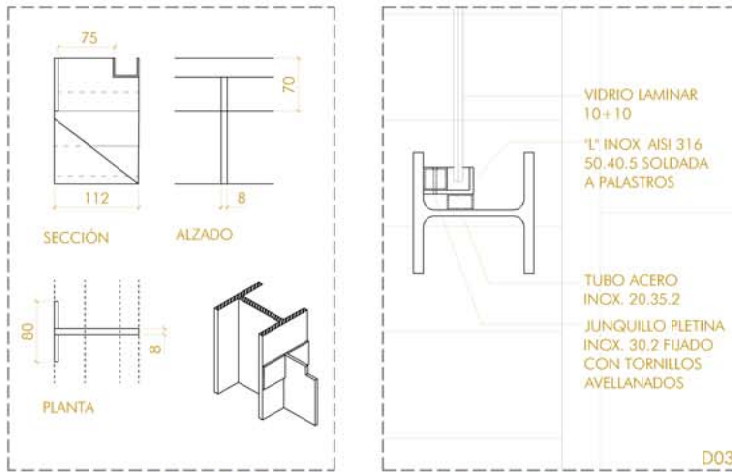


D03

DETALLE PALASTRO INFERIOR
A3-escala 1/10
A1-escala 1/5

DETALLE BARANDILLA INTERIOR CAFETERÍA
A3-escala 1/10
A1-escala 1/5

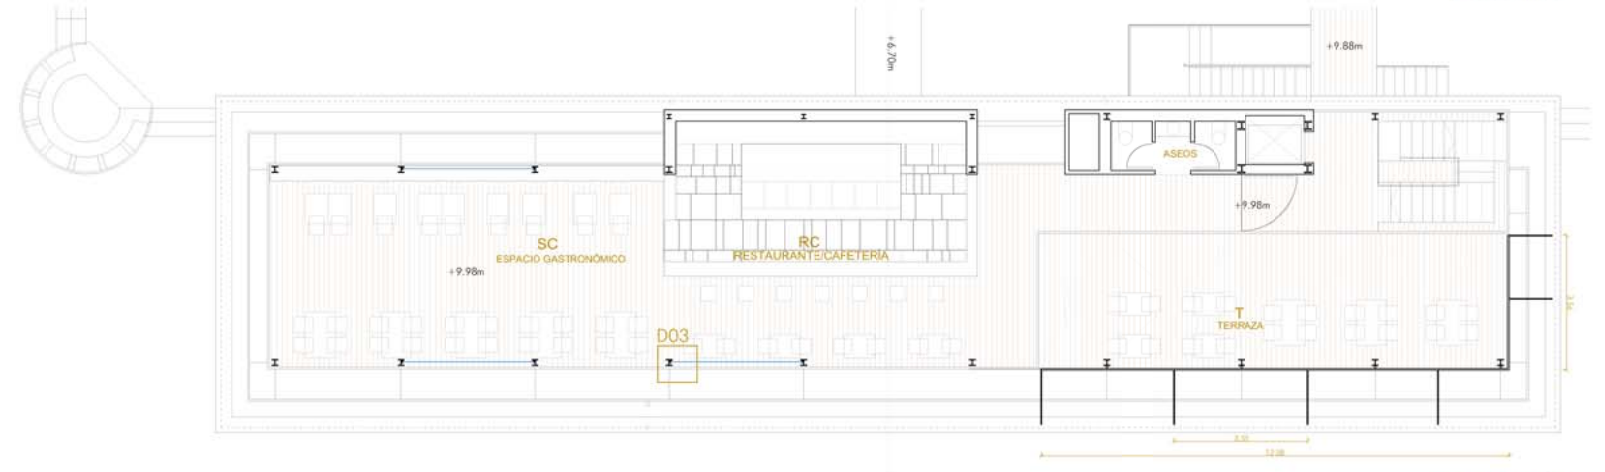

PLANTA CAFETERÍA
escala 1/200

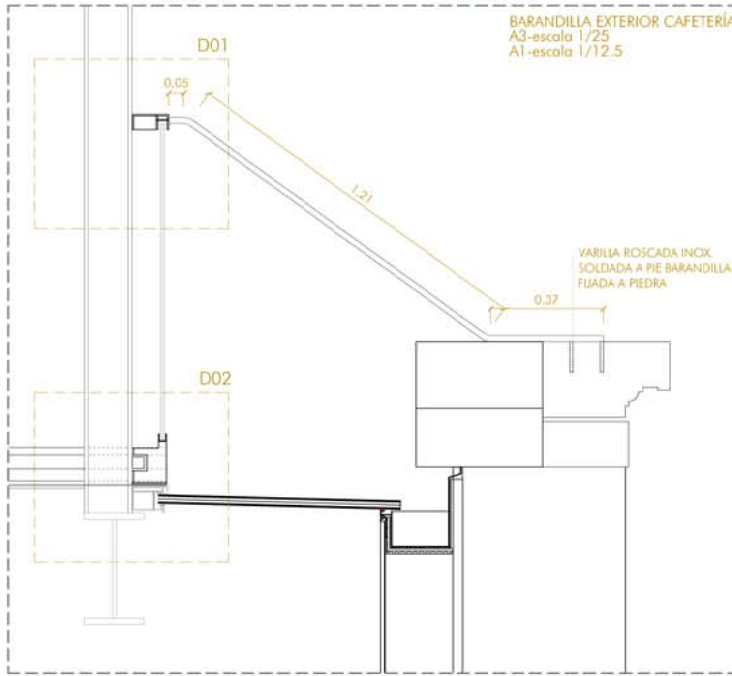

BARANDILLA EXTERIOR CAFETERÍA
A3-escala 1/25
A1-escala 1/12.5

