


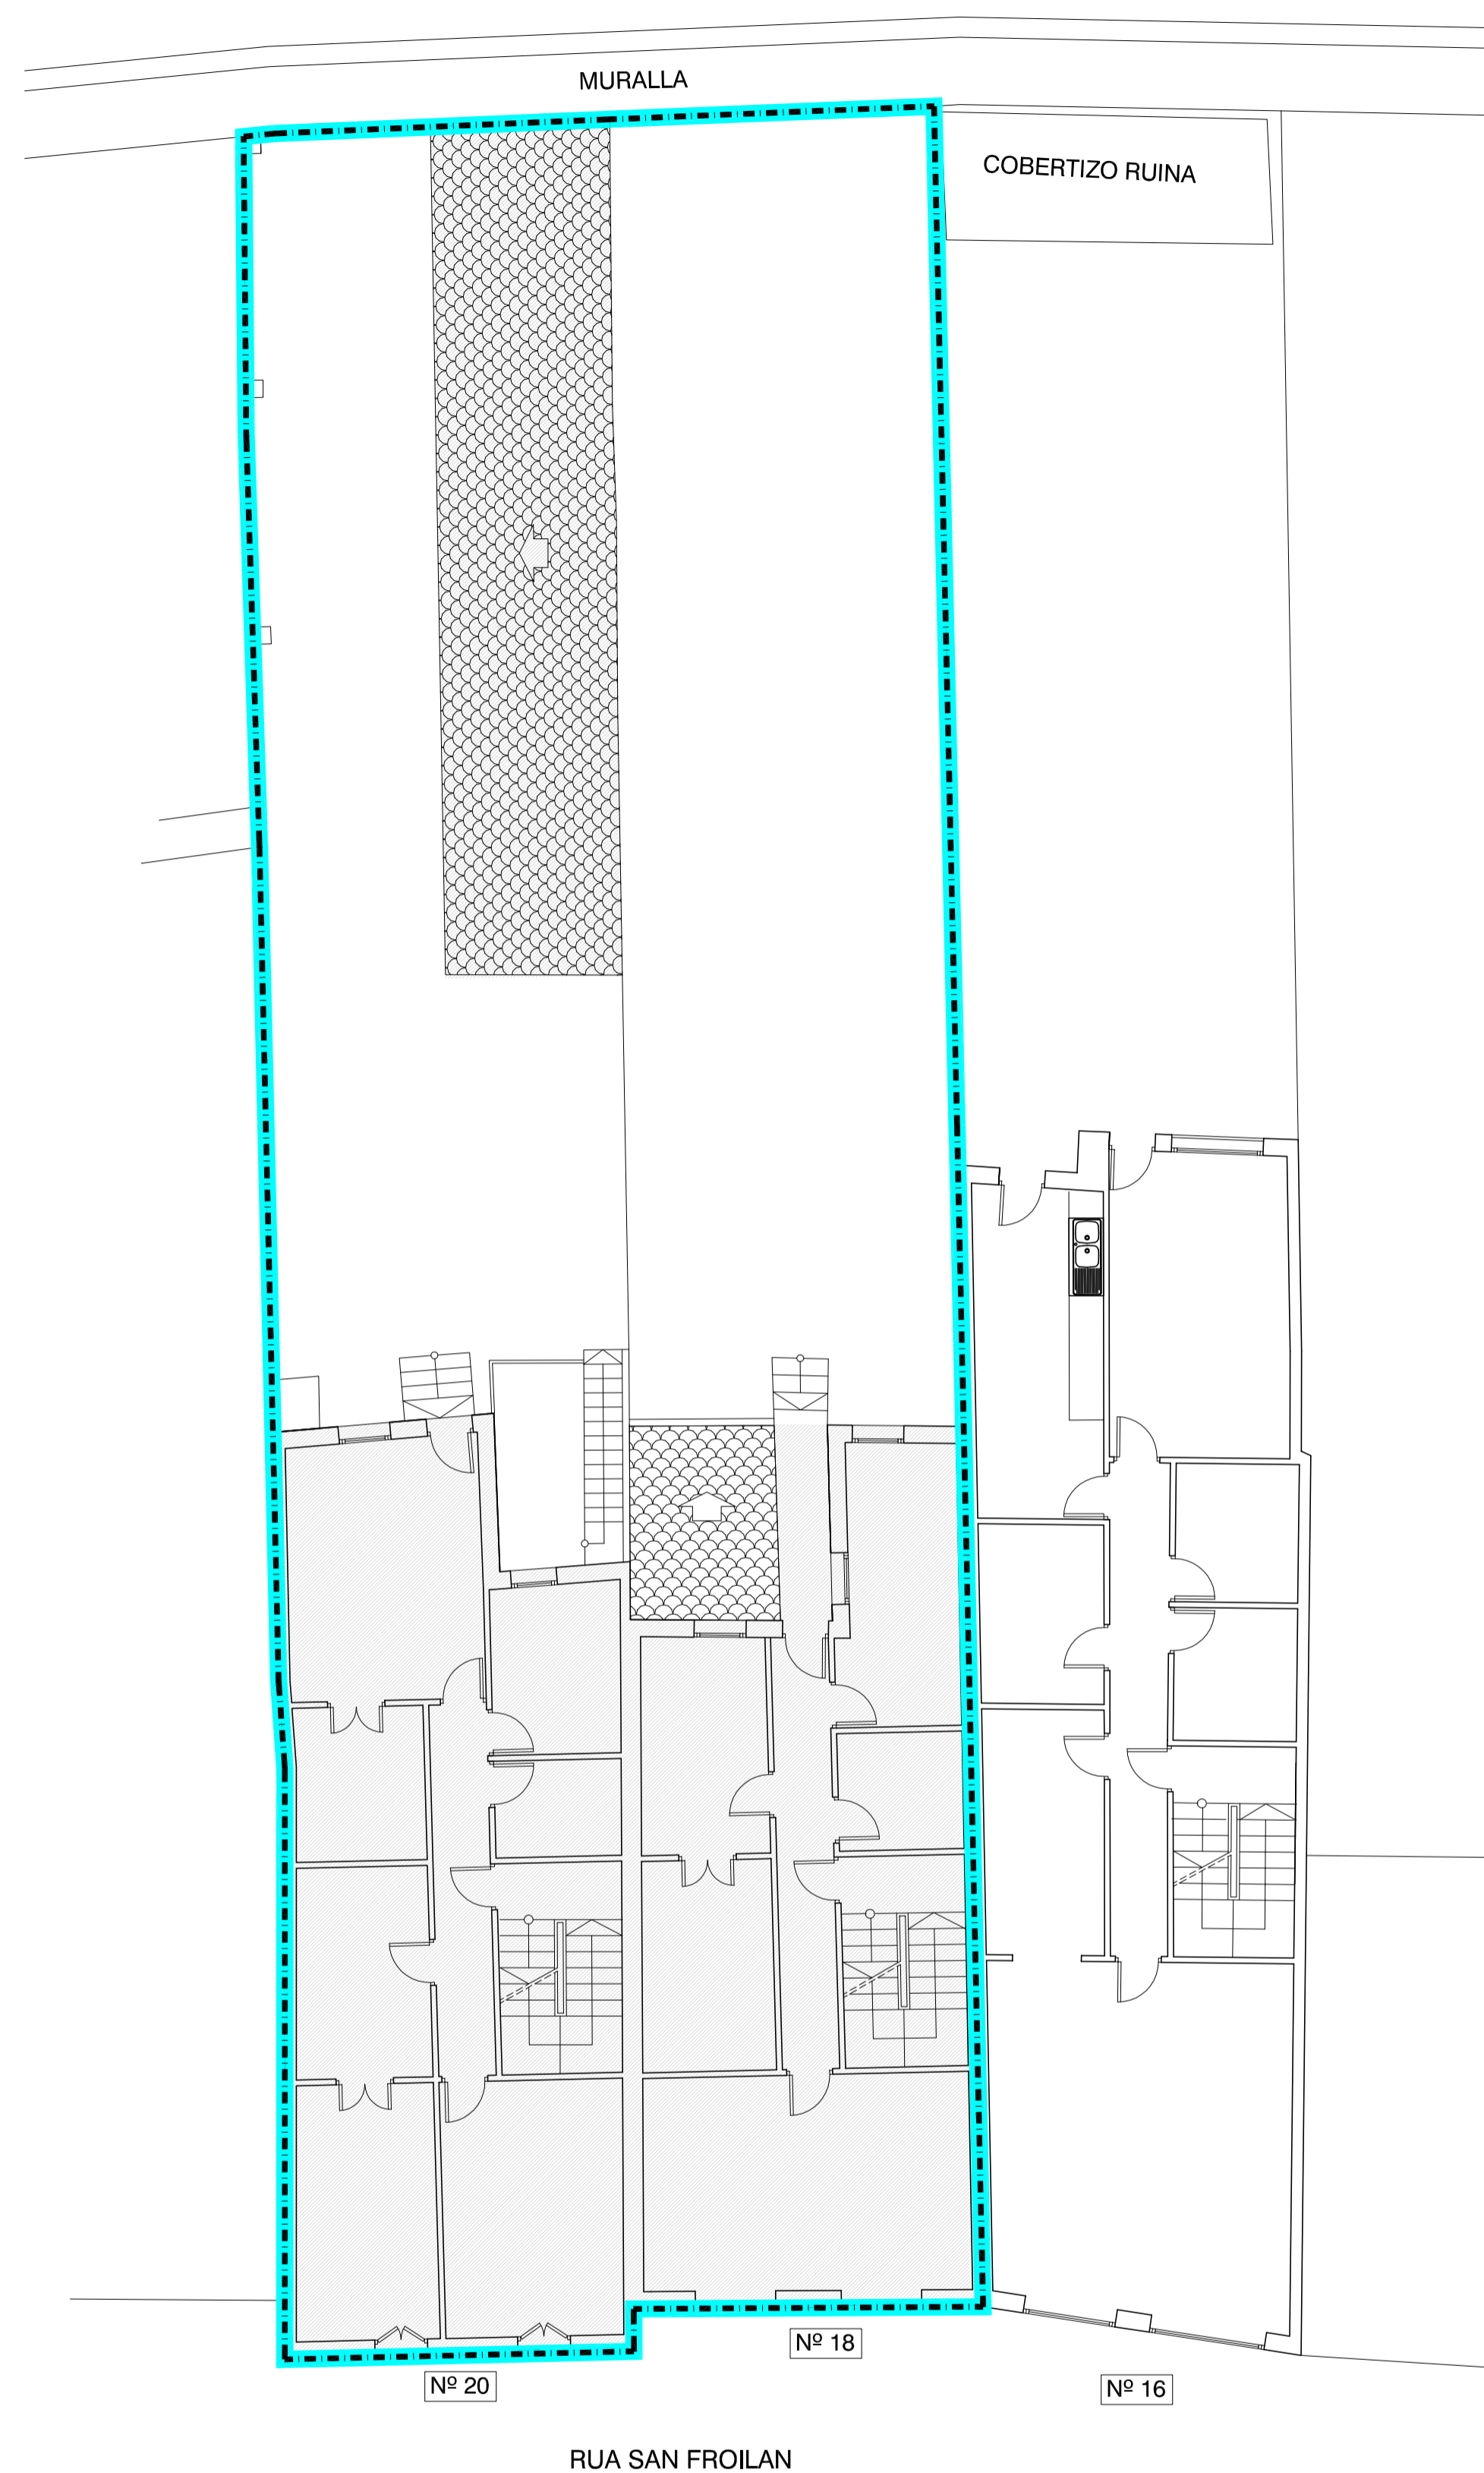


PLANTA BAJA
 S.CONSTRUIDA:
 Nº 20..... 94.07 m².....COBERTIZO 45.82 m²
 Nº 18.....91.89 m²
 Nº 16.....121.23 m²



PLANTA PRIMERA
 S.CONSTRUIDA:
 Nº 20..... 94.07 m²
 Nº 18.....83.13 m²
 Nº 16.....119.70 m²

 AMBITO ESTUDIO DE DETALLE
 EDIFICACIONES ACTUALES

 REINA 12 ARQUITECTOS SLP.	EXMO CONCELLO DE LUGO
	ESTUDIO DE DETALLE
270288_CE03ED_2022/02_AD 2022 Sistema de coordenadas	JOSE MANUEL LÓPEZ VALIÑO. ARQ. COAG 965
	APROBACIÓN DEFINITIVA
1/100	DISTRIBUCIÓN PLANTA BAJA Y 1ª ACTUAL 