


PLANTA DE CUBIERTA_Edificio nº 5
Reformada

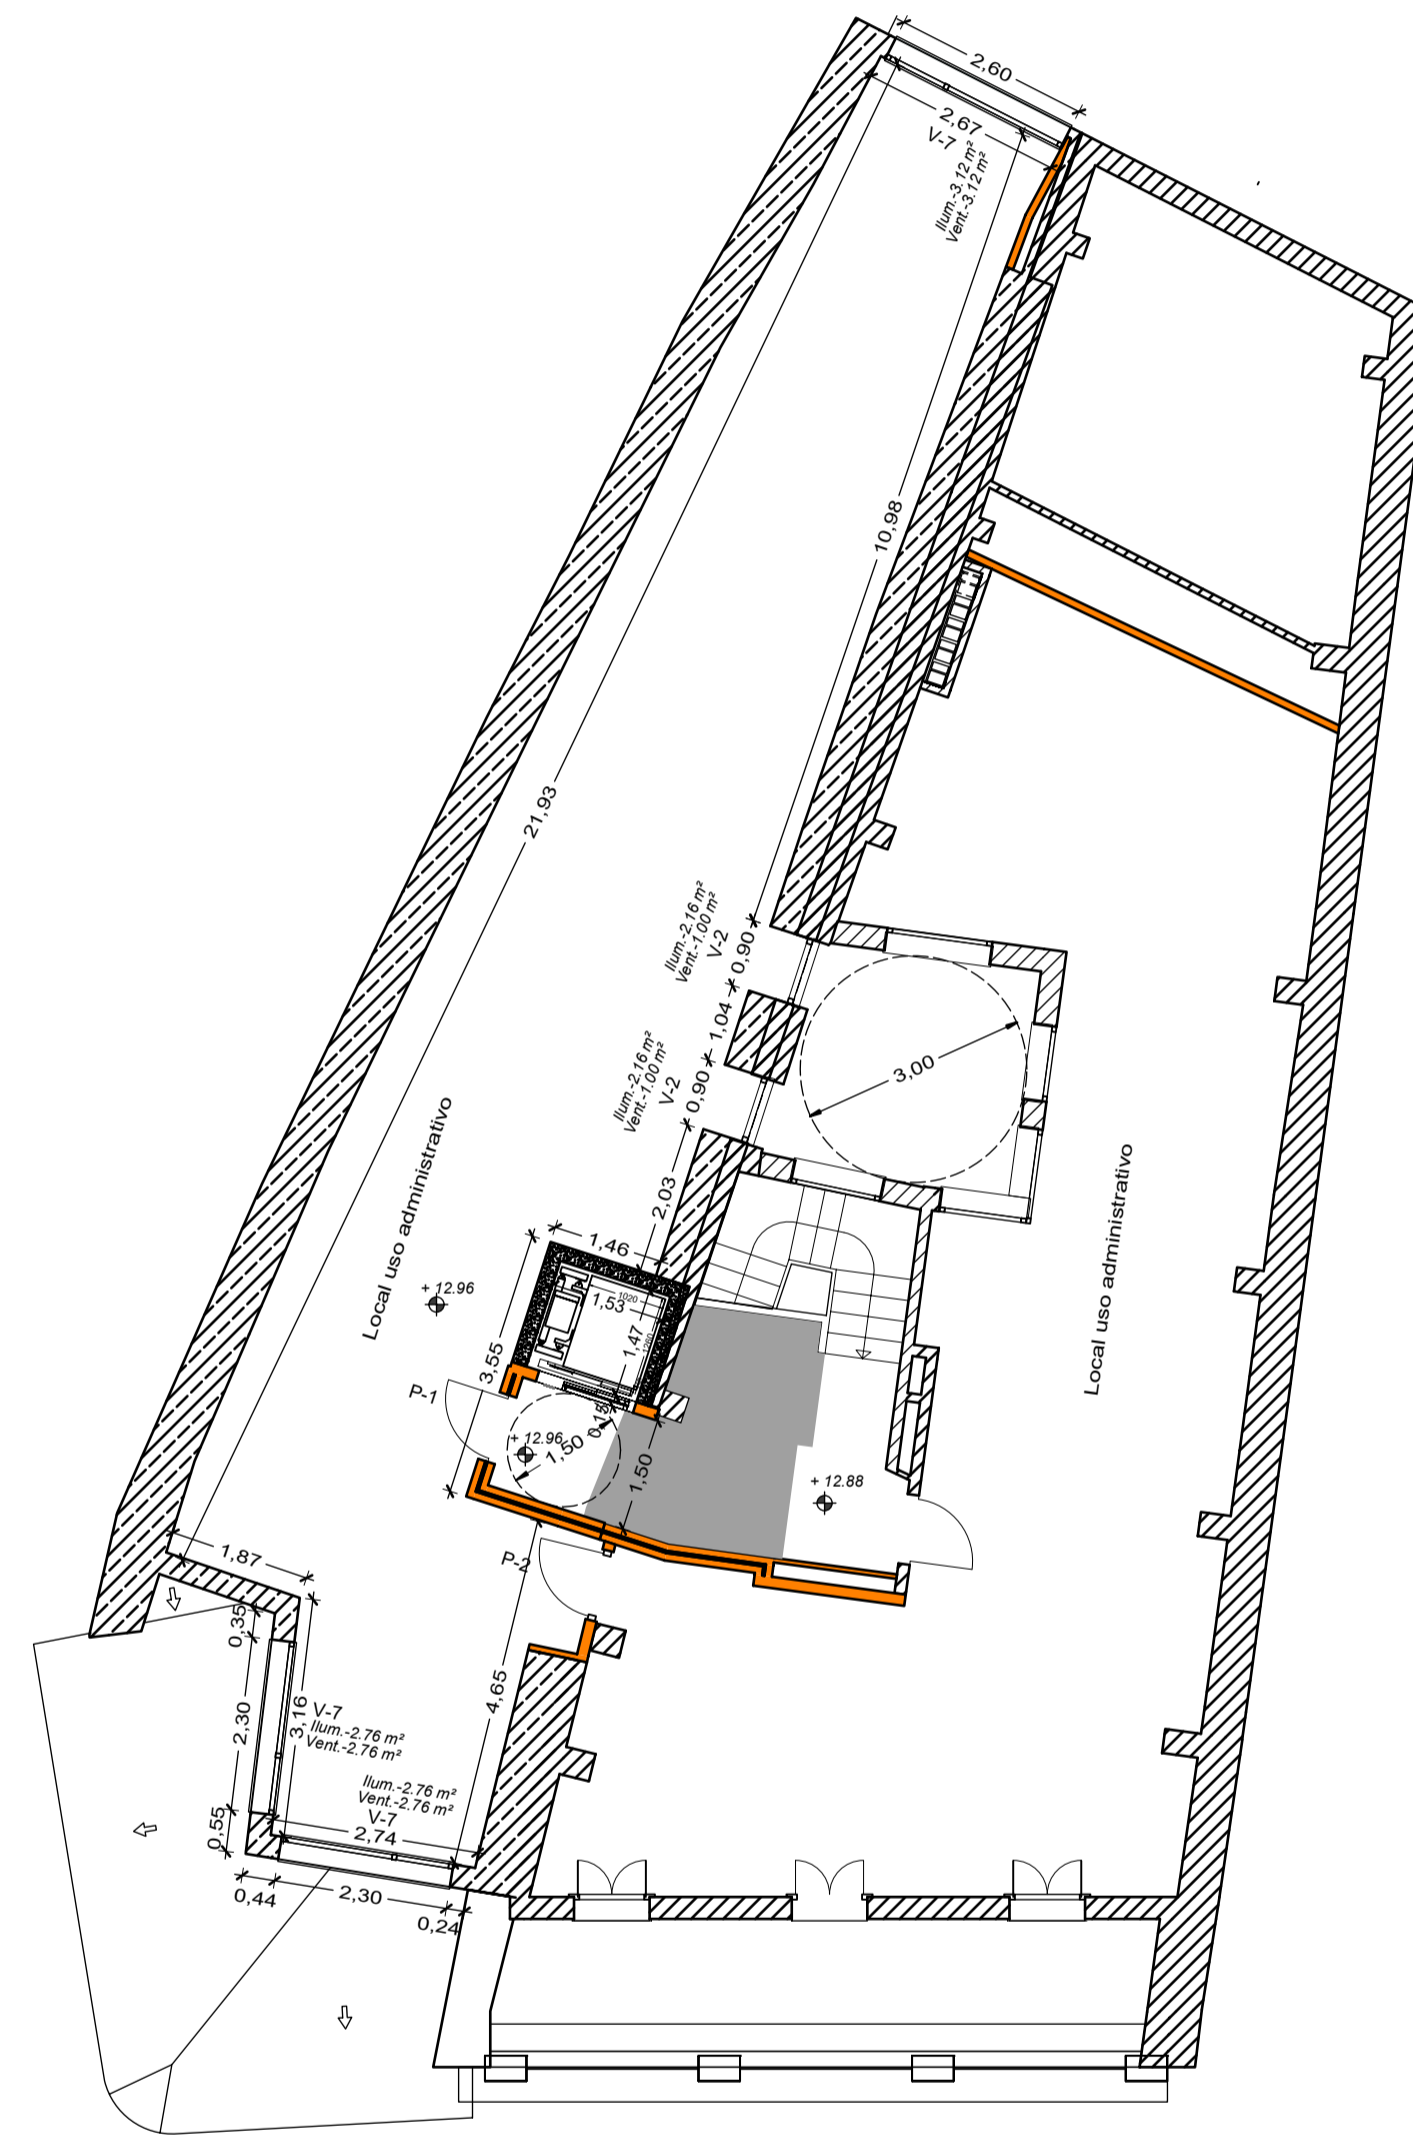

PLANTA DE ÁTICO_Edificio nº 5 PLANTA DE ÁTICO_Edificio nº 4

CUADRO DE SUPERFICIES_EDIFICIO Nº 4

PLANTA DE ÁTICO		SUP. ÚTIL	SUP. CONSTRUIDA
Local uso administrativo	Autorizada	89.43 m ²	105.67 m ²
Comun_escaleras	Autorizada	9.37 m ²	13.67 m ²
	Reformada	6.87 m ²	7.18 m ²
Suma		16.24 m ²	20.85 m ²
Terraza		15.12 m ²	18.04 m ²
Total		120.79 m ²	144.56 m ²

CUADRO DE SUPERFICIES_EDIFICIO Nº 5

PLANTA DE ÁTICO		SUP. ÚTIL	SUP. CONSTRUIDA
Local uso administrativo		88.42 m ²	113.26 m ²
Común	Escaleras	2.05 m ²	2.51 m ²
	Ascensor	2.24 m ²	2.62 m ²
TOTAL		92.71 m ²	118.39 m ²

