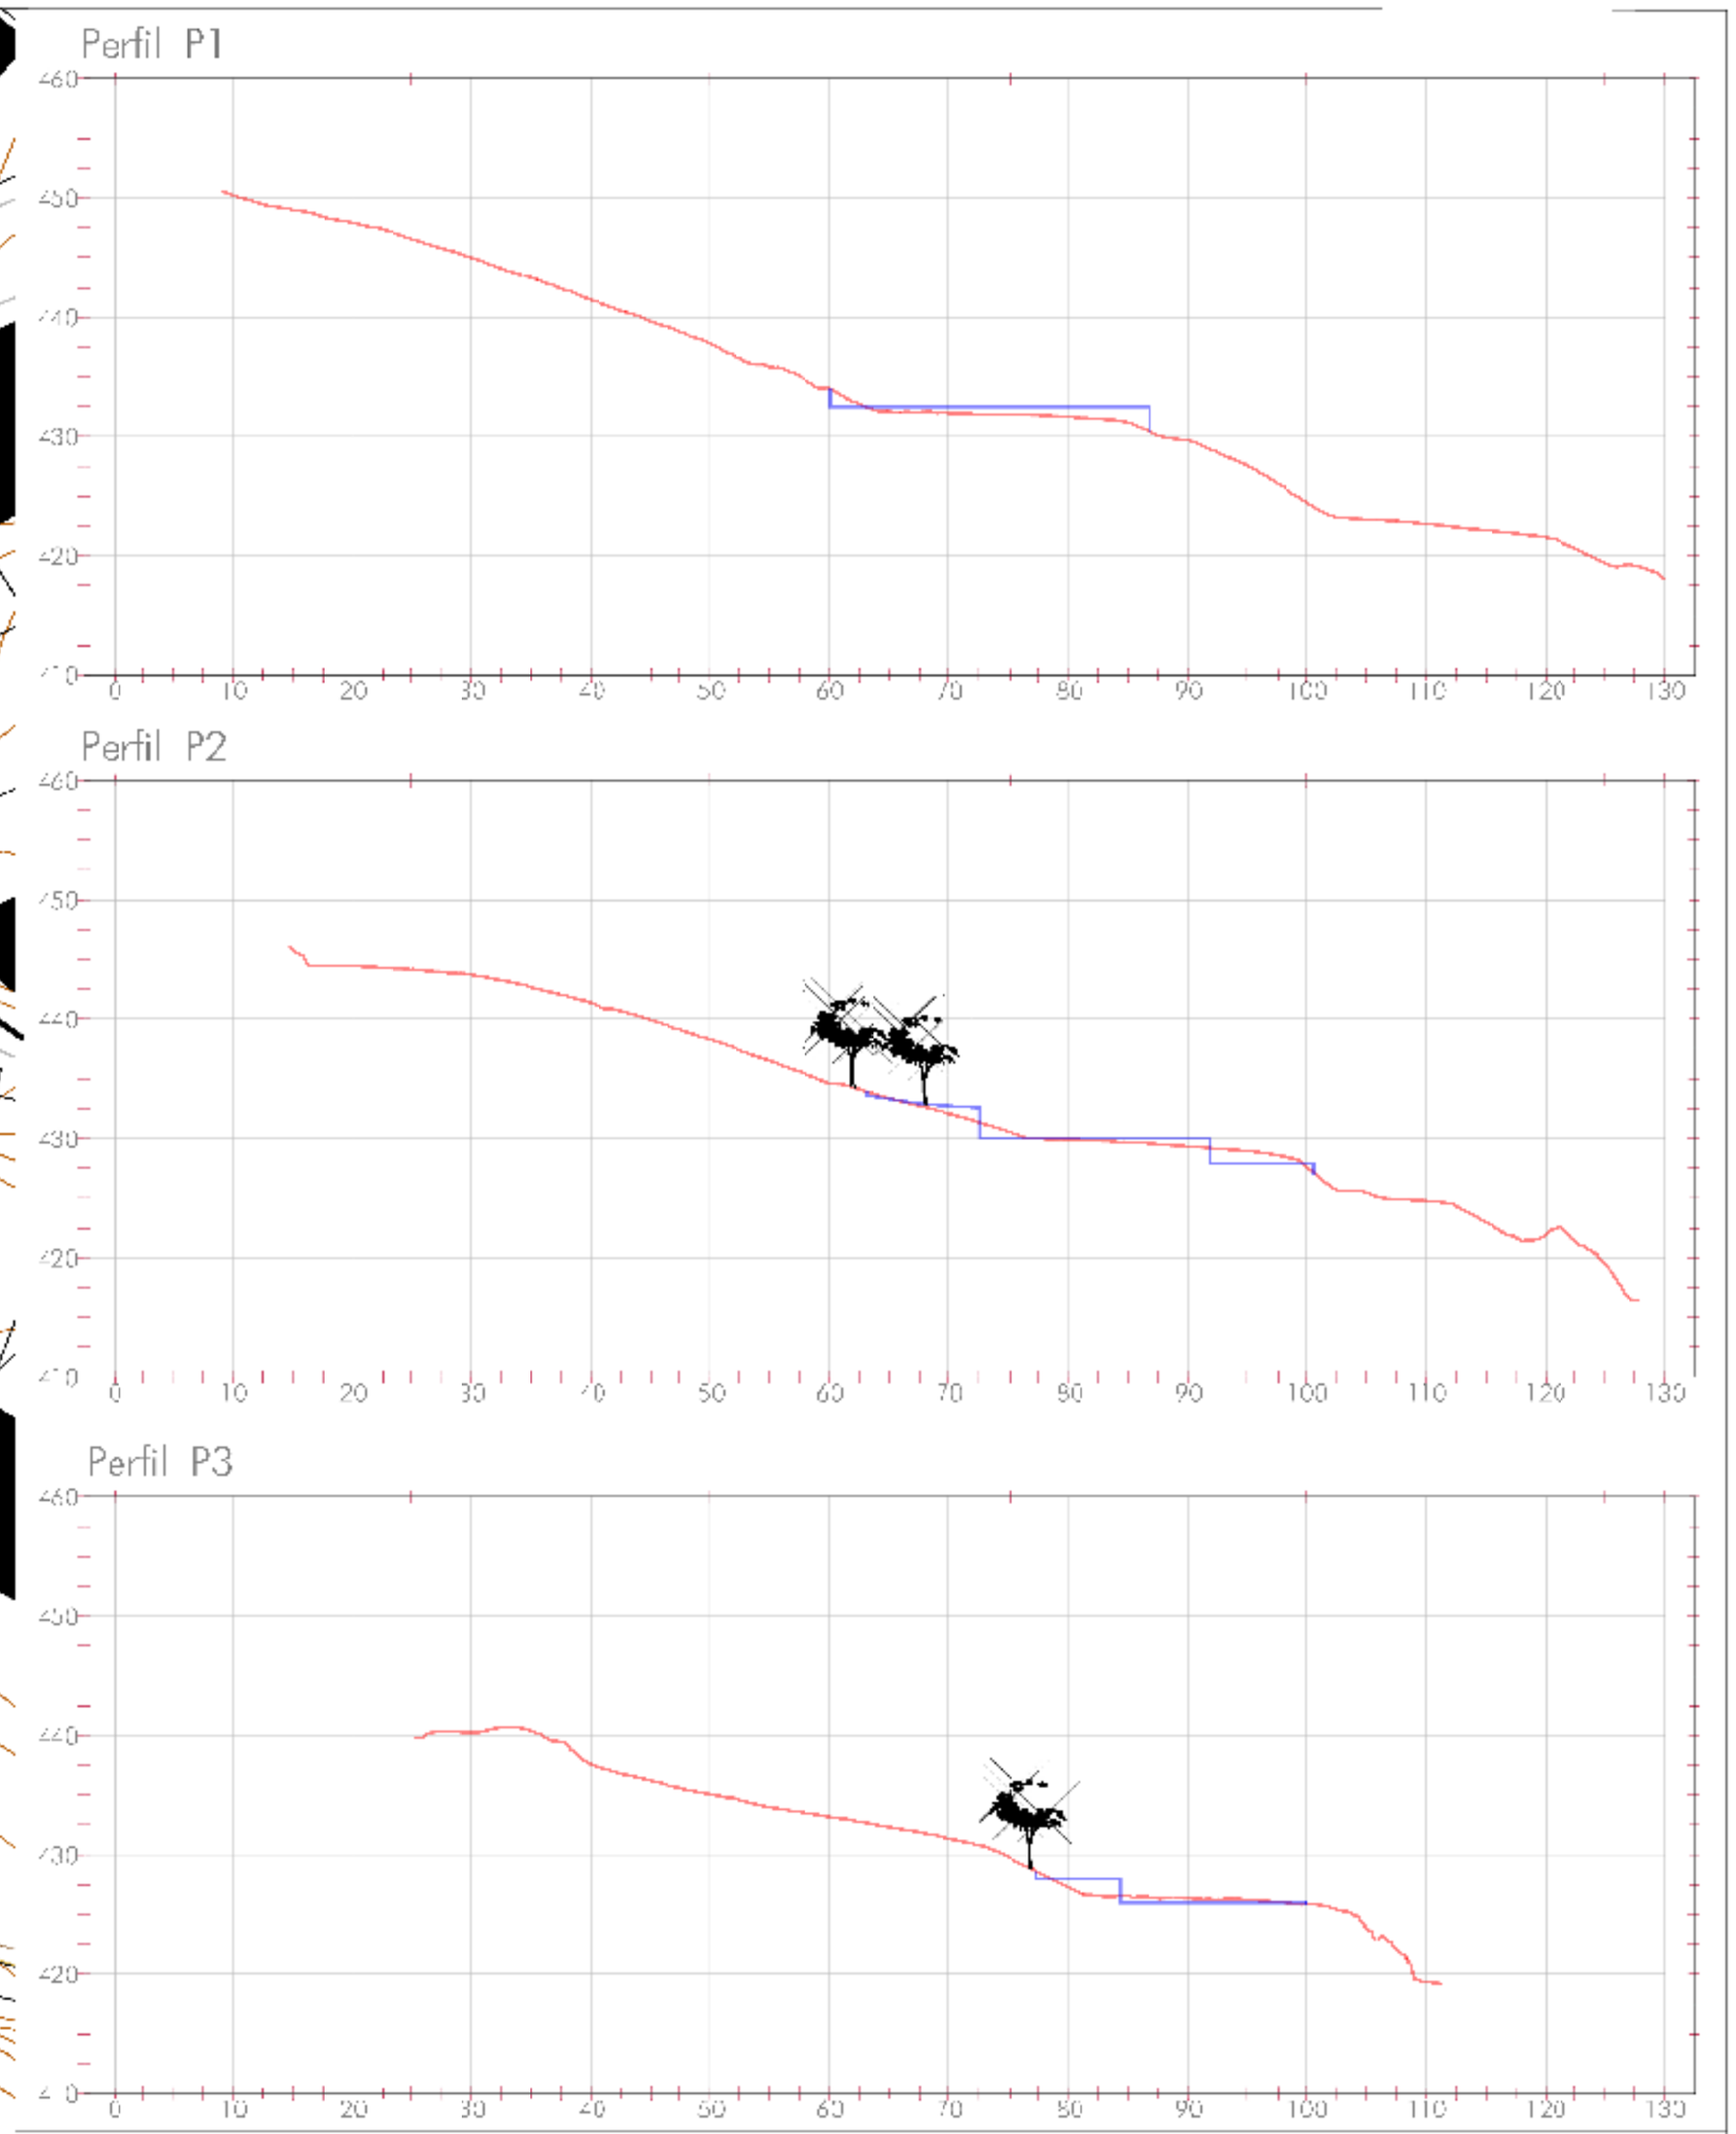

LENDA DOS PERFÍS DO TERREO

Terreo actual

Terreo modificado

Proxecto técnico

MODIFICACIÓN PUNTUAL DO PXOM DE LUGO

Emplazamiento: UBP b8 (CSb) na denominación do PXOL anterior

Fase: Fase 2. Documento para aprobación inicial

Promotor: Concello de Lugo

Data: Marzo 2024

Arquitecto: Alberto González Rodríguez

gabinete de arquitectura e urbanismo SLP

Ecoinnovación: AU

Título do plano: Plano de ordenación detallada

Escala: 1/1500

Número: 01

Aprobado inicialmente por acordo de Exmo. Concello Pleno de data de 27-02-2025.
A Secretaria Xeral,
Asdo: Ana Mª Rivas García

Documento sellado dixitalmente por
Ana Mª Rivas García o día 14/03/2025