



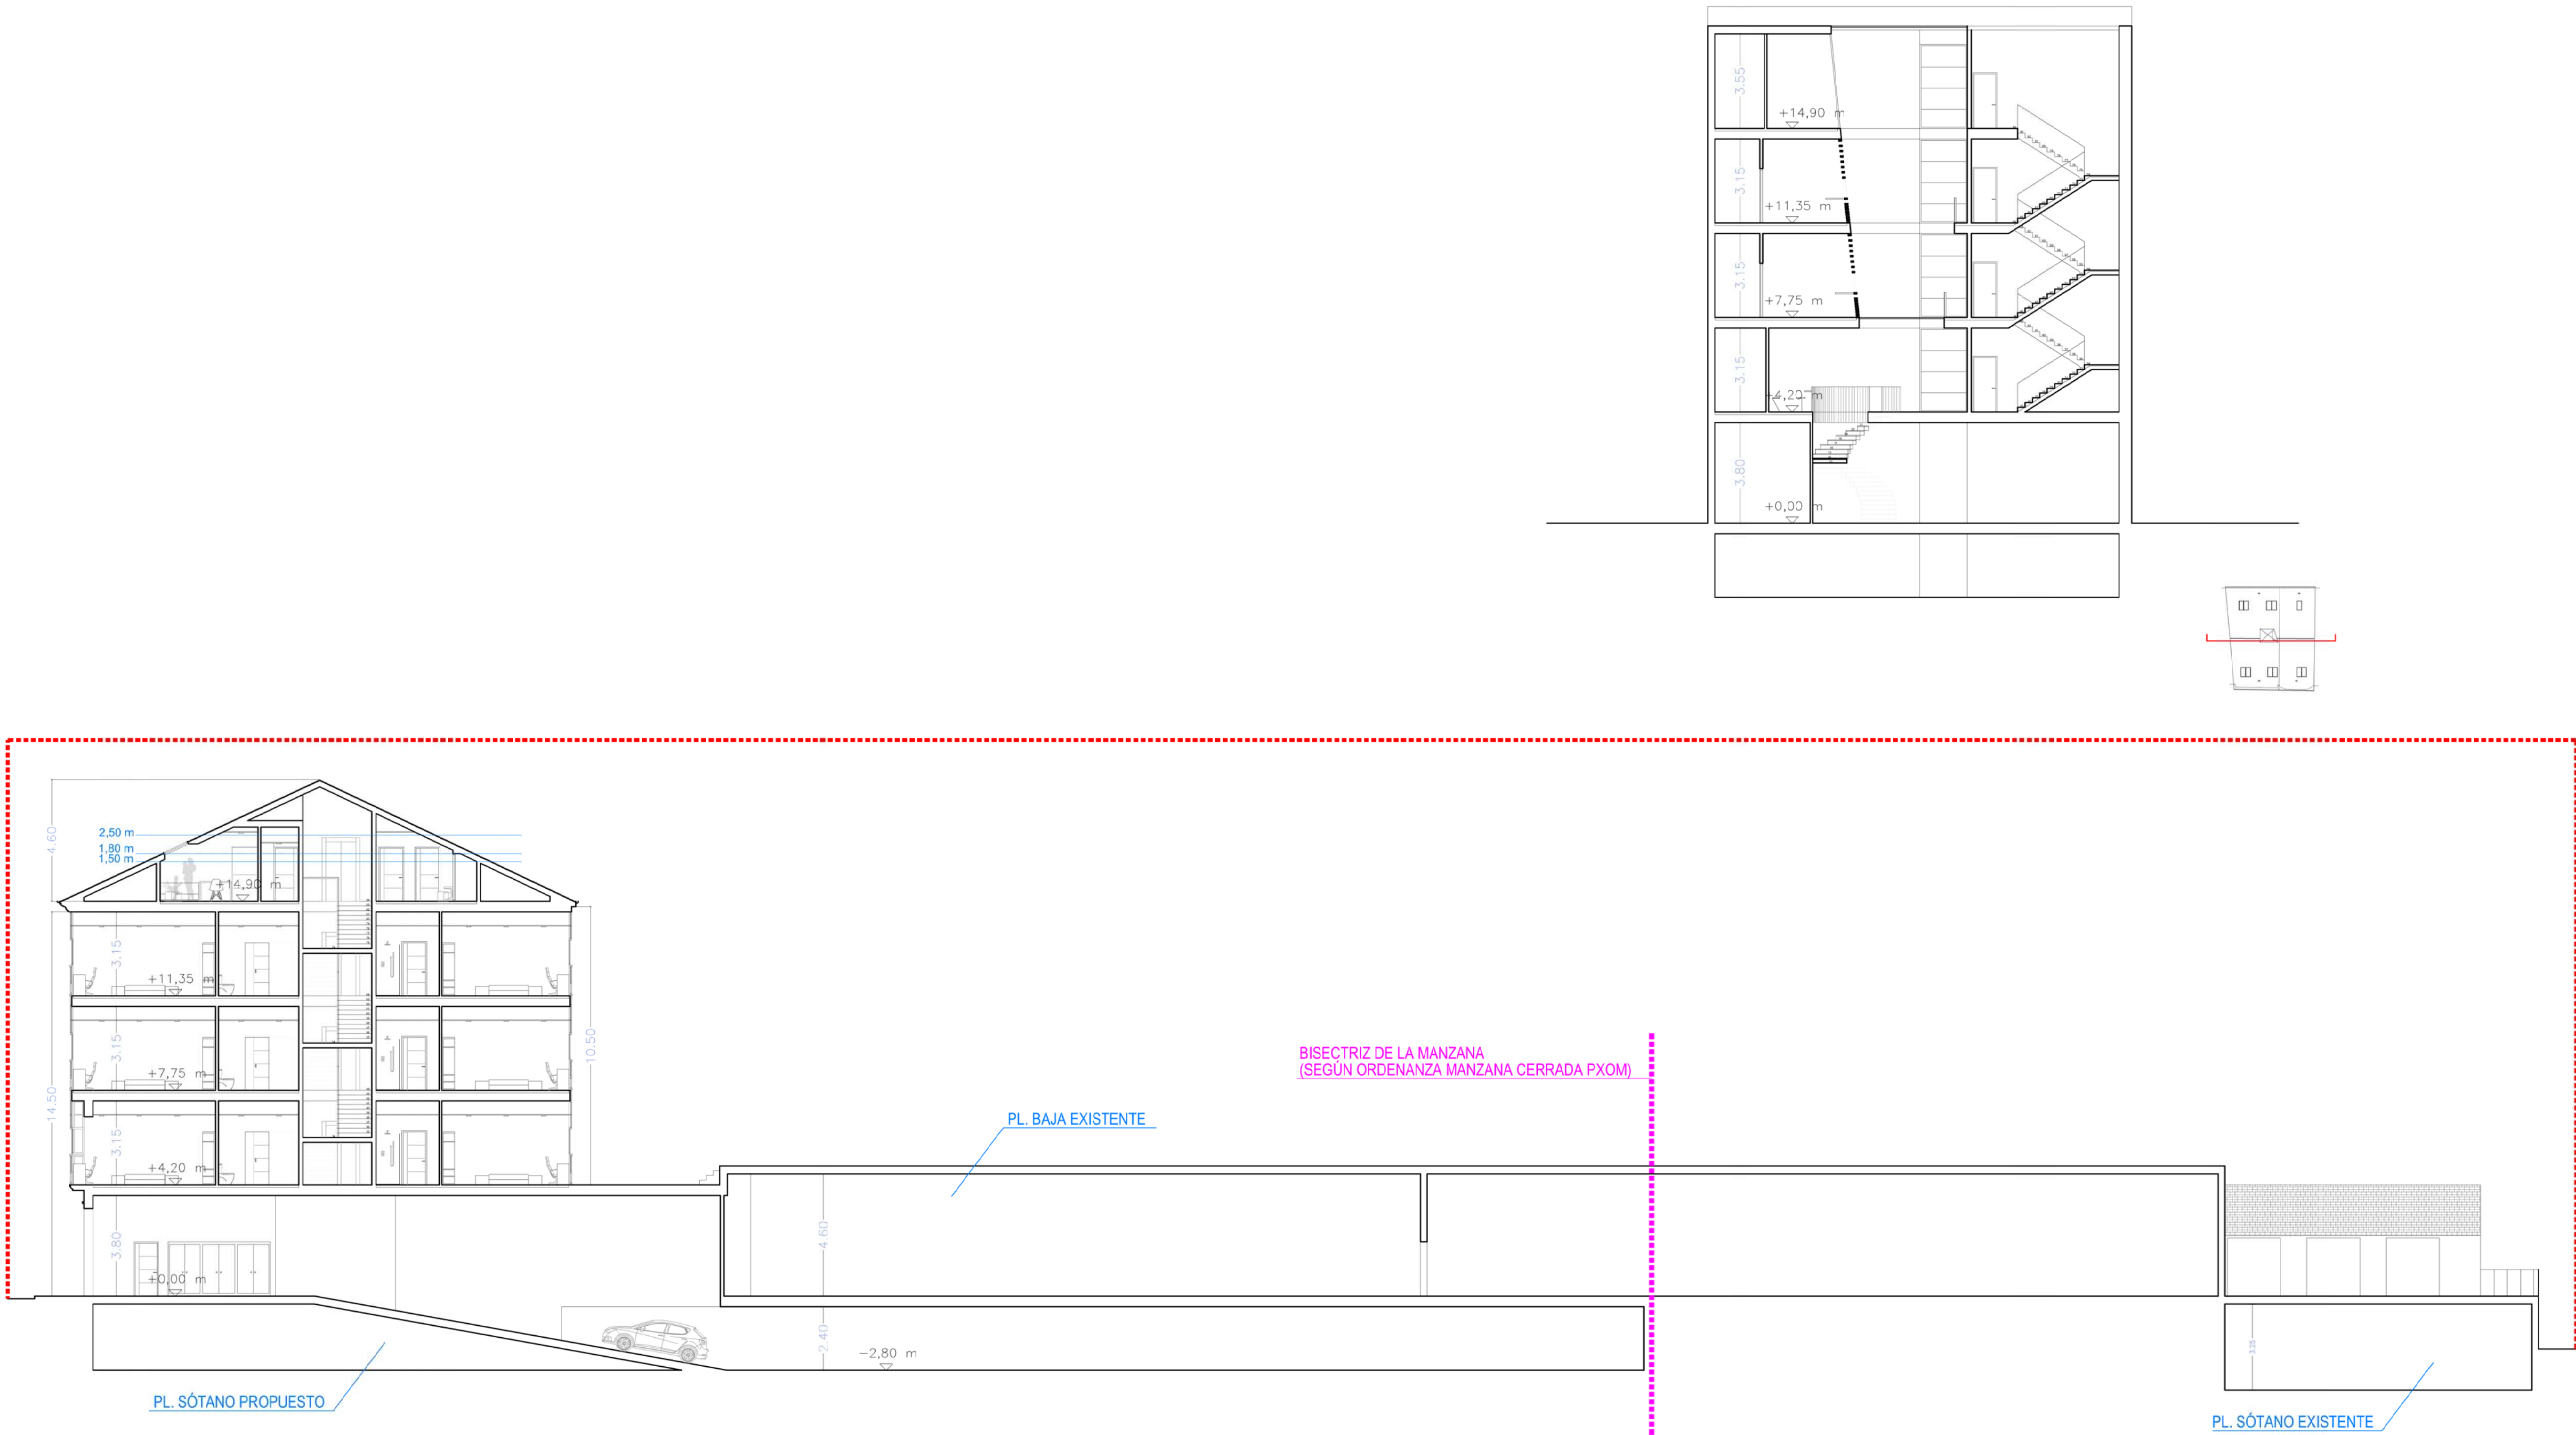

ÁMBITO ESTUDIO DE DETALLE

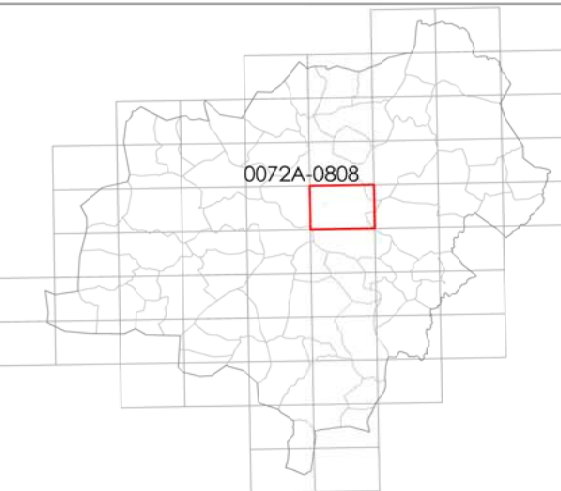

 FERNÁNDEZ RIVAS - MORÁN BANDE ARQUITECTOS S.L.P COAG. 20.281 Enero 2024 ETRS89 HUSO 29N Esc: 1:150	AYUNTAMIENTO DE LUGO	
	ESTUDIO DE DETALLE PARA AGREGACIÓN DE PARCELAS RONDA DE LA MURALLA Nº 37 - 38 (LUGO)	
	JULIO FERNÁNDEZ RIVAS. Arquitecto. COAG. 2.289 MARTÍN MORÁN BANDE. Arquitecto. COAG. 2.321	
	BORRADOR	
27028_DR01 ED_202401_B		PLANO DE ARQUITECTURA. SECCIONES
		PORD08
		0 1 2 3