


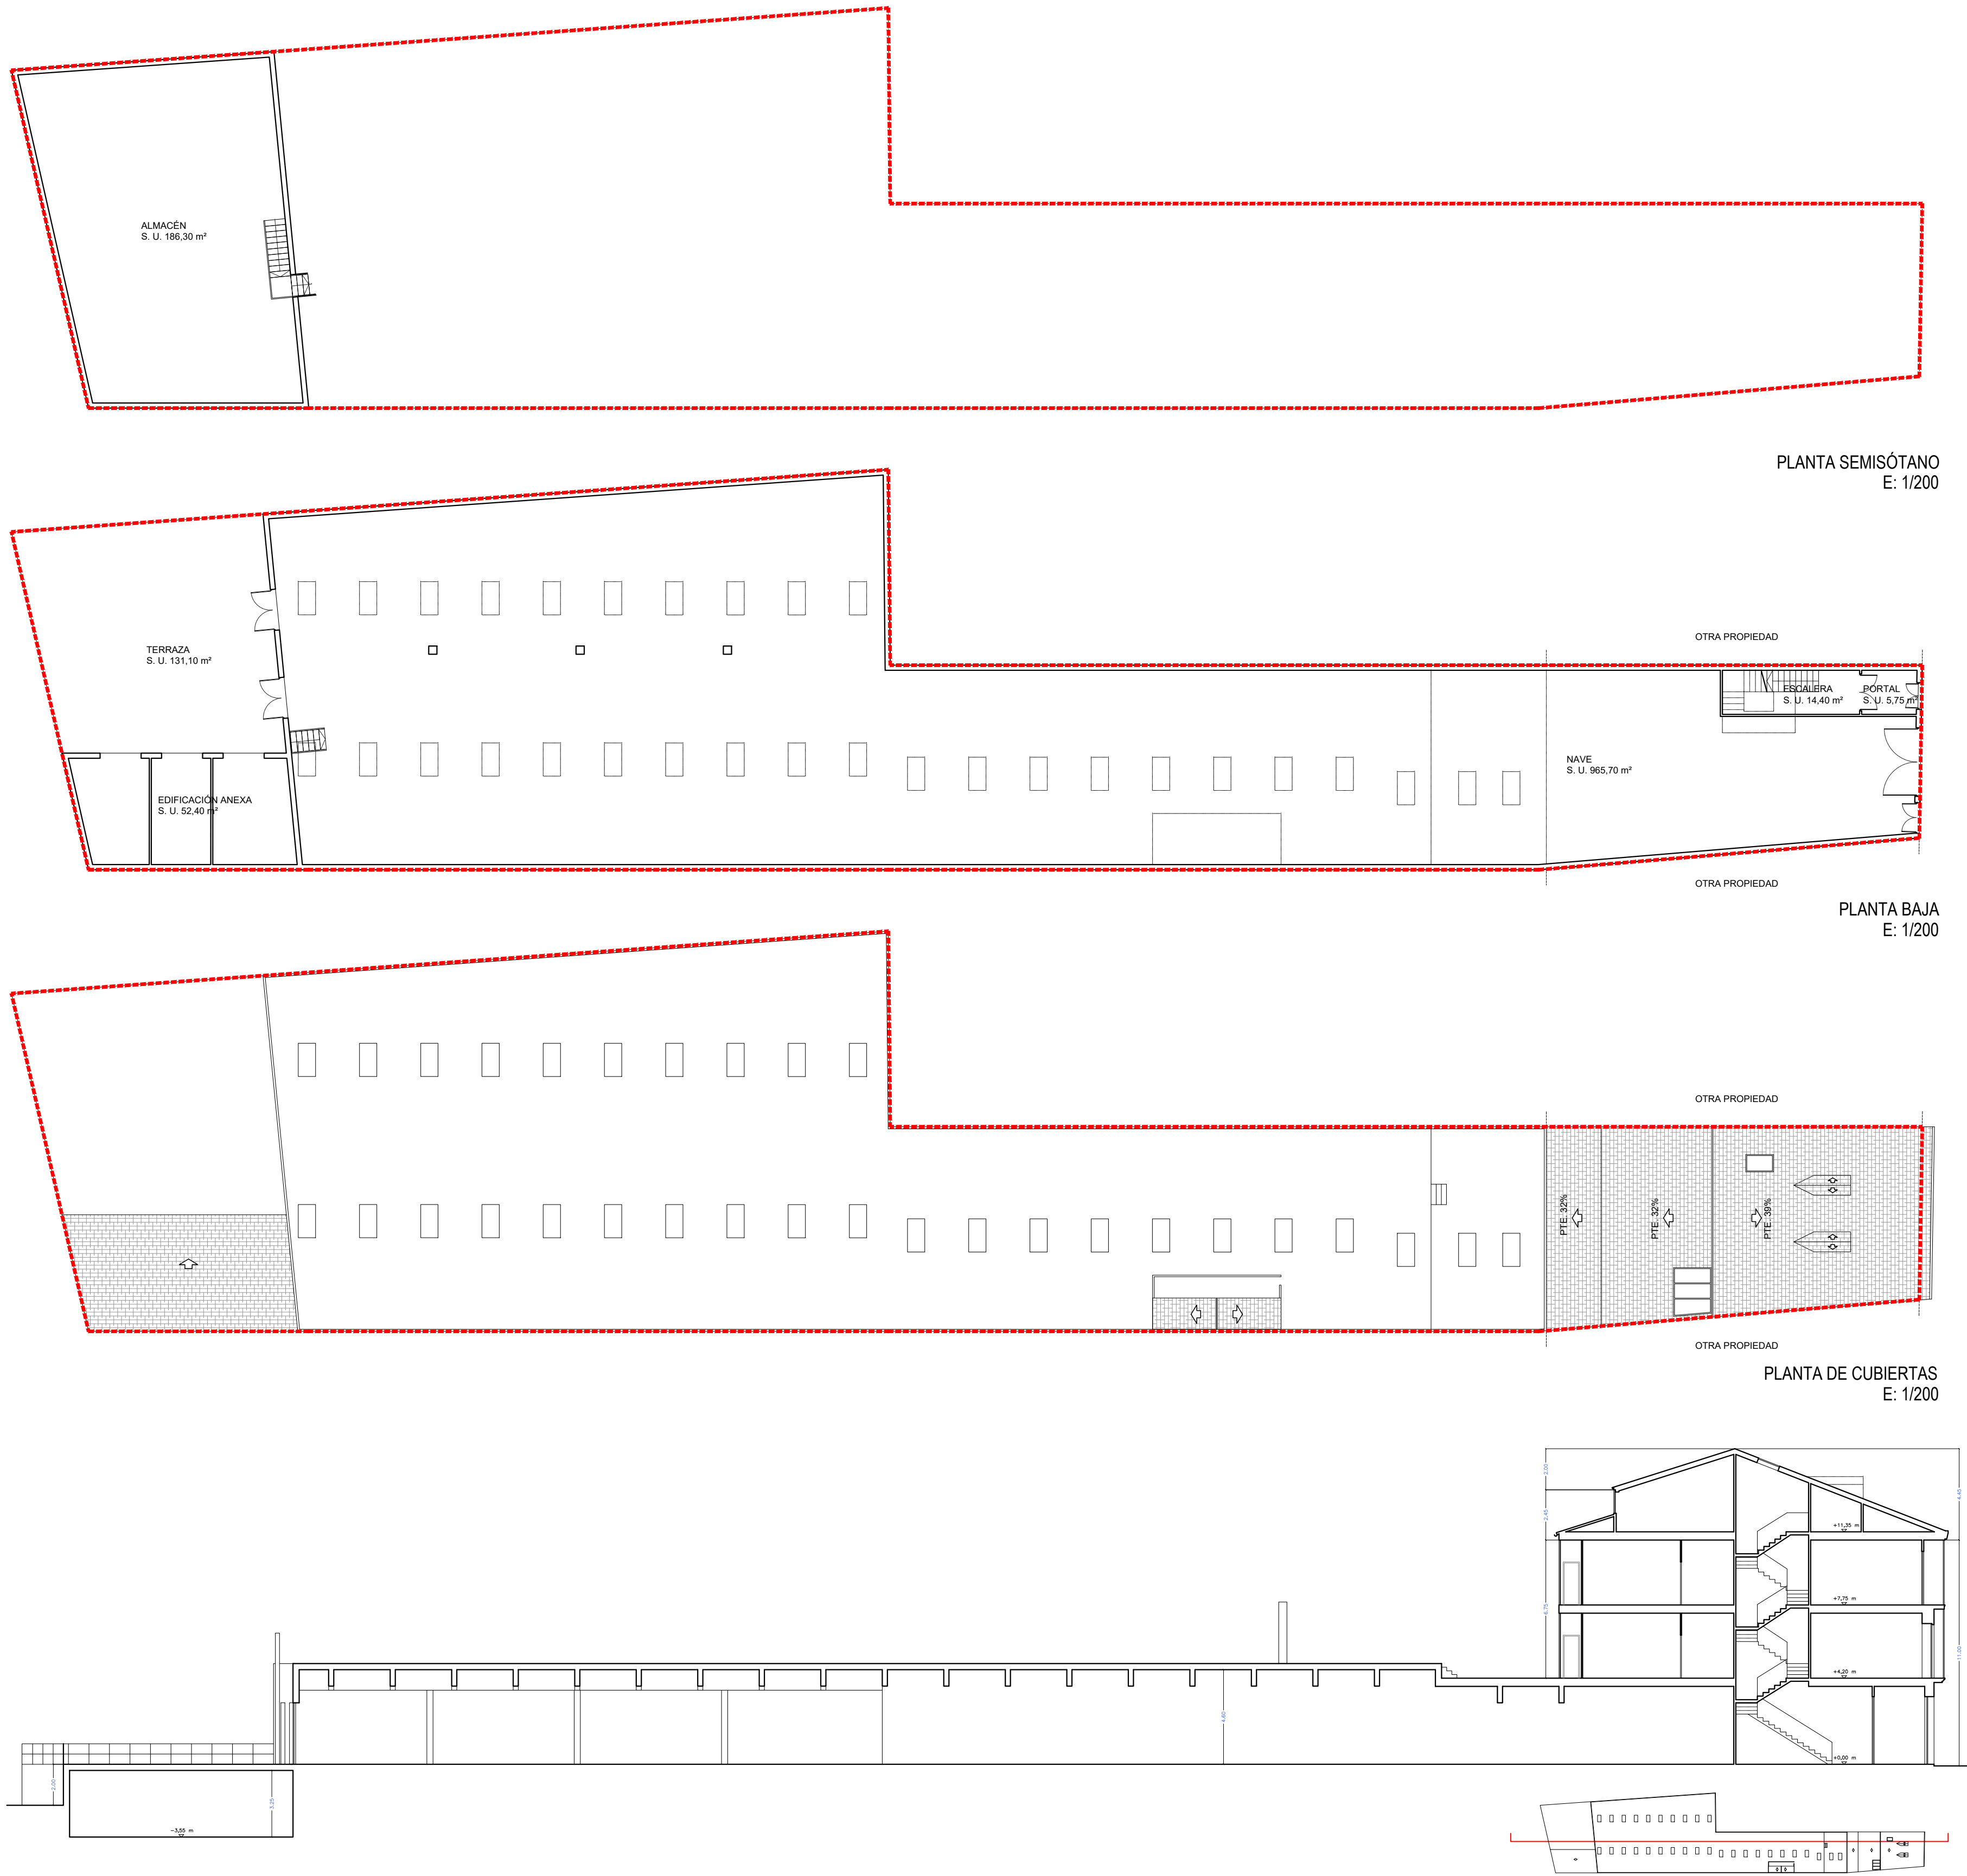

PLANTA SEMISÓTANO

SUPERFICIES	
ALMACÉN	186,30 m ²
TOTAL SUPERFICIES	
TOTAL SUP. ÚTIL PLANTA SEMISÓTANO	186,30 m ²
TOTAL SUP. CONSTRUÍDA PL. SEMISÓTANO	200,55 m ²

PLANTA BAJA

SUPERFICIES ZONAS COMUNES	
PORTAL	5,75 m ²
ESCALERA	14,40 m ²
TOTAL SUP. ÚTIL ZONAS COMUNES	20,15 m ²
TOTAL SUP. CONSTRUÍDA ZONAS COMUNES	23,95 m ²
SUPERFICIES NAVE	
NAVE	965,70 m ²
EDIFICACIÓN ANEXA	52,40 m ²
PARCIAL 1ª SUPERFICIE ÚTIL	1018,10 m ²
TERRAZA	131,10 m ²
PARCIAL 1ª SUPERFICIE CONSTRUÍDA	1072,05 m ²
TERRAZA	131,10 m ²
TOTAL SUP. ÚTIL NAVE	1149,20 m ²
TOTAL SUP. CONSTRUÍDA NAVE	1203,15 m ²
TOTAL SUPERFICIES	
TOTAL SUP. ÚTIL PLANTA BAJA	1169,35 m ²
TOTAL SUP. CONSTRUÍDA PLANTA BAJA	1264,00 m ²