



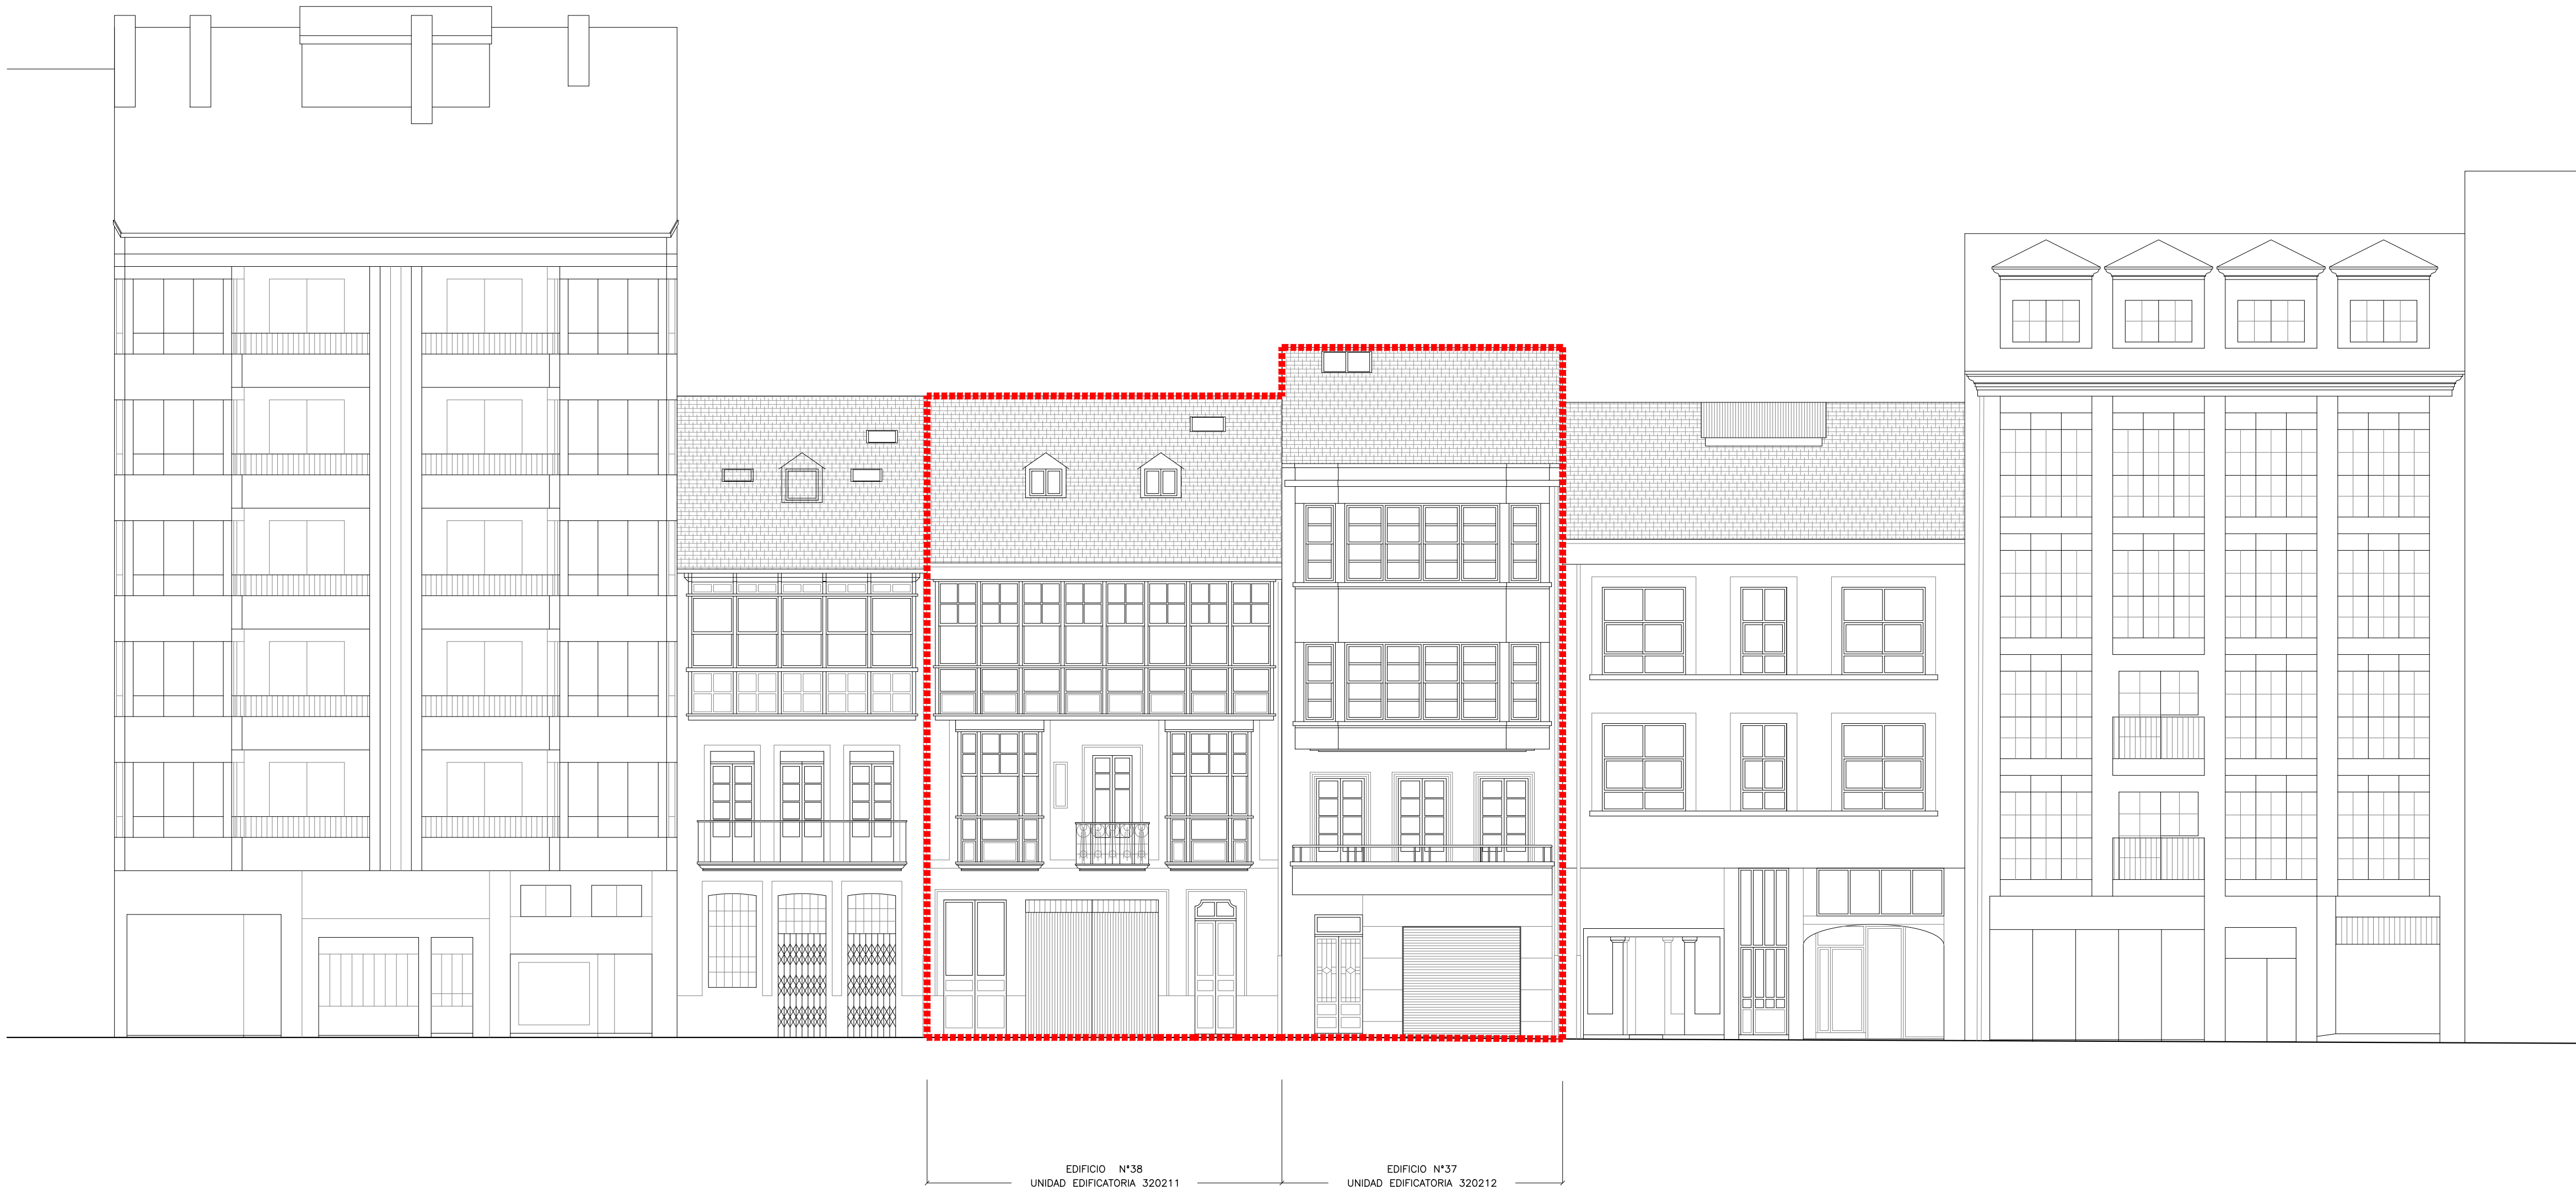

■■■■■ ÁMBITO ESTUDIO DE DETALLE

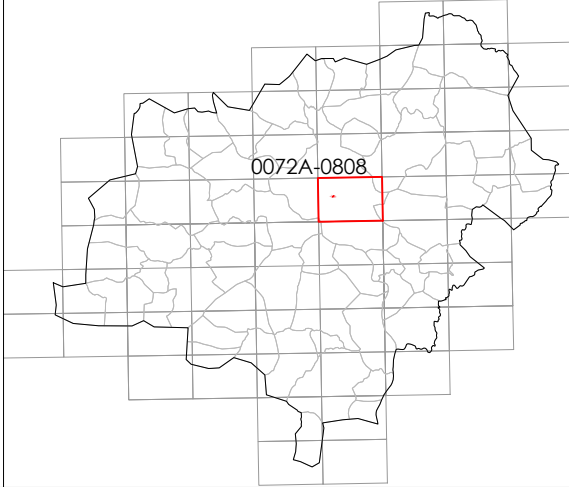

 FERNÁNDEZ RIVAS - MORÁN BANDE ARQUITECTOS S.L.P COAG. 20.281	AYUNTAMIENTO DE LUGO	
	ESTUDIO DE DETALLE PARA AGREGACIÓN DE PARCELAS RONDA DE LA MURALLA N° 37 - 38 (LUGO)	
	JULIO FERNÁNDEZ RIVAS, Arquitecto. COAG. 2.289 MARTÍN MORÁN BANDE, Arquitecto. COAG. 2.321	
	BORRADOR	
27028_ED_202208_B Agosto 2022	ETRS89 HUSO 29N	PLANO DE ESTADO ACTUAL, ALZADOS RONDA DE LA MURALLA N° 37 - 38
Esc: 1:100		PINF08 0 100 200