


ALZADO CONJUNTO. ESTADO ACTUAL 04

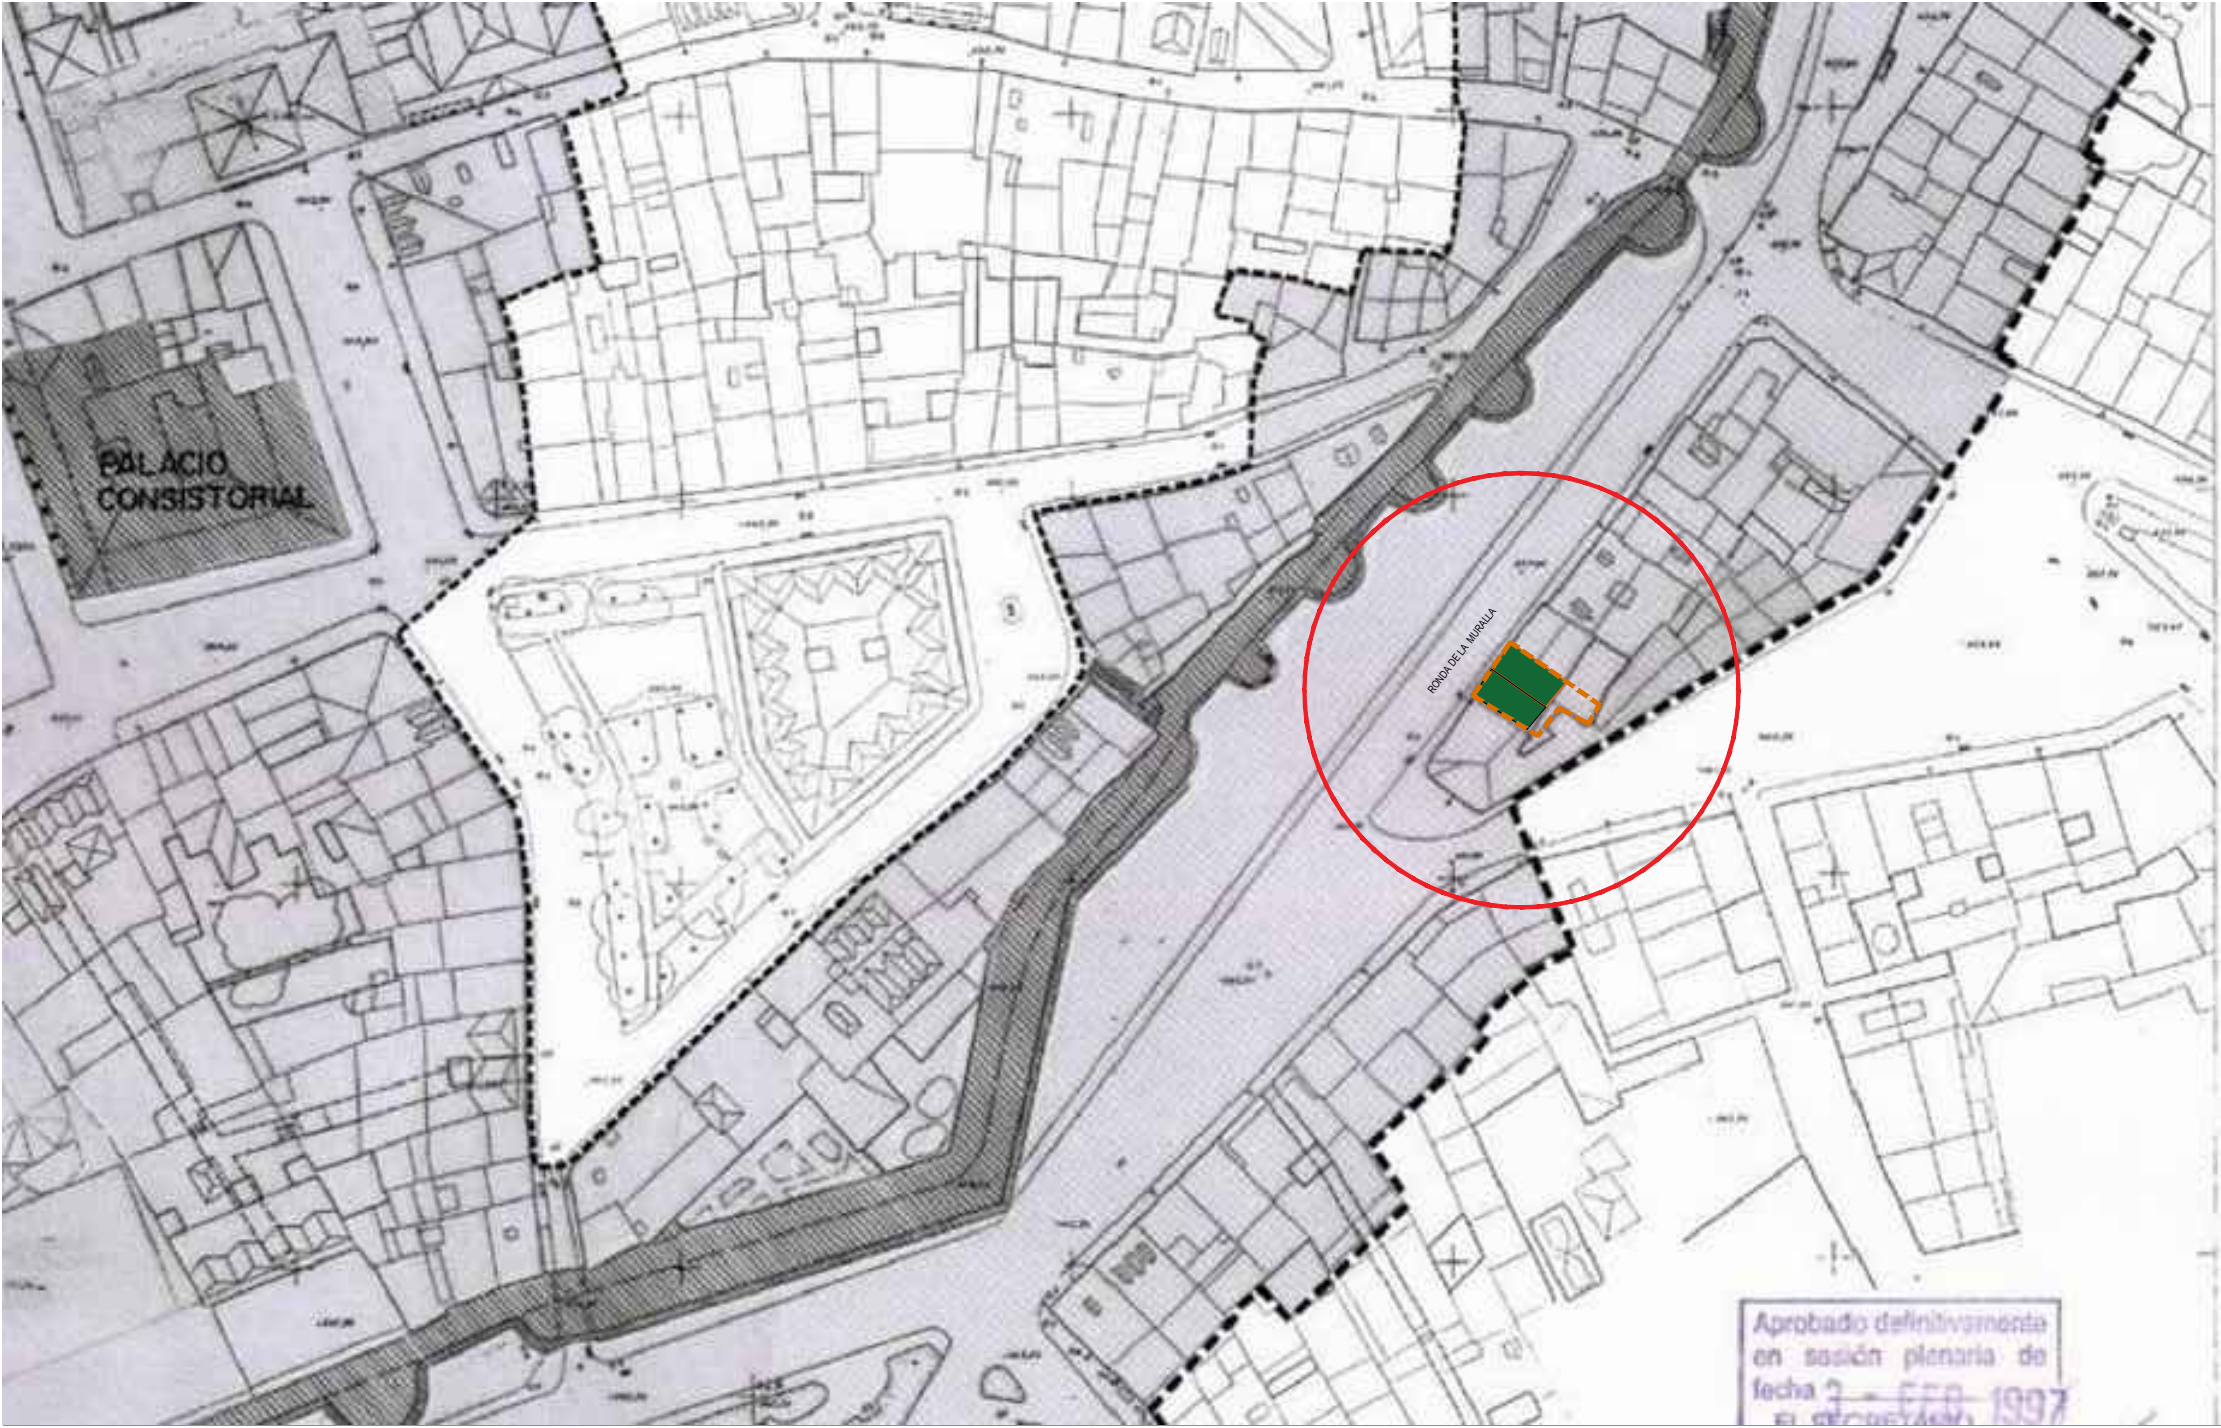

LEYENDA

- PARCELAS RM12-13
- SUPERFICIE EDIFICADA



CONCELLO DE LUGO

ESTUDIO DE DETALLE AGRUPACIÓN DE PARCELAS 08 Y 09 DE LA MANZANA 210A DEL PEPRI, RONDA MURALLA N12-13

ISAURO DÍAZ PÉREZ

APROBACIÓN INICIAL


27028_ED_202603_AI


PLANO DE SITUACIÓN

MARZO 2026 ETRS89

01

1/1000

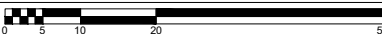


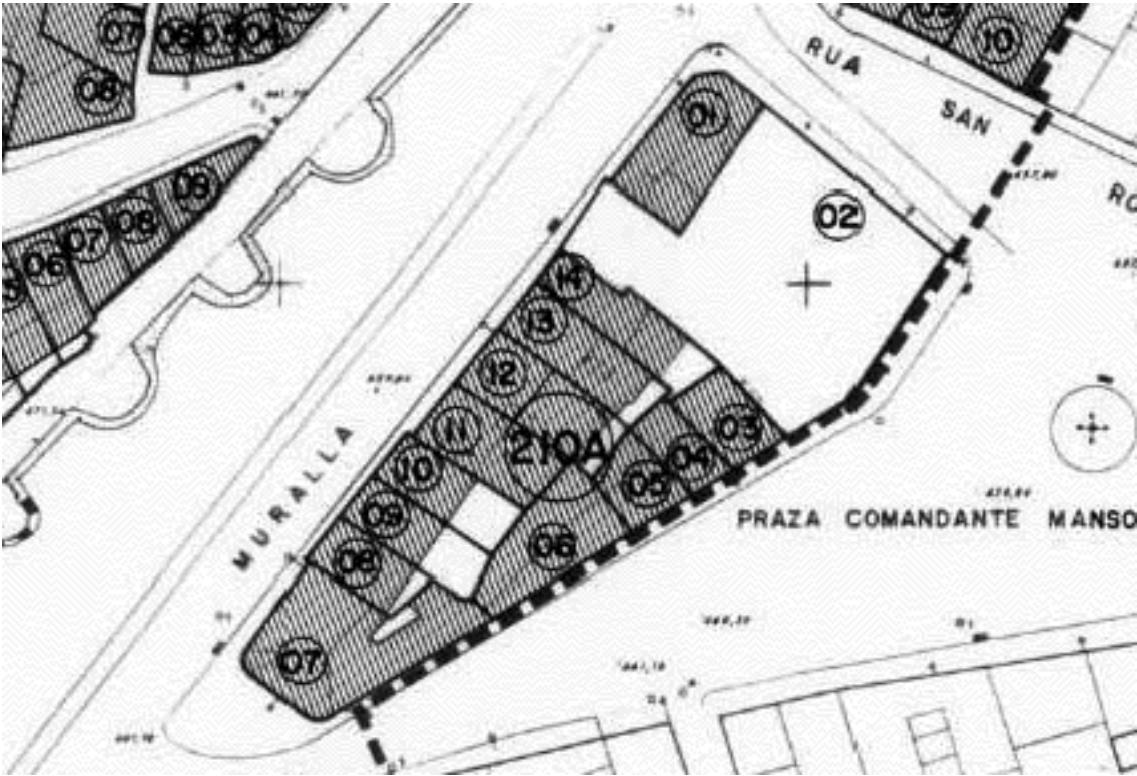

PEPRI, CODIFICACION



PEPRI, ORDENACION URBANISTICA

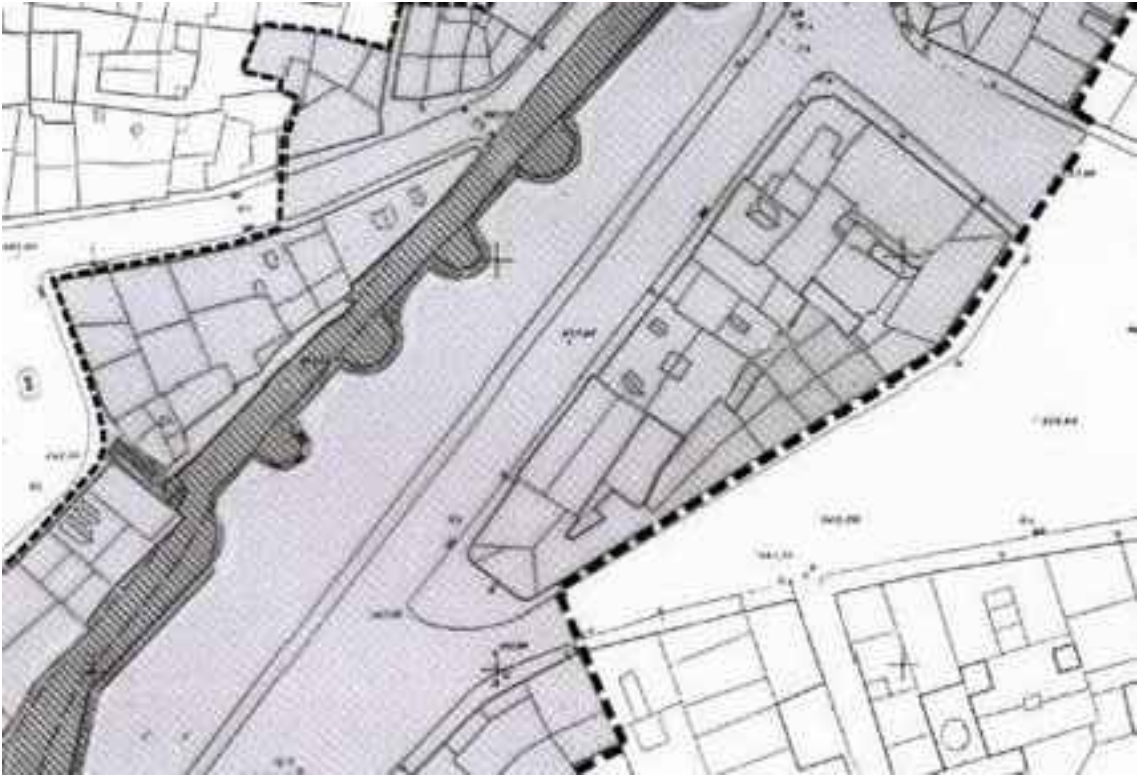

PEPRI, AMBITOS DE ENTORNOS BIC



PEPRI, CLASIFICACION DEL PATRIMONIO EDIFICADO



27028_ED_202603_AI

MARZO 2026 ETRS89

1/1000



0 5 10 20 50

CONCELLO DE LUGO

ESTUDIO DE DETALLE AGRUPACIÓN DE PARCELAS 08 Y 09
DE LA MANZANA 210A DEL PEPRI, RONDA MURALLA N12-13


ISAURO DÍAZ PÉREZ

APROBACIÓN INICIAL


NORMATIVAS

O2


RONDA MURALLA N12

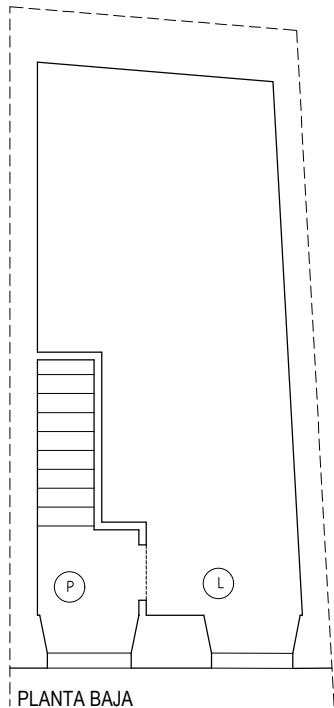


PLANTA BAJA
RONDA MURALLA N12

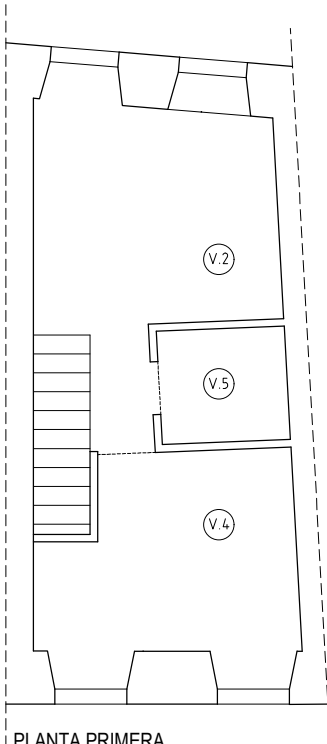


PLANTA PRIMERA
RONDA MURALLA N12

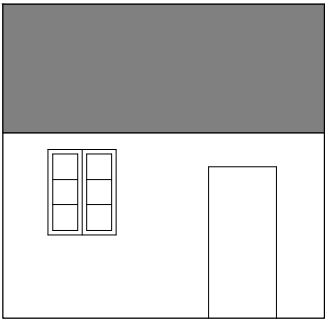

ALZADO POSTERIOR
RONDA MURALLA N12

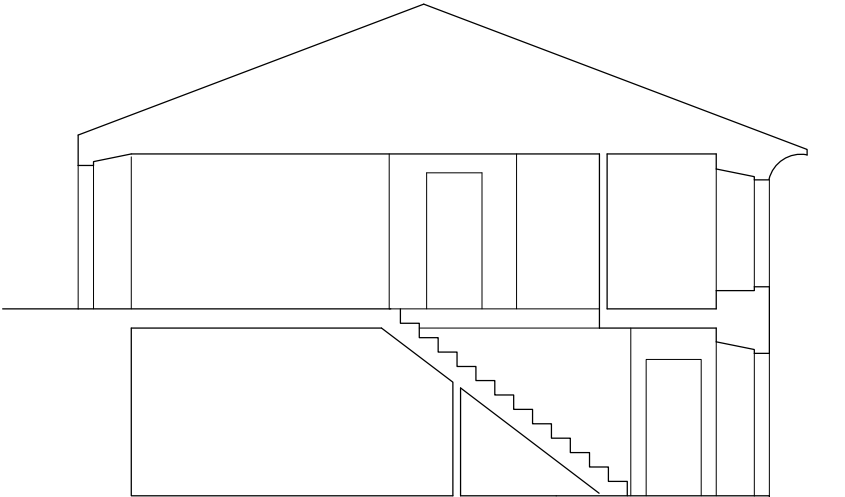


SECCIÓN
RONDA MURALLA N12

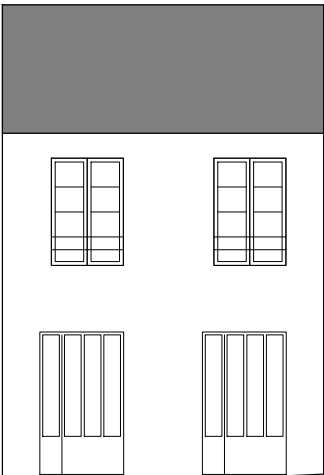


ALZADO PRINCIPAL
RONDA MURALLA N12


RONDA MURALLA N13

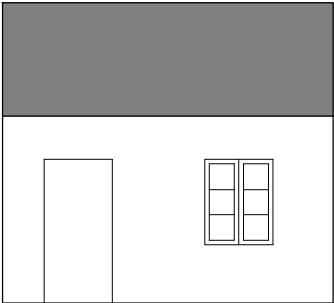


ALZADO POSTERIOR
RONDA MURALLA N13

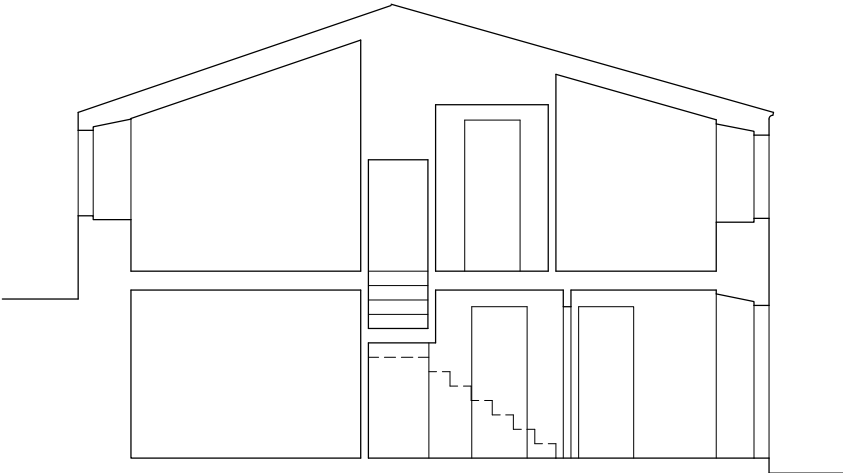


SECCIÓN
RONDA MURALLA N13

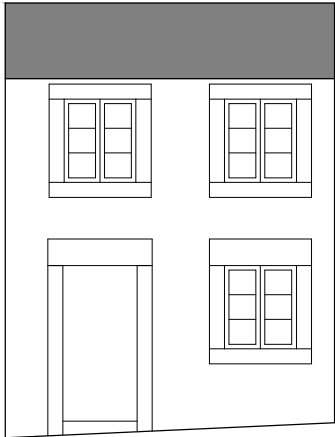

ALZADO PRINCIPAL
RONDA MURALLA N13

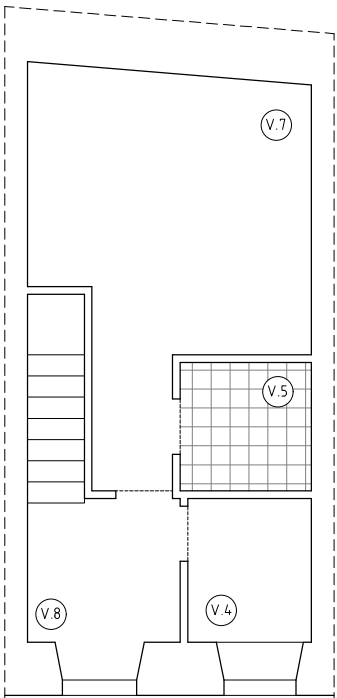

PLANTA BAJA
RONDA MURALLA N13

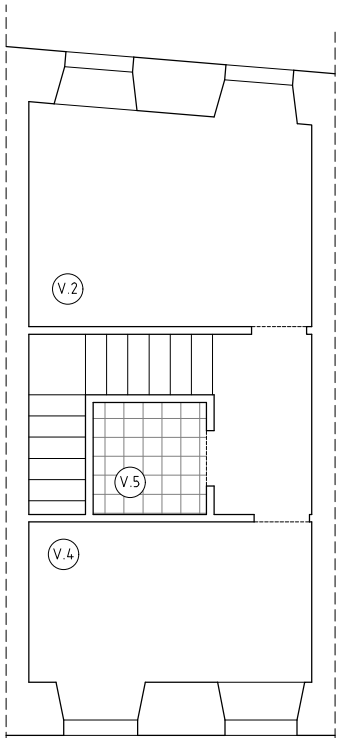

PLANTA PRIMERA
RONDA MURALLA N13

USOS de los distintos espacios

- | | | | |
|-------|--------------------------------|-------|----------------------------|
| (L) | LOCAL COMERCIAL
PLANTA BAJA | (V.4) | DORMITORIO
VIVIENDA |
| (P) | PORTAL
PLANTA BAJA | (V.5) | CUARTO DE BAÑO
VIVIENDA |
| (V.1) | ESTAR
VIVIENDA | (V.6) | ARMARIO
VIVIENDA |
| (V.2) | COCINA
VIVIENDA | (V.7) | ALMACEN
VIVIENDA |
| (V.3) | COMEDOR
VIVIENDA | (V.8) | VESTIBULO
VIVIENDA |



CONCELLO DE LUGO

ESTUDIO DE DETALLE AGRUPACIÓN DE PARCELAS 08 Y 09
DE LA MANZANA 210A DEL PEPRI, RONDA MURALLA N12-13

ISAURO DÍAZ PÉREZ

APROBACIÓN INICIAL


PLANTAS, ALZADOS Y SECCIONES. ESTADO ACTUAL

27028_ED_202603_AI

MARZO 2026 ETRS89

O3

1/100

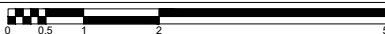



RONDA MURALLA N11



RONDA MURALLA N12



RONDA MURALLA N17-16-15-14-13-12-11
ESCALA 1/200



PERSPECTIVA



RONDA MURALLA N18-17-16-15



RONDA MURALLA N14-13-12



RONDA MURALLA N11

 	CONCELLO DE LUGO
	ESTUDIO DE DETALLE AGRUPACIÓN DE PARCELAS 08 Y 09 DE LA MANZANA 210A DEL PEPRI, RONDA MURALLA N12-13
	ISAURO DÍAZ PÉREZ
	APROBACIÓN INICIAL
27028_ED_202603_AI	ALZADO CONJUNTO. ESTADO ACTUAL
MARZO 2026 ETRS89	O4
1/200	