



ENTREPLANTANA

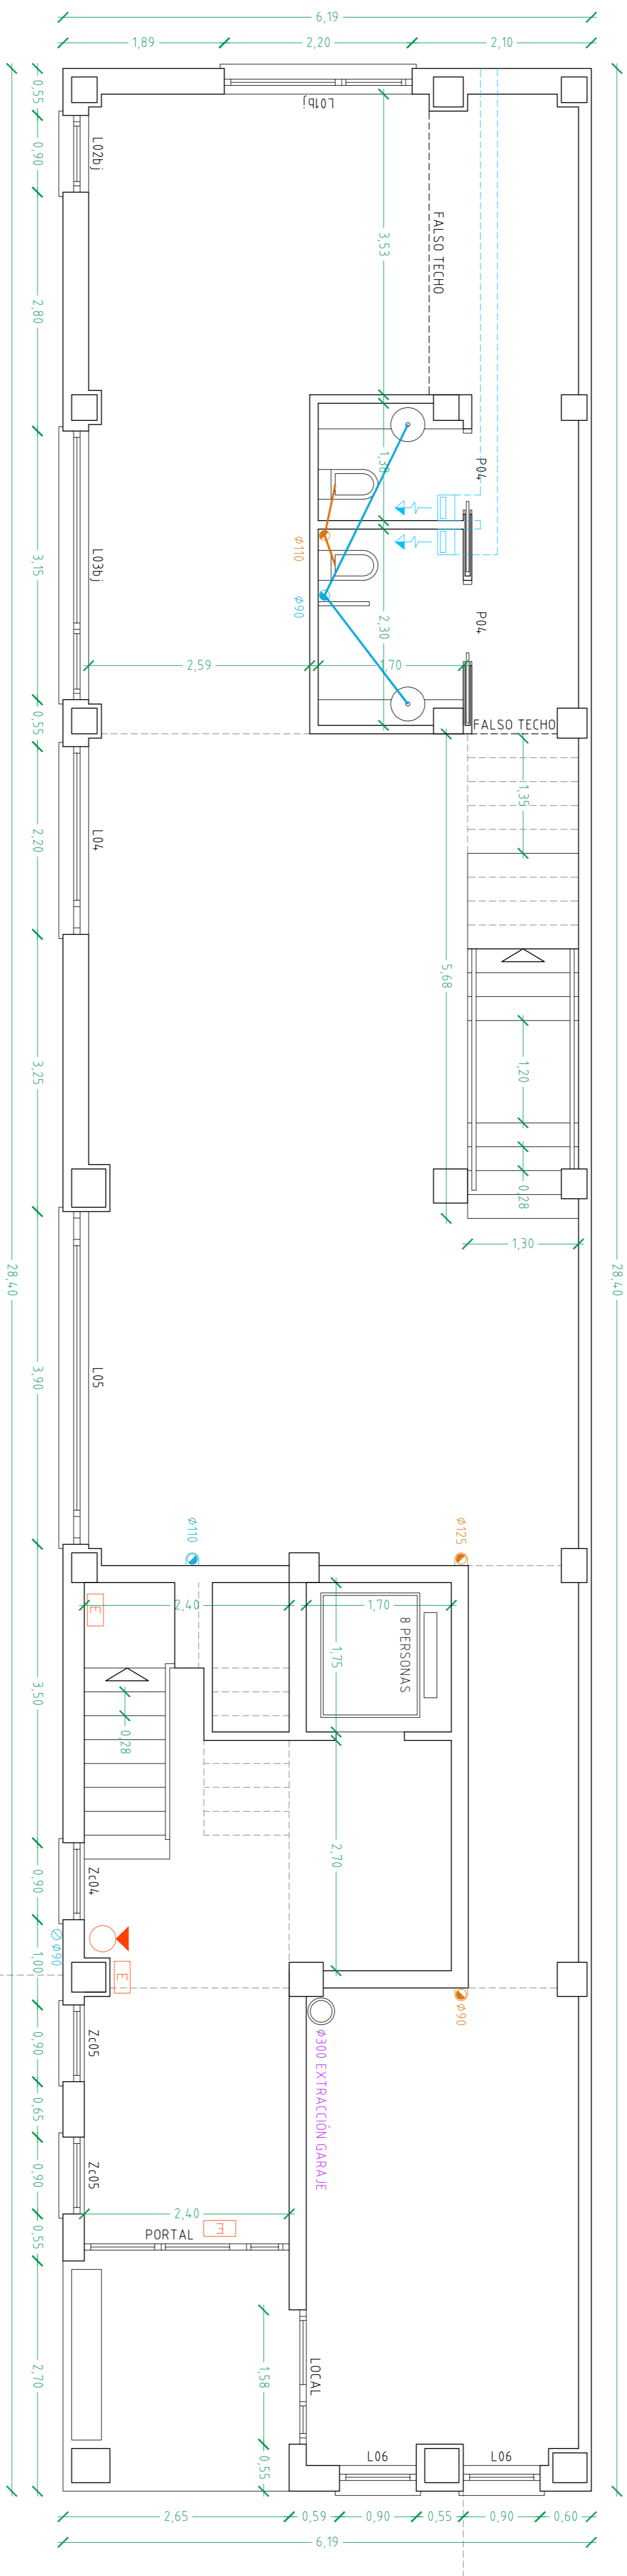

PLANTA BAJA

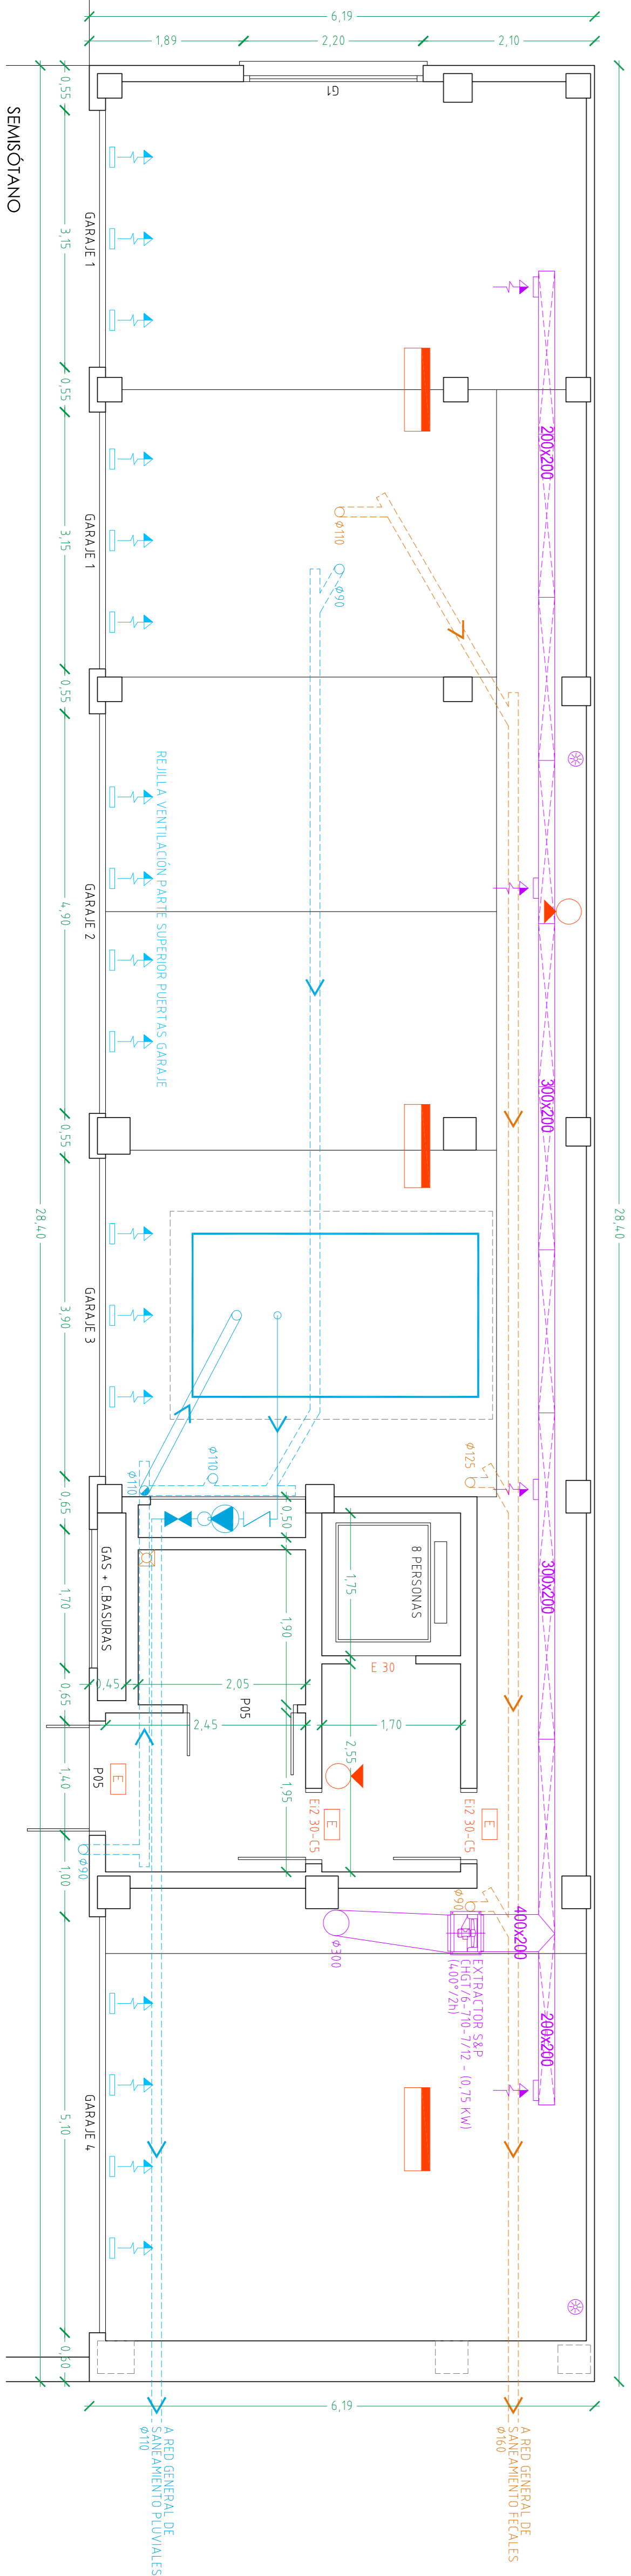

SEMISÓTANO

PROTECCIÓN CONTRA INCENDIOS DB-SI

- EXTINTOR PORTÁTIL 21A-11B
- LAMPARINA DE EMERGENCIA RECARGABLE
- BOTEA DE INCENDIO EDUCATIVA
- DETECTOR DE INCENDIOS MULTICRITERIO
- CENTRAL DE DETECCIÓN DE INCENDIOS
- PULSADOR ALARMA INCENDIO
- SIRENA INTERIOR
- SIRENA EXTERIOR

SERVIZACIÓN DE MEDIOS DE EVACUACIÓN


RESISTENCIAS AL FUEGO MÍNIMAS DE PAREDES



CALIDAD DEL AIRE INTERIOR DB-HS3


- ADHECIÓN
- EXTRACCIÓN
- VENTILACIÓN DE GARAJES
- CAJA DE VENTILACIÓN EXTRACCIÓN
- REJILLA PENALIZACIÓN
- REJILLA RETORNO
- DETECTOR CO
- CENTRAL DE DETECCIÓN CO
- CUADRO PROTECCIÓN GARAJE
- VENTILACIÓN DE VIVIENDAS
- ABERTURAS DE EXTRACCIÓN Cocina, Baño y Aseo

EVACUACIÓN DE AGUAS DB-HS5

- AGUAS FIEBLES
- BALANTE
- BOTE SIFÓNICO
- SUMIDERO
- REJILLA SUMIDERO
- BOQUETA A RE DE BALANTE
- BOQUETA DE PASO Y REGISTRO
- CANALIZACIÓN DE AGUAS COLGADA
- CANALIZACIÓN DE AGUAS ENTERRADA
- ESQUEMA UNIFILAR
- CAJAS DE AGUAS


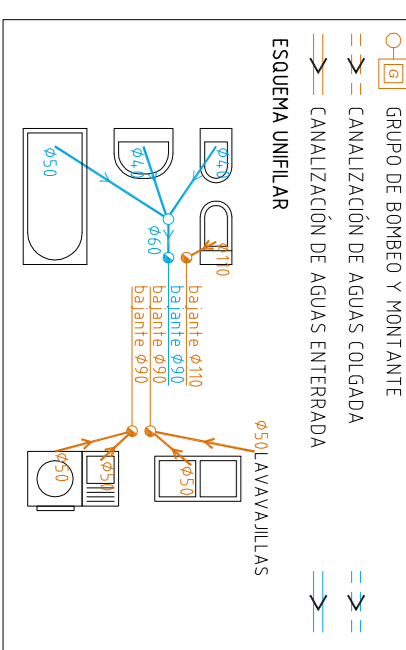


CUADRO DE SUPERFICIES			

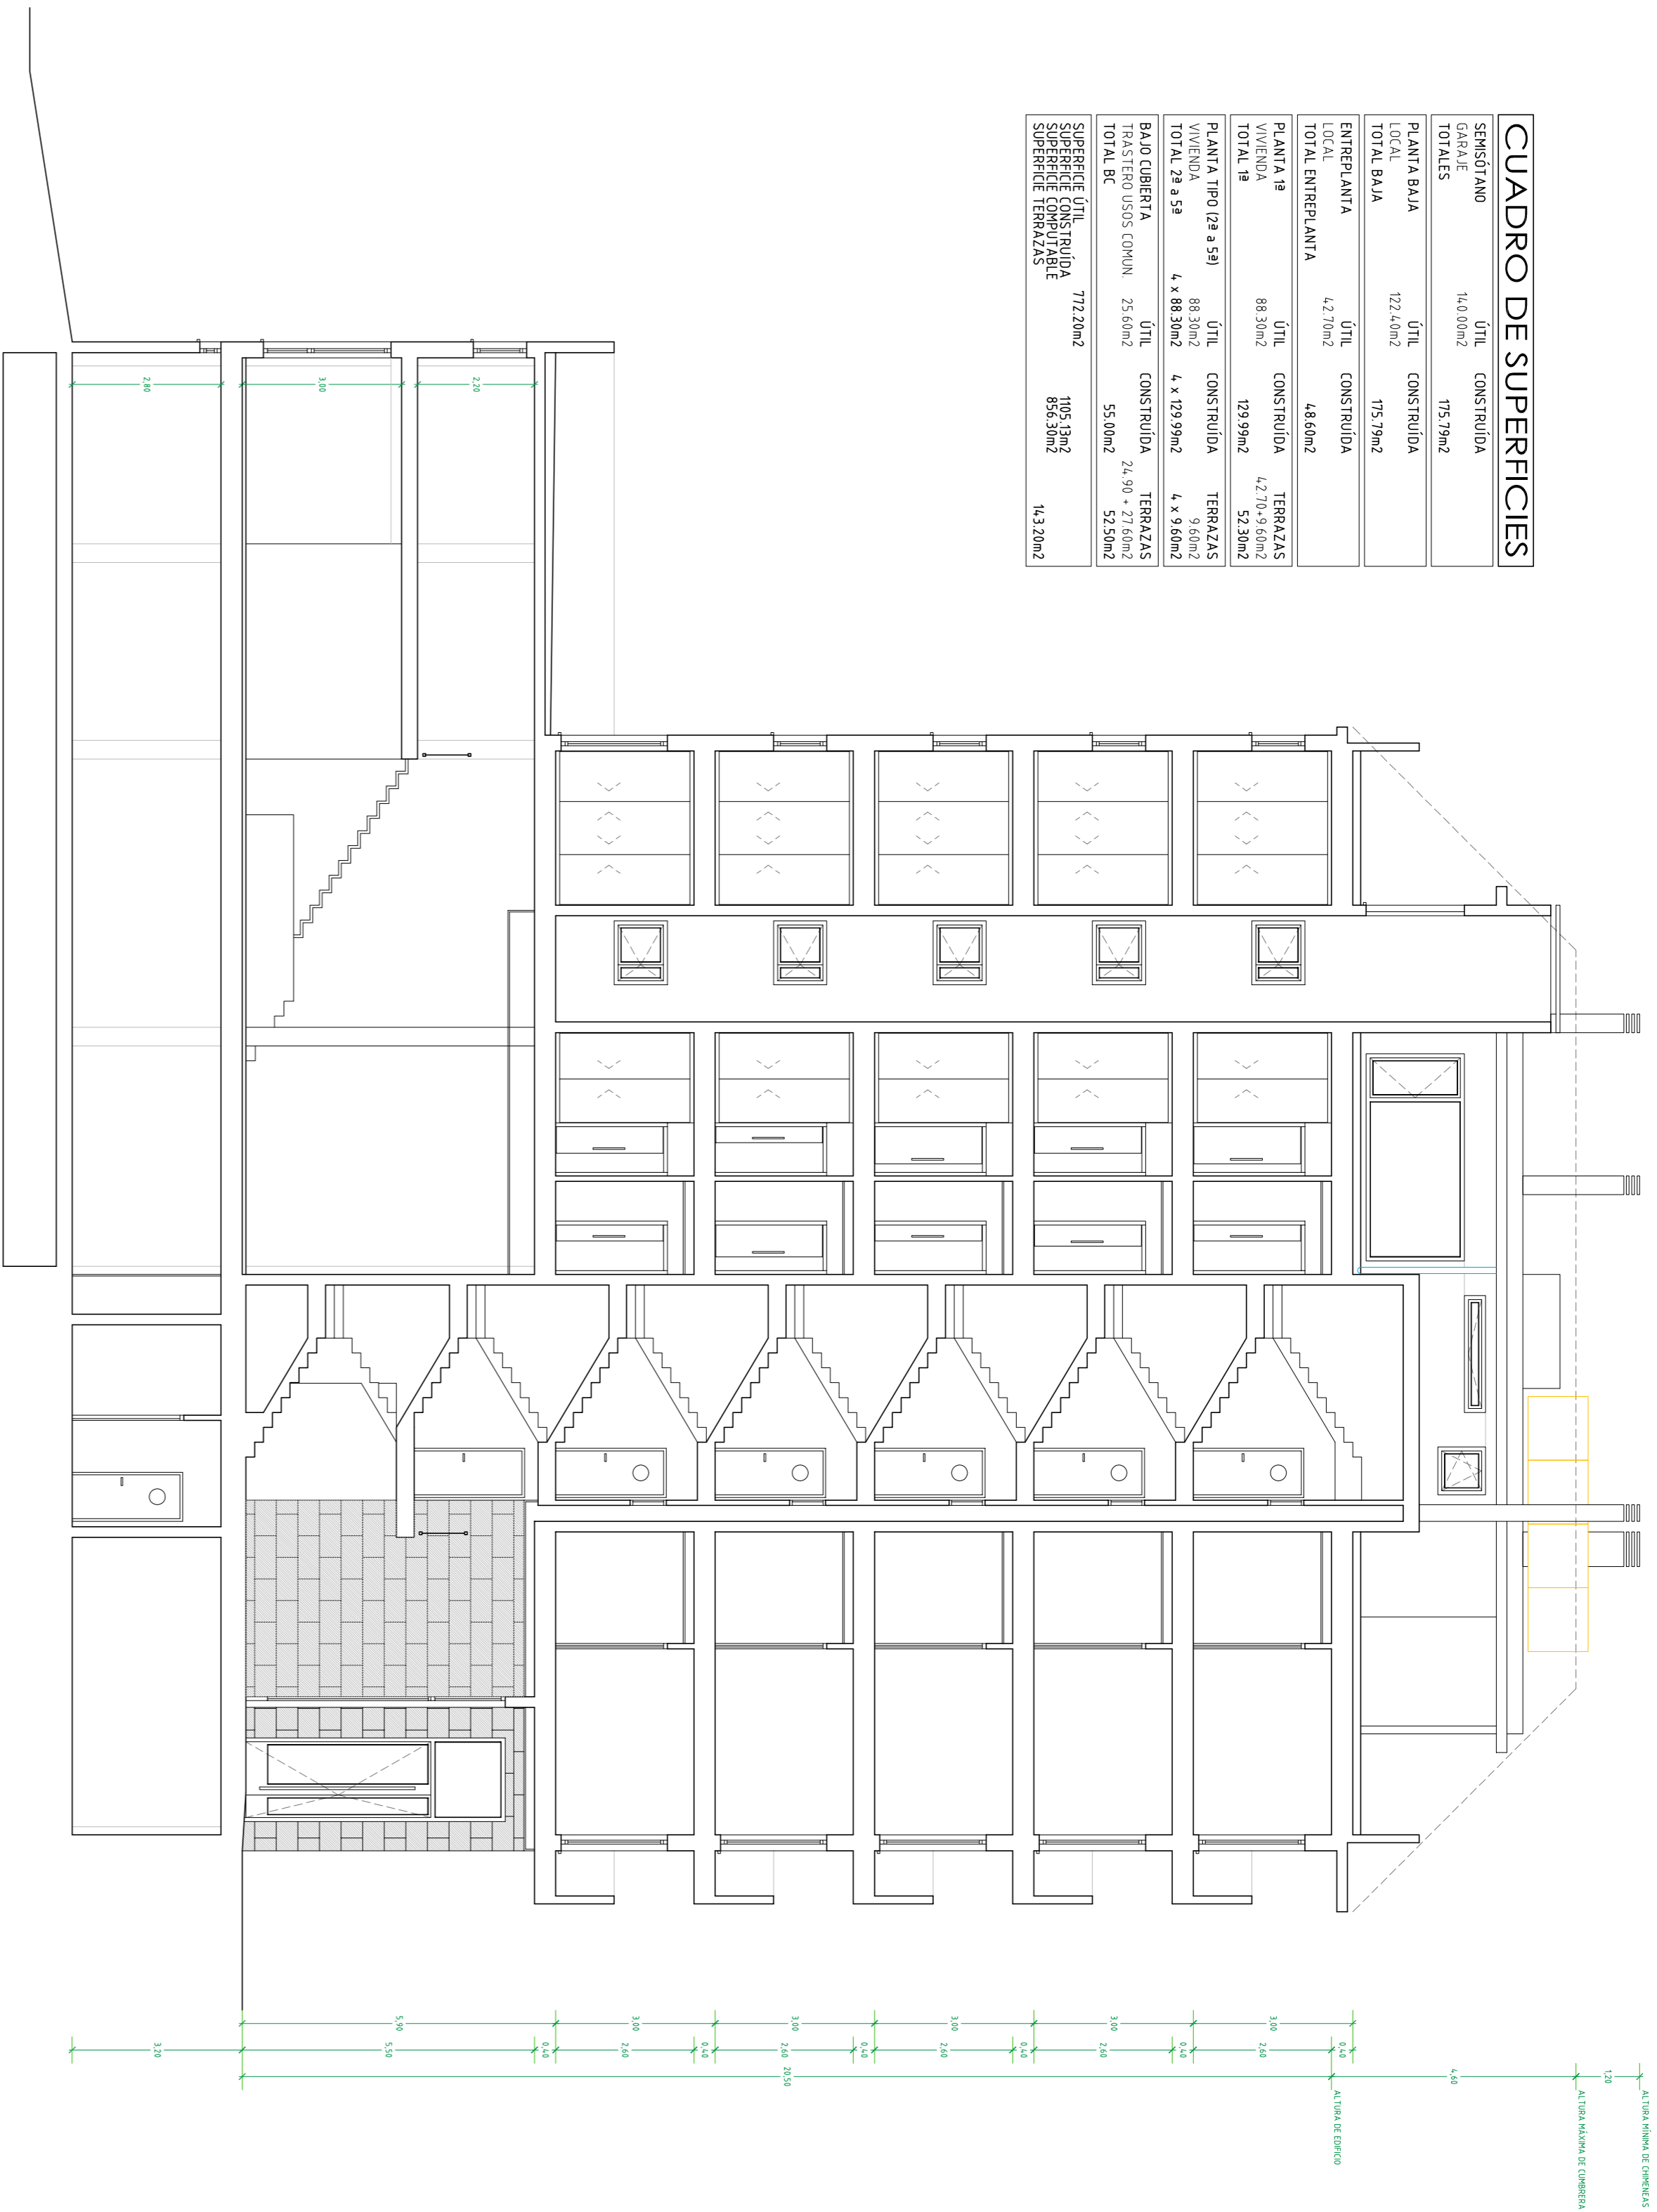


SECCIÓN


ALZADOS INTERIORES VIVIENDAS

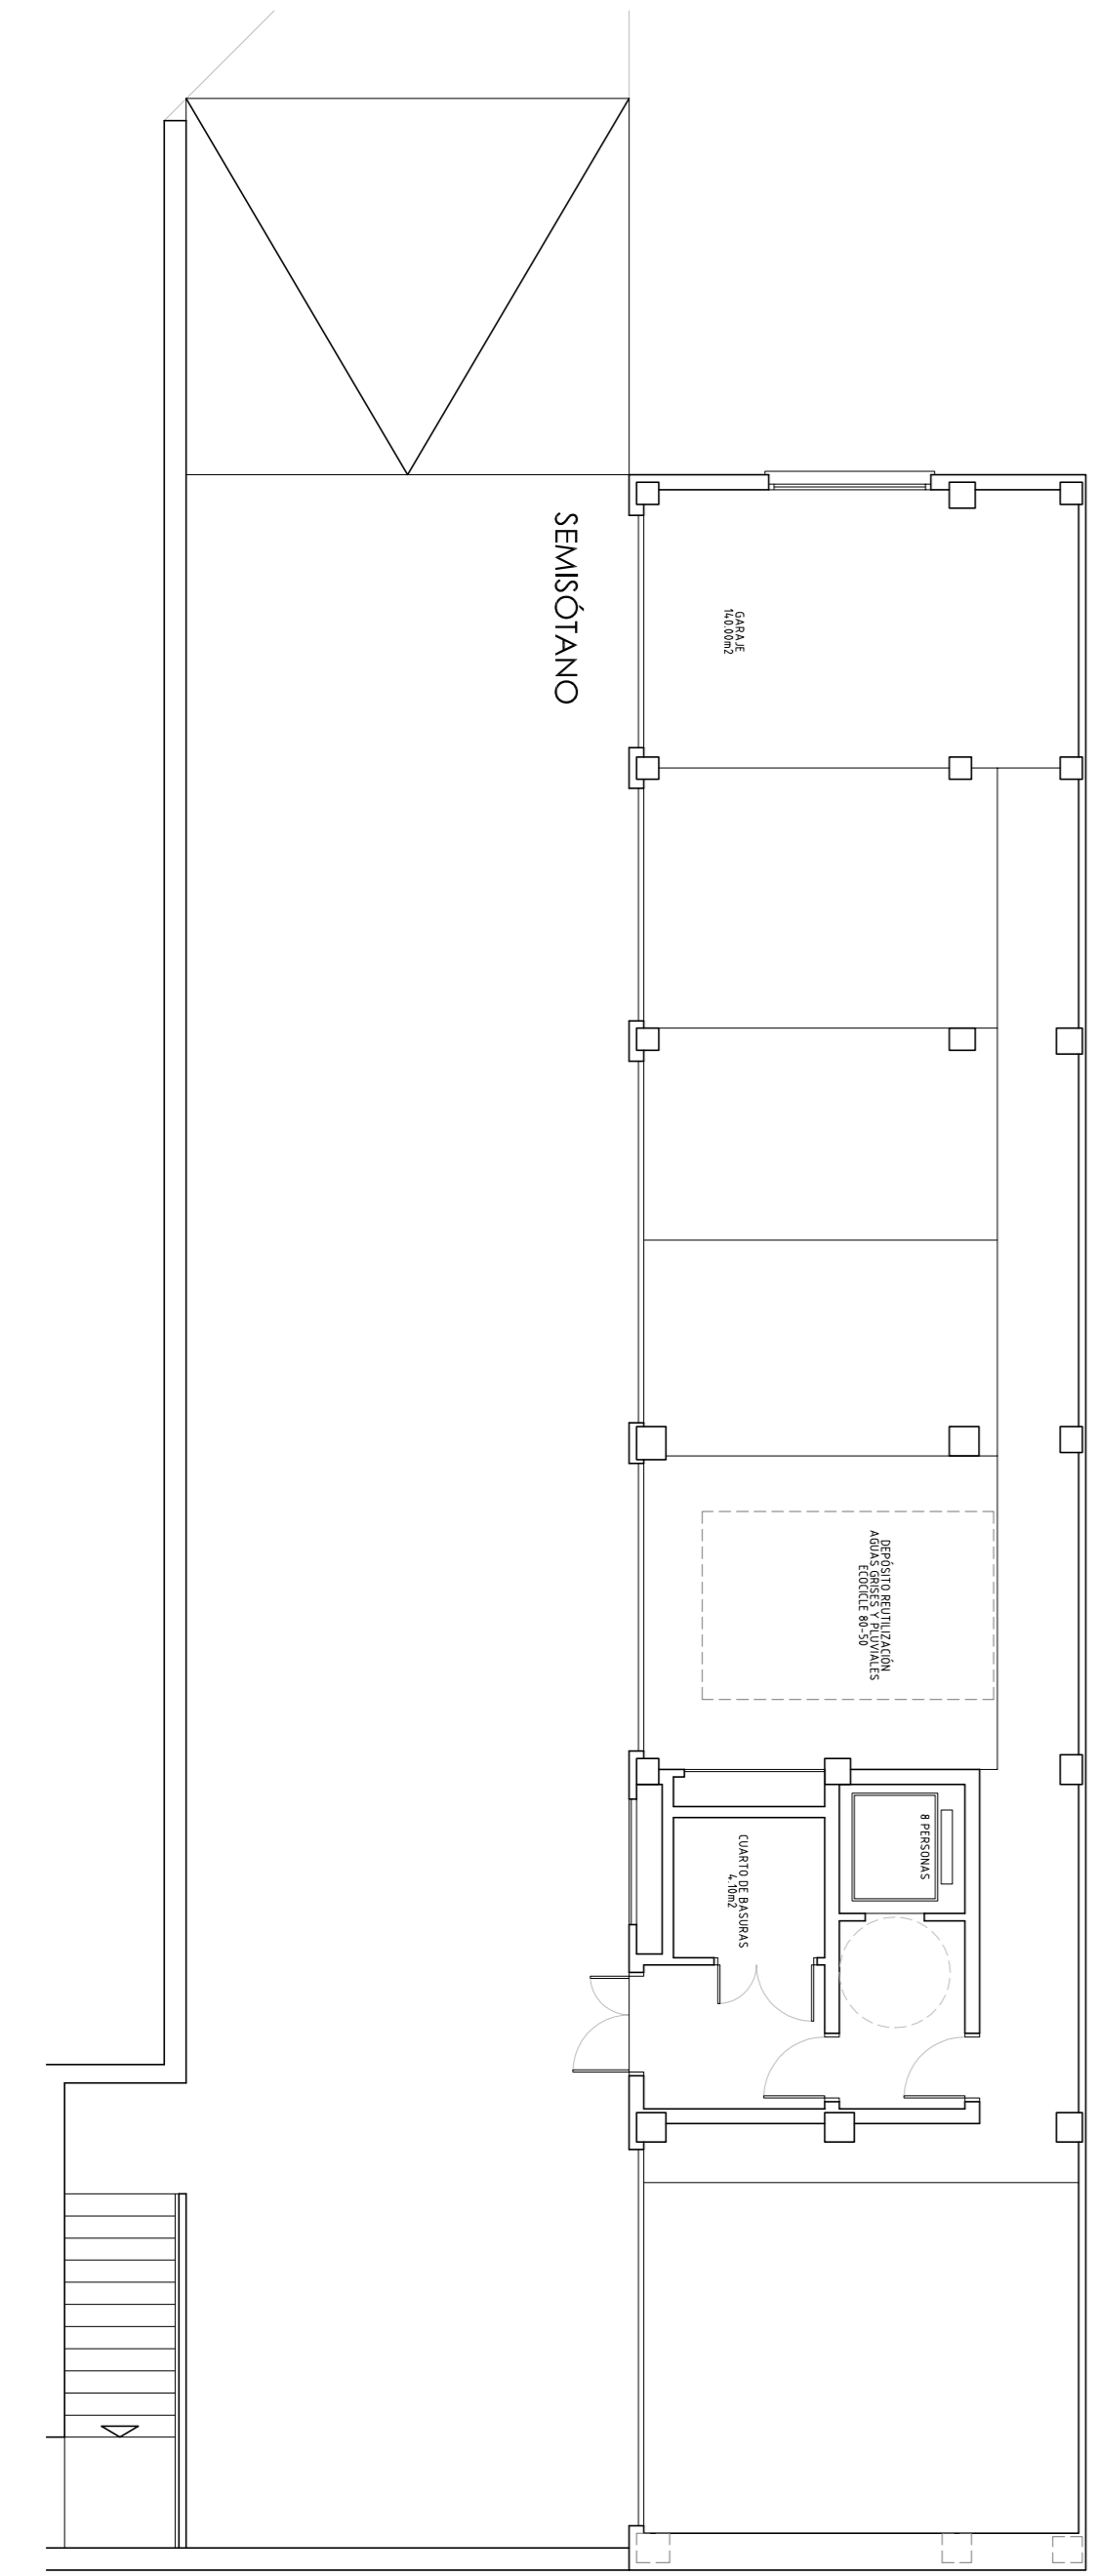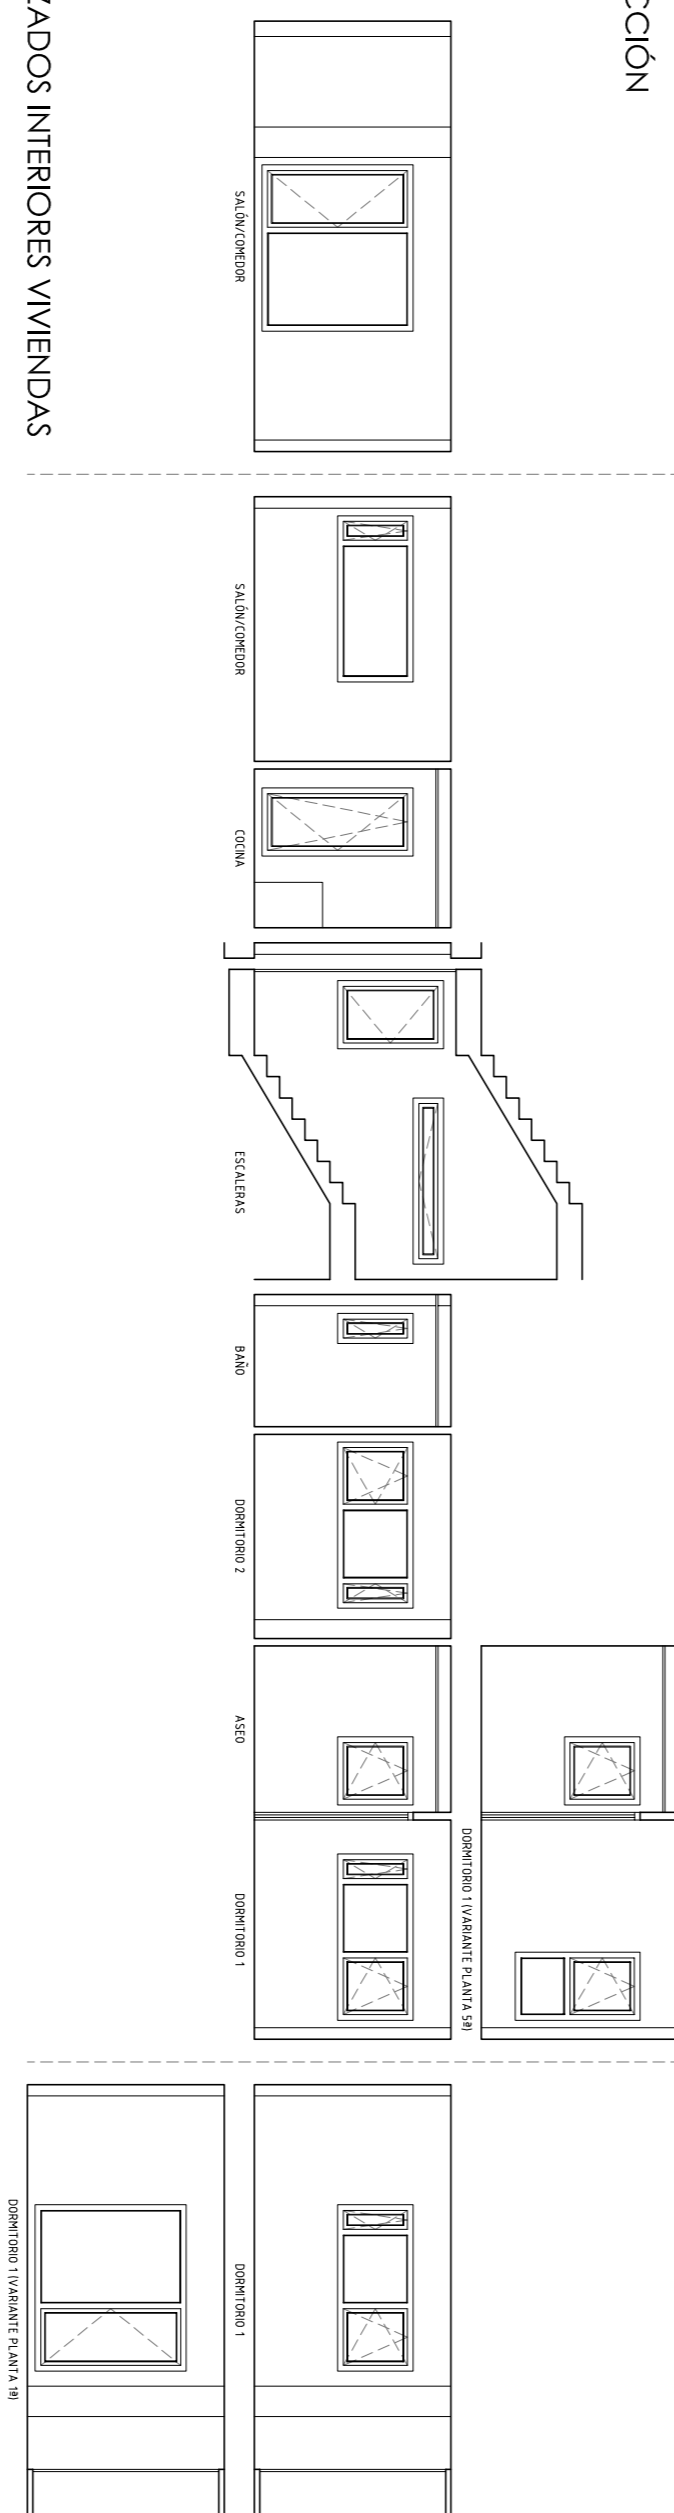


SEMISOTANO

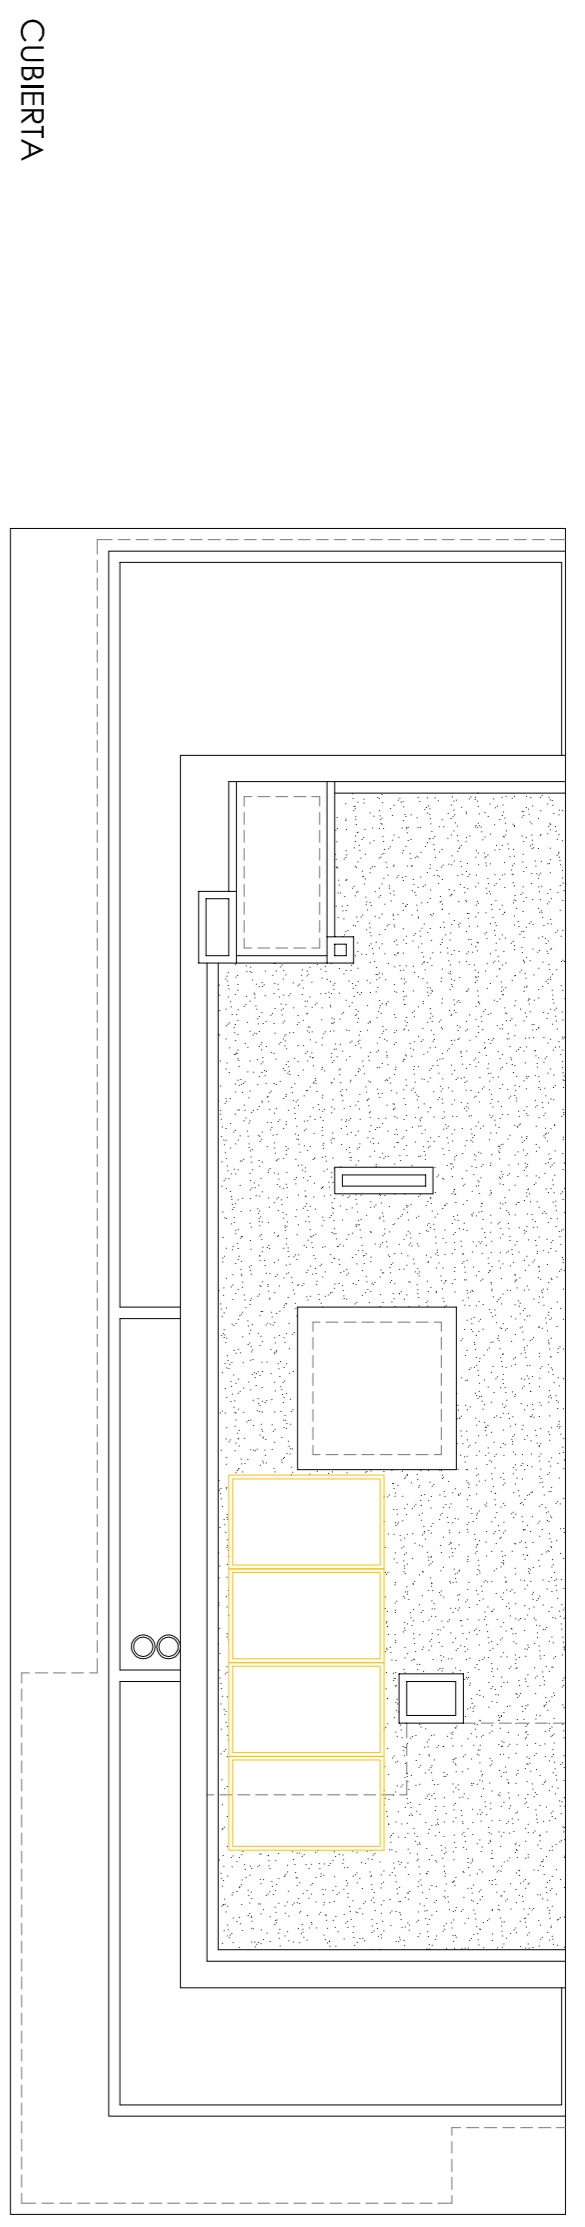


CUBIERTA

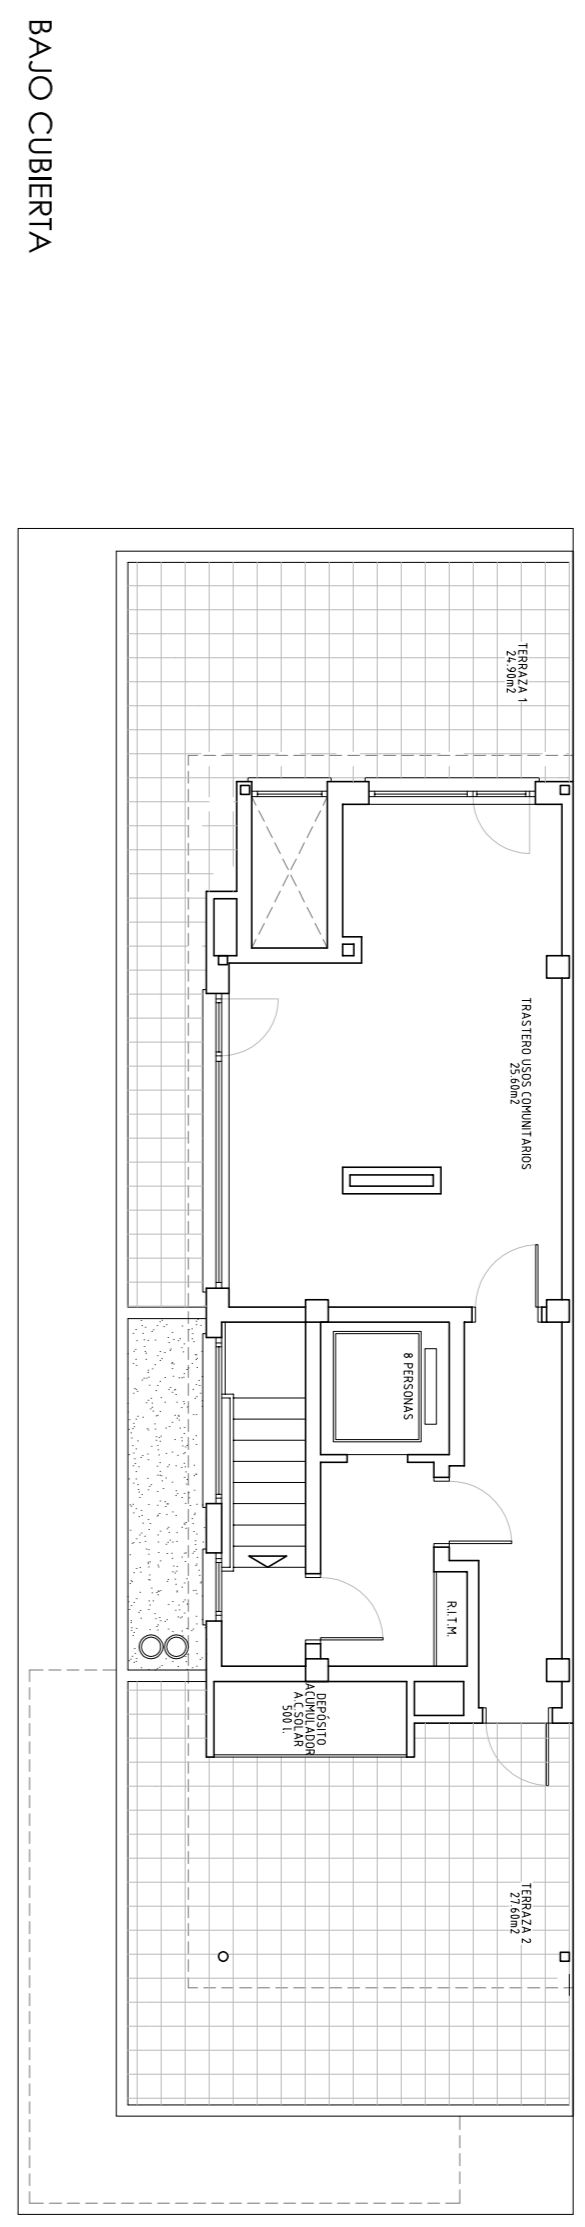


BAJO CUBIERTA

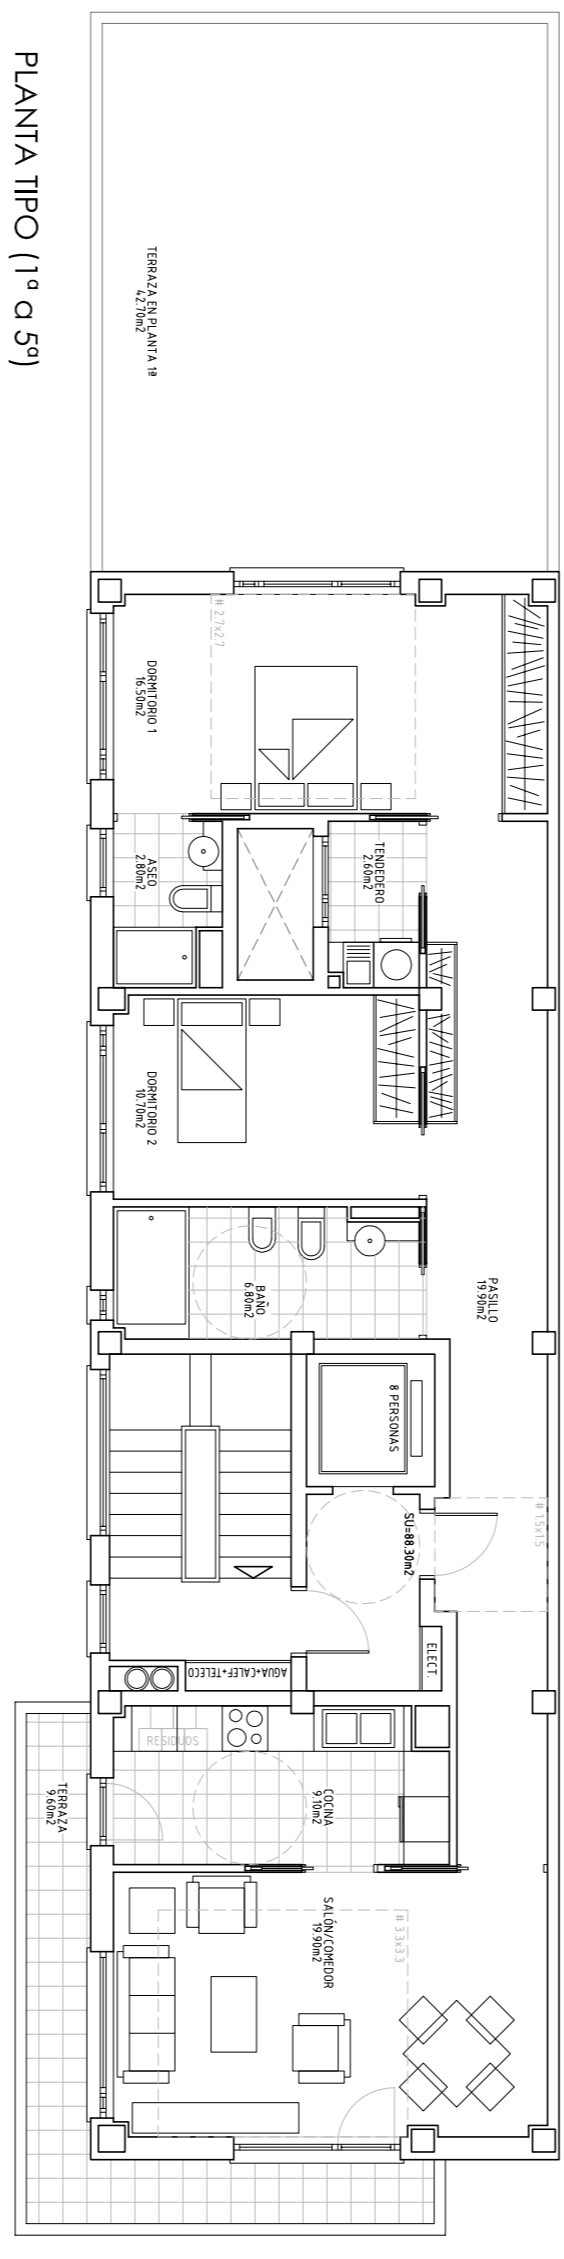


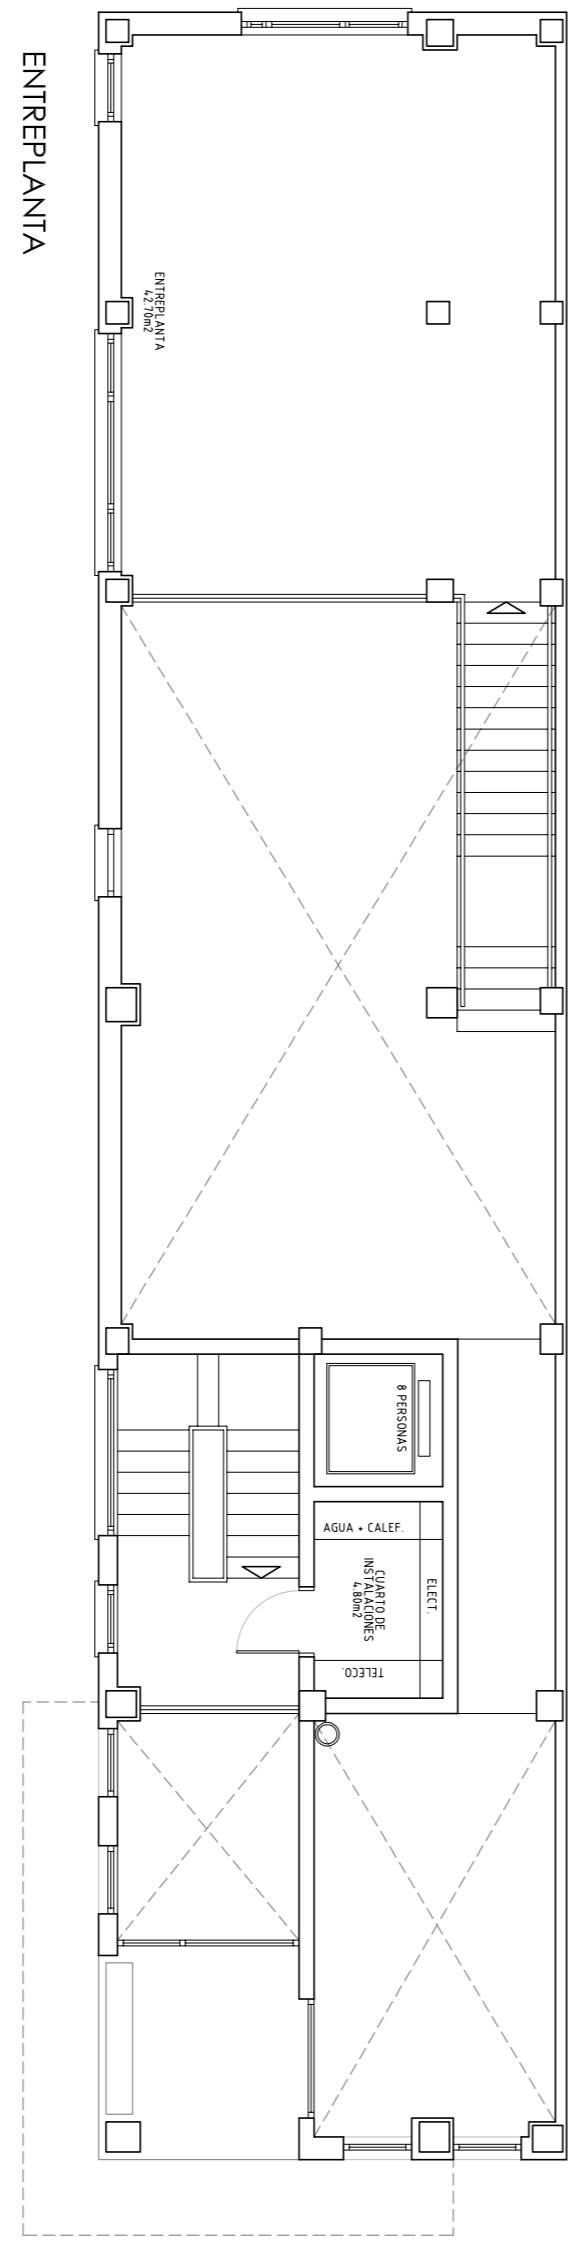

ENTRERPIANTA

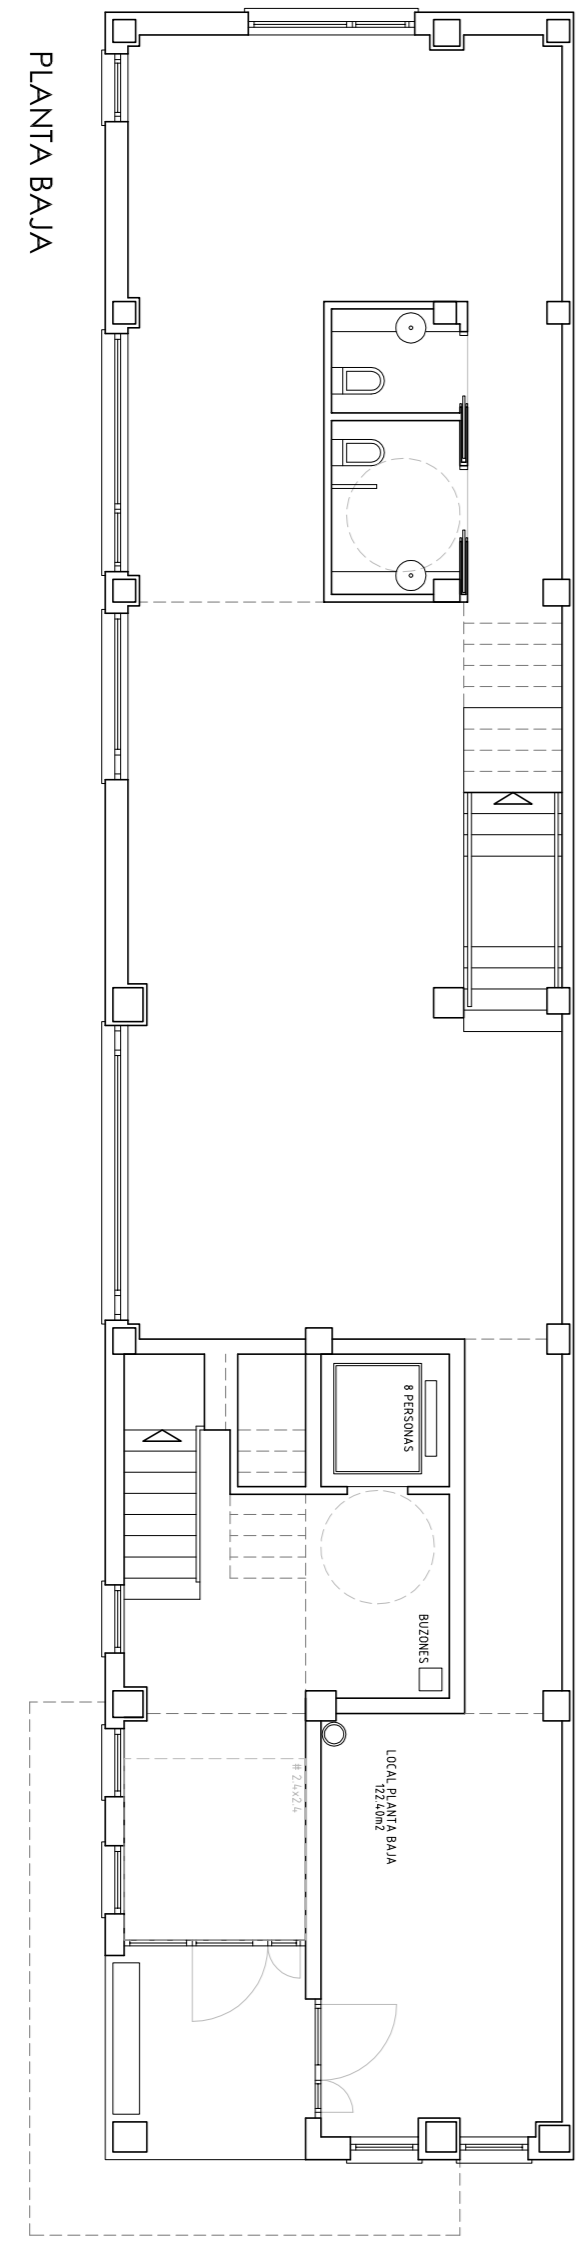

PLANTA BAJA

