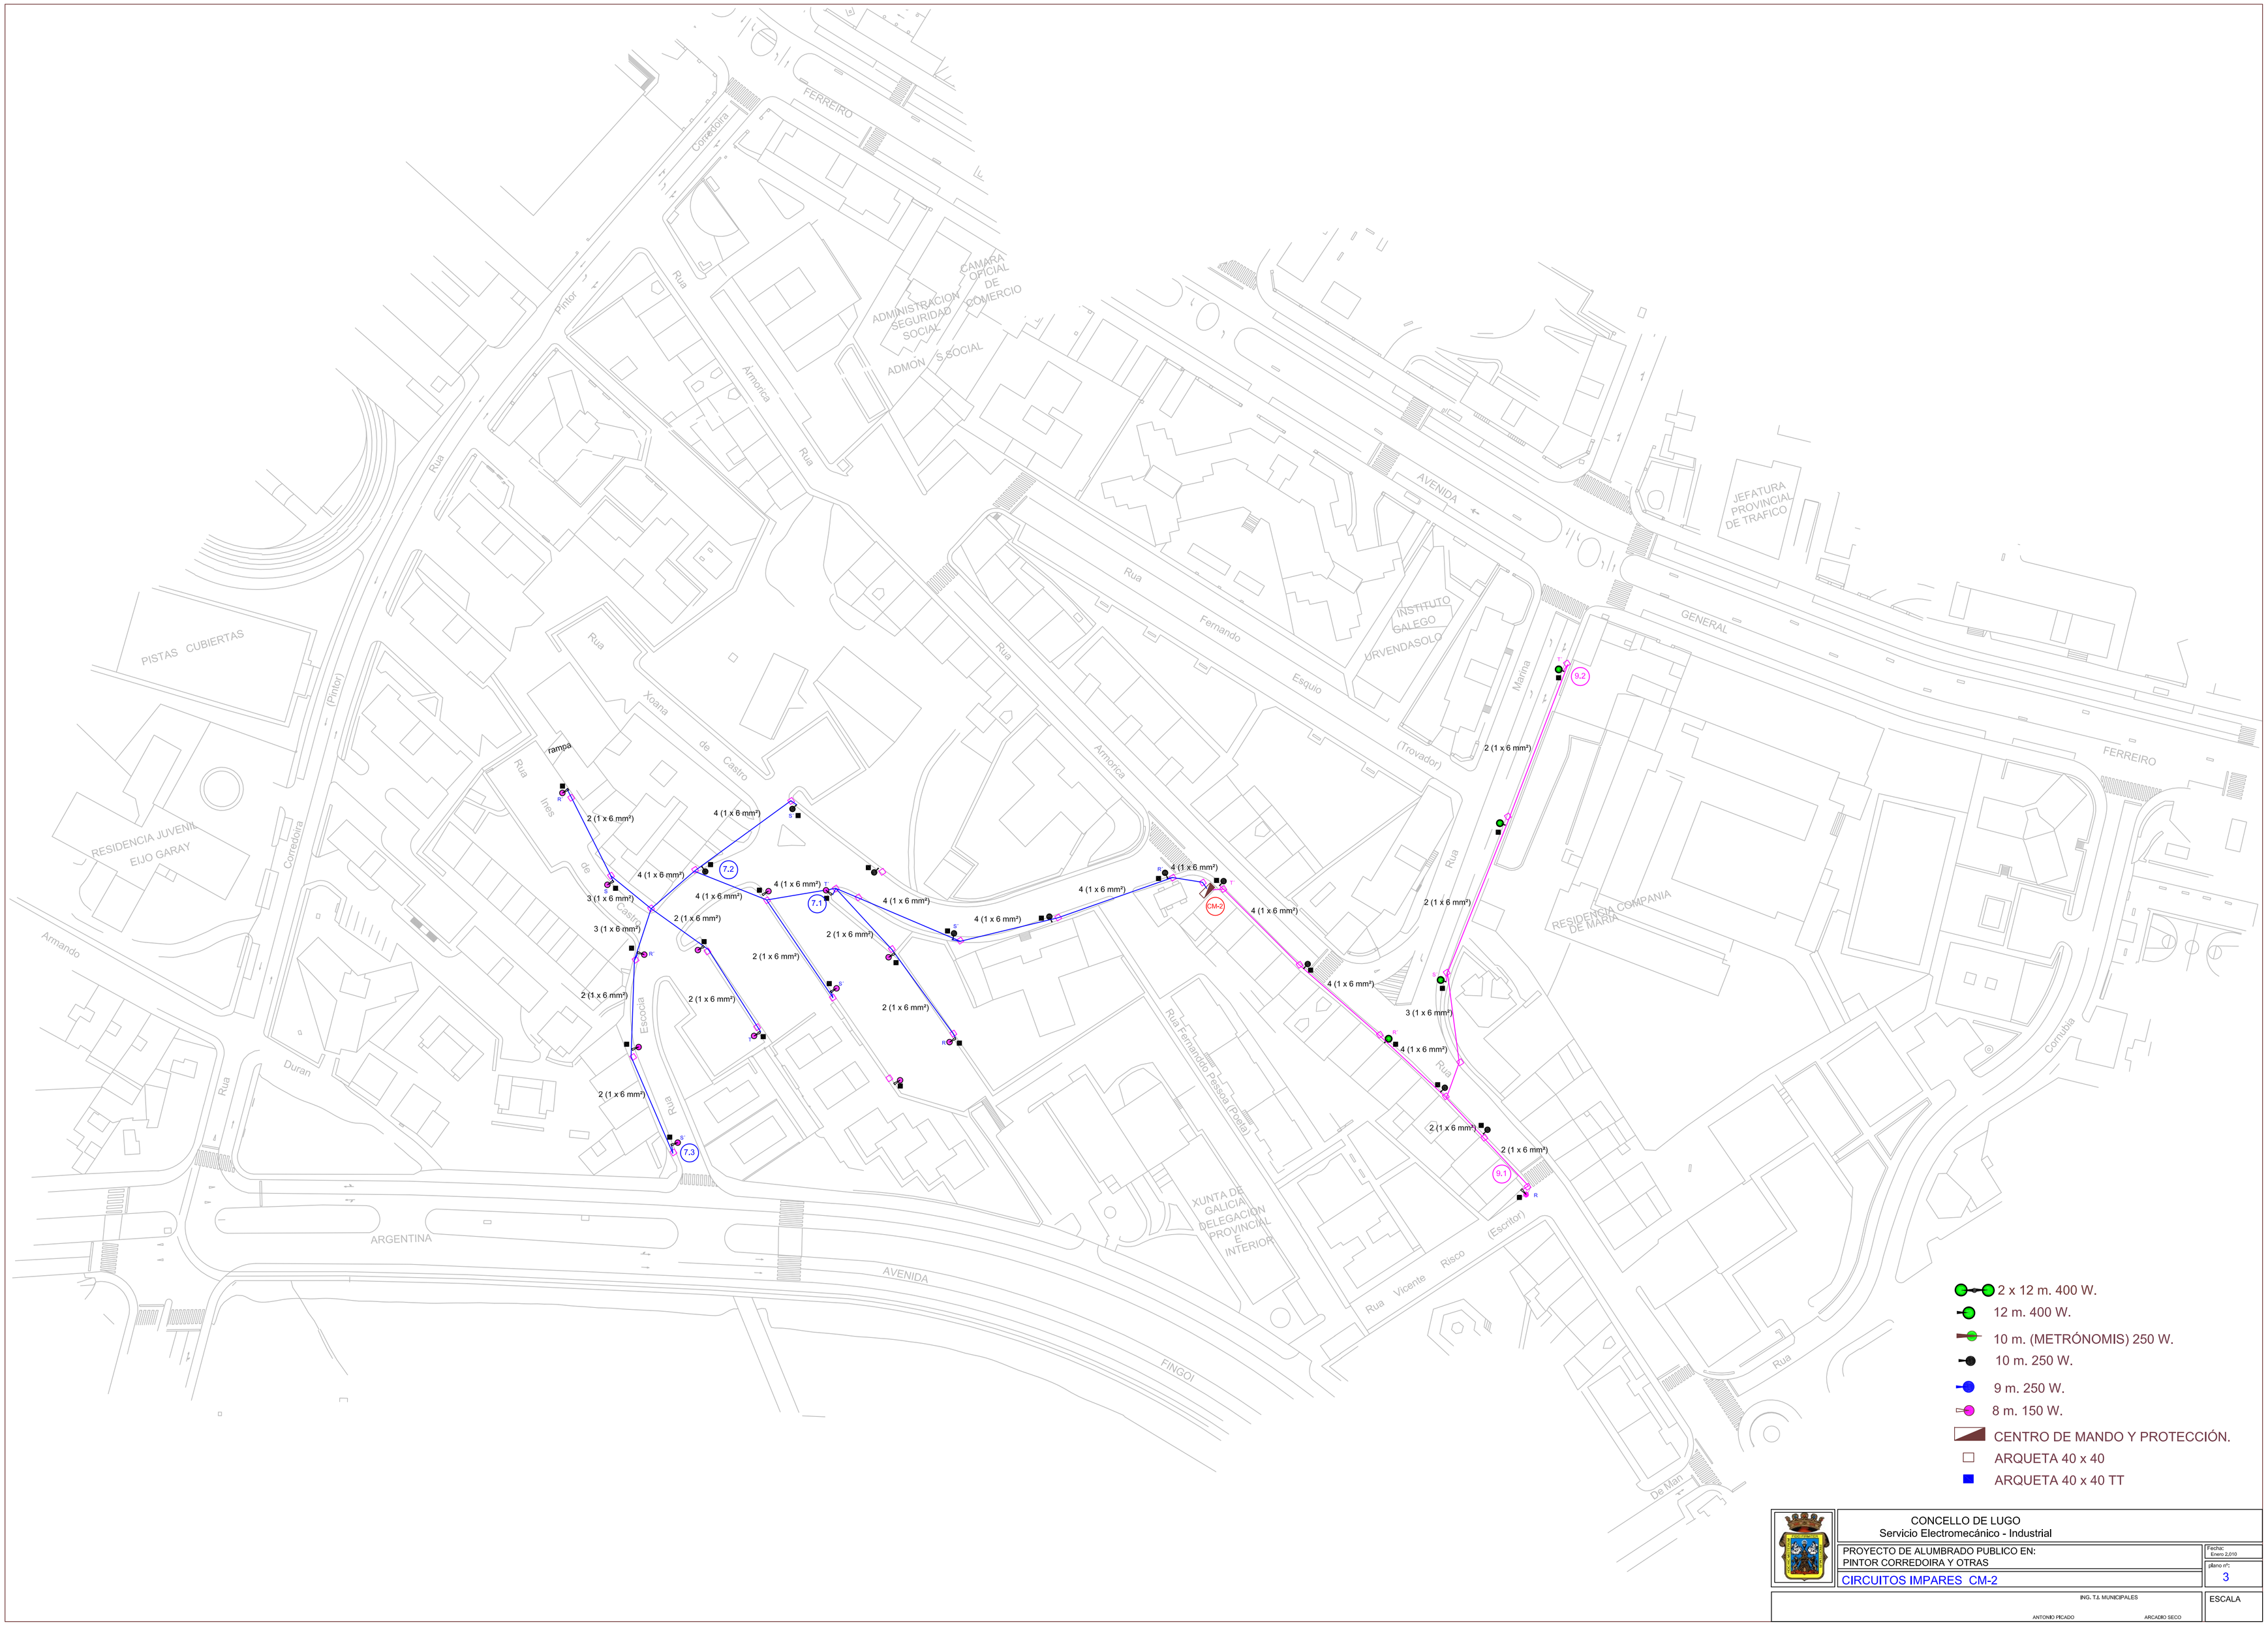

- 2 x 12 m. 400 W.
- 12 m. 400 W.
- 10 m. (METRÓNOMIS) 250 W.
- 10 m. 250 W.
- 9 m. 250 W.
- 8 m. 150 W.
- CENTRO DE MANDO Y PROTECCIÓN.
- ARQUETA 40 x 40
- ARQUETA 40 x 40 TT

CONCELLO DE LUGO
Servicio Electromecánico - Industrial

PROYECTO DE ALUMBRADO PUBLICO EN:
PINTOR CORREDOIRA Y OTRAS

CIRCUITOS IMPARES CM-2

Fecha: Enero 2,010

plano nº: 3

ESCALA

ING. T.I. MUNICIPALES
ANTONIO PICADO
ARCADIO SECO