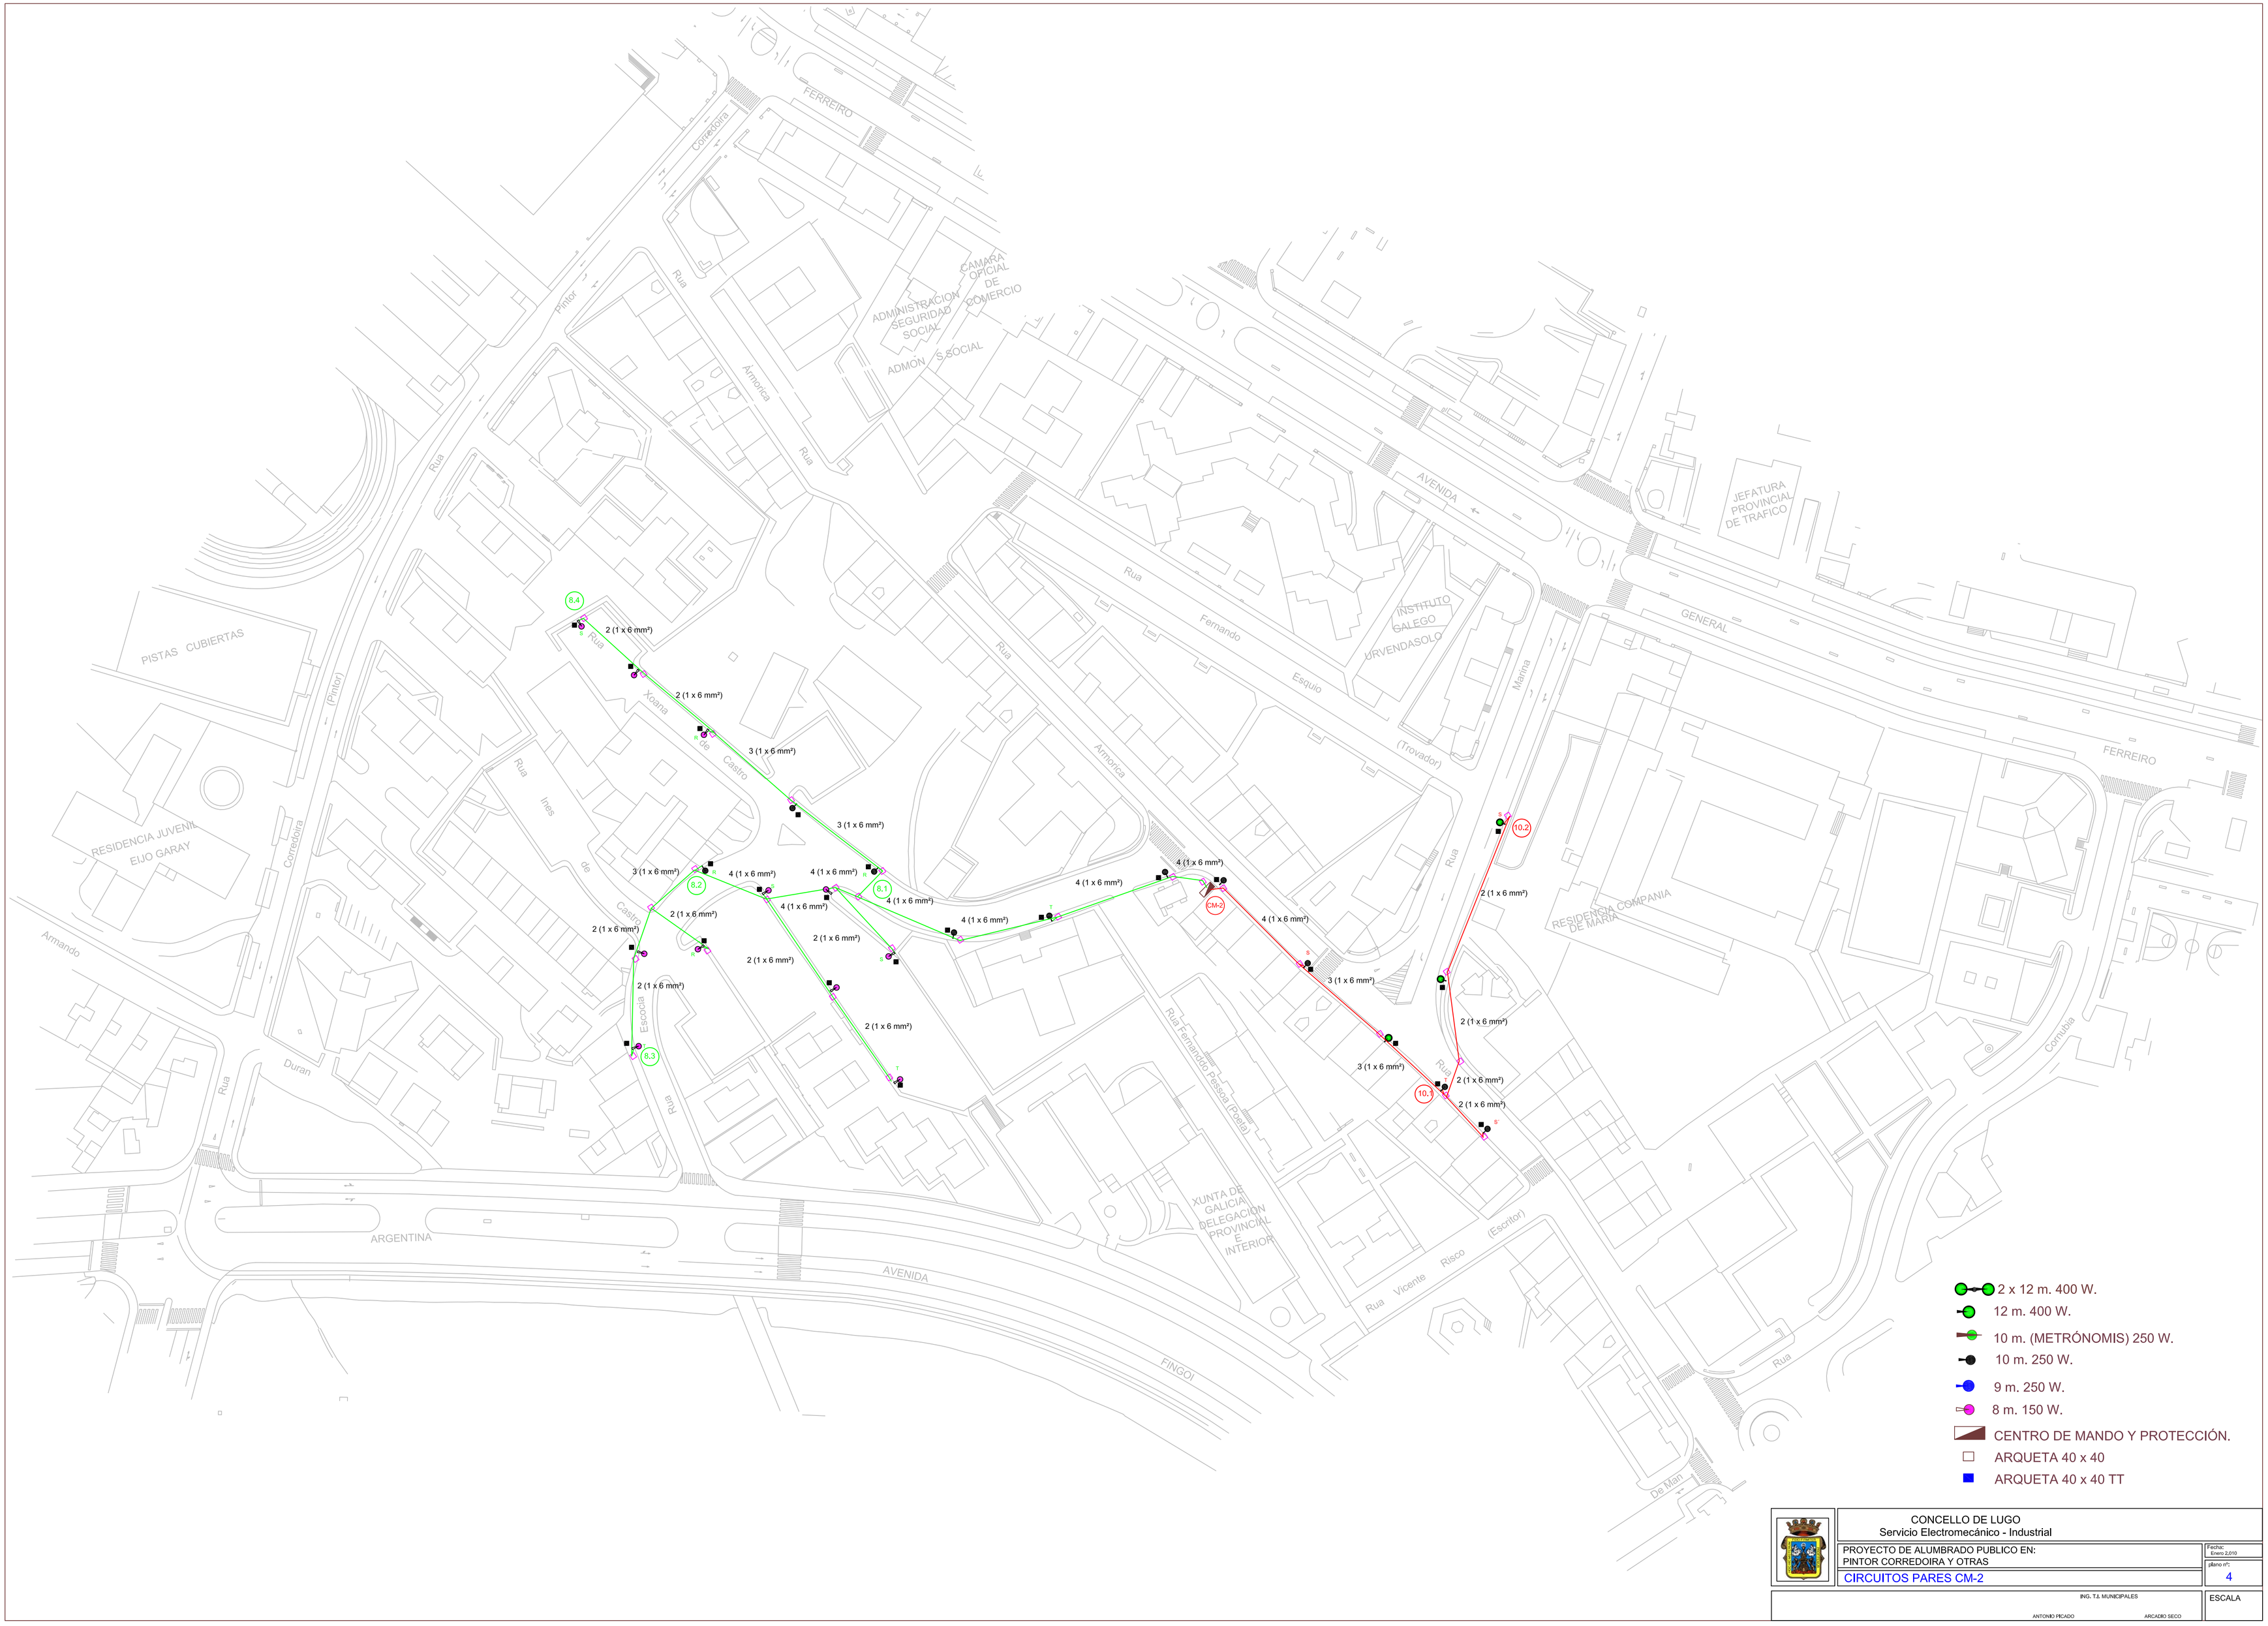

CONCELLO DE LUGO
Servicio Electromecánico - Industrial

PROYECTO DE ALUMBRADO PUBLICO EN:
PINTOR CORREDOIRA Y OTRAS

CIRCUITOS PARES CM-2

Fecha: Enero 2,010

plano nº: 4

ESCALA

ING. T.I. MUNICIPALES
ANTONIO PICADO ARCADIO SECO