



BANCO TUYO
BANCO TIPO LONGITUD 1.38M
UNIDADES BANCO 1.38
BANCOS SOBRE BASE DE HORMIGÓN

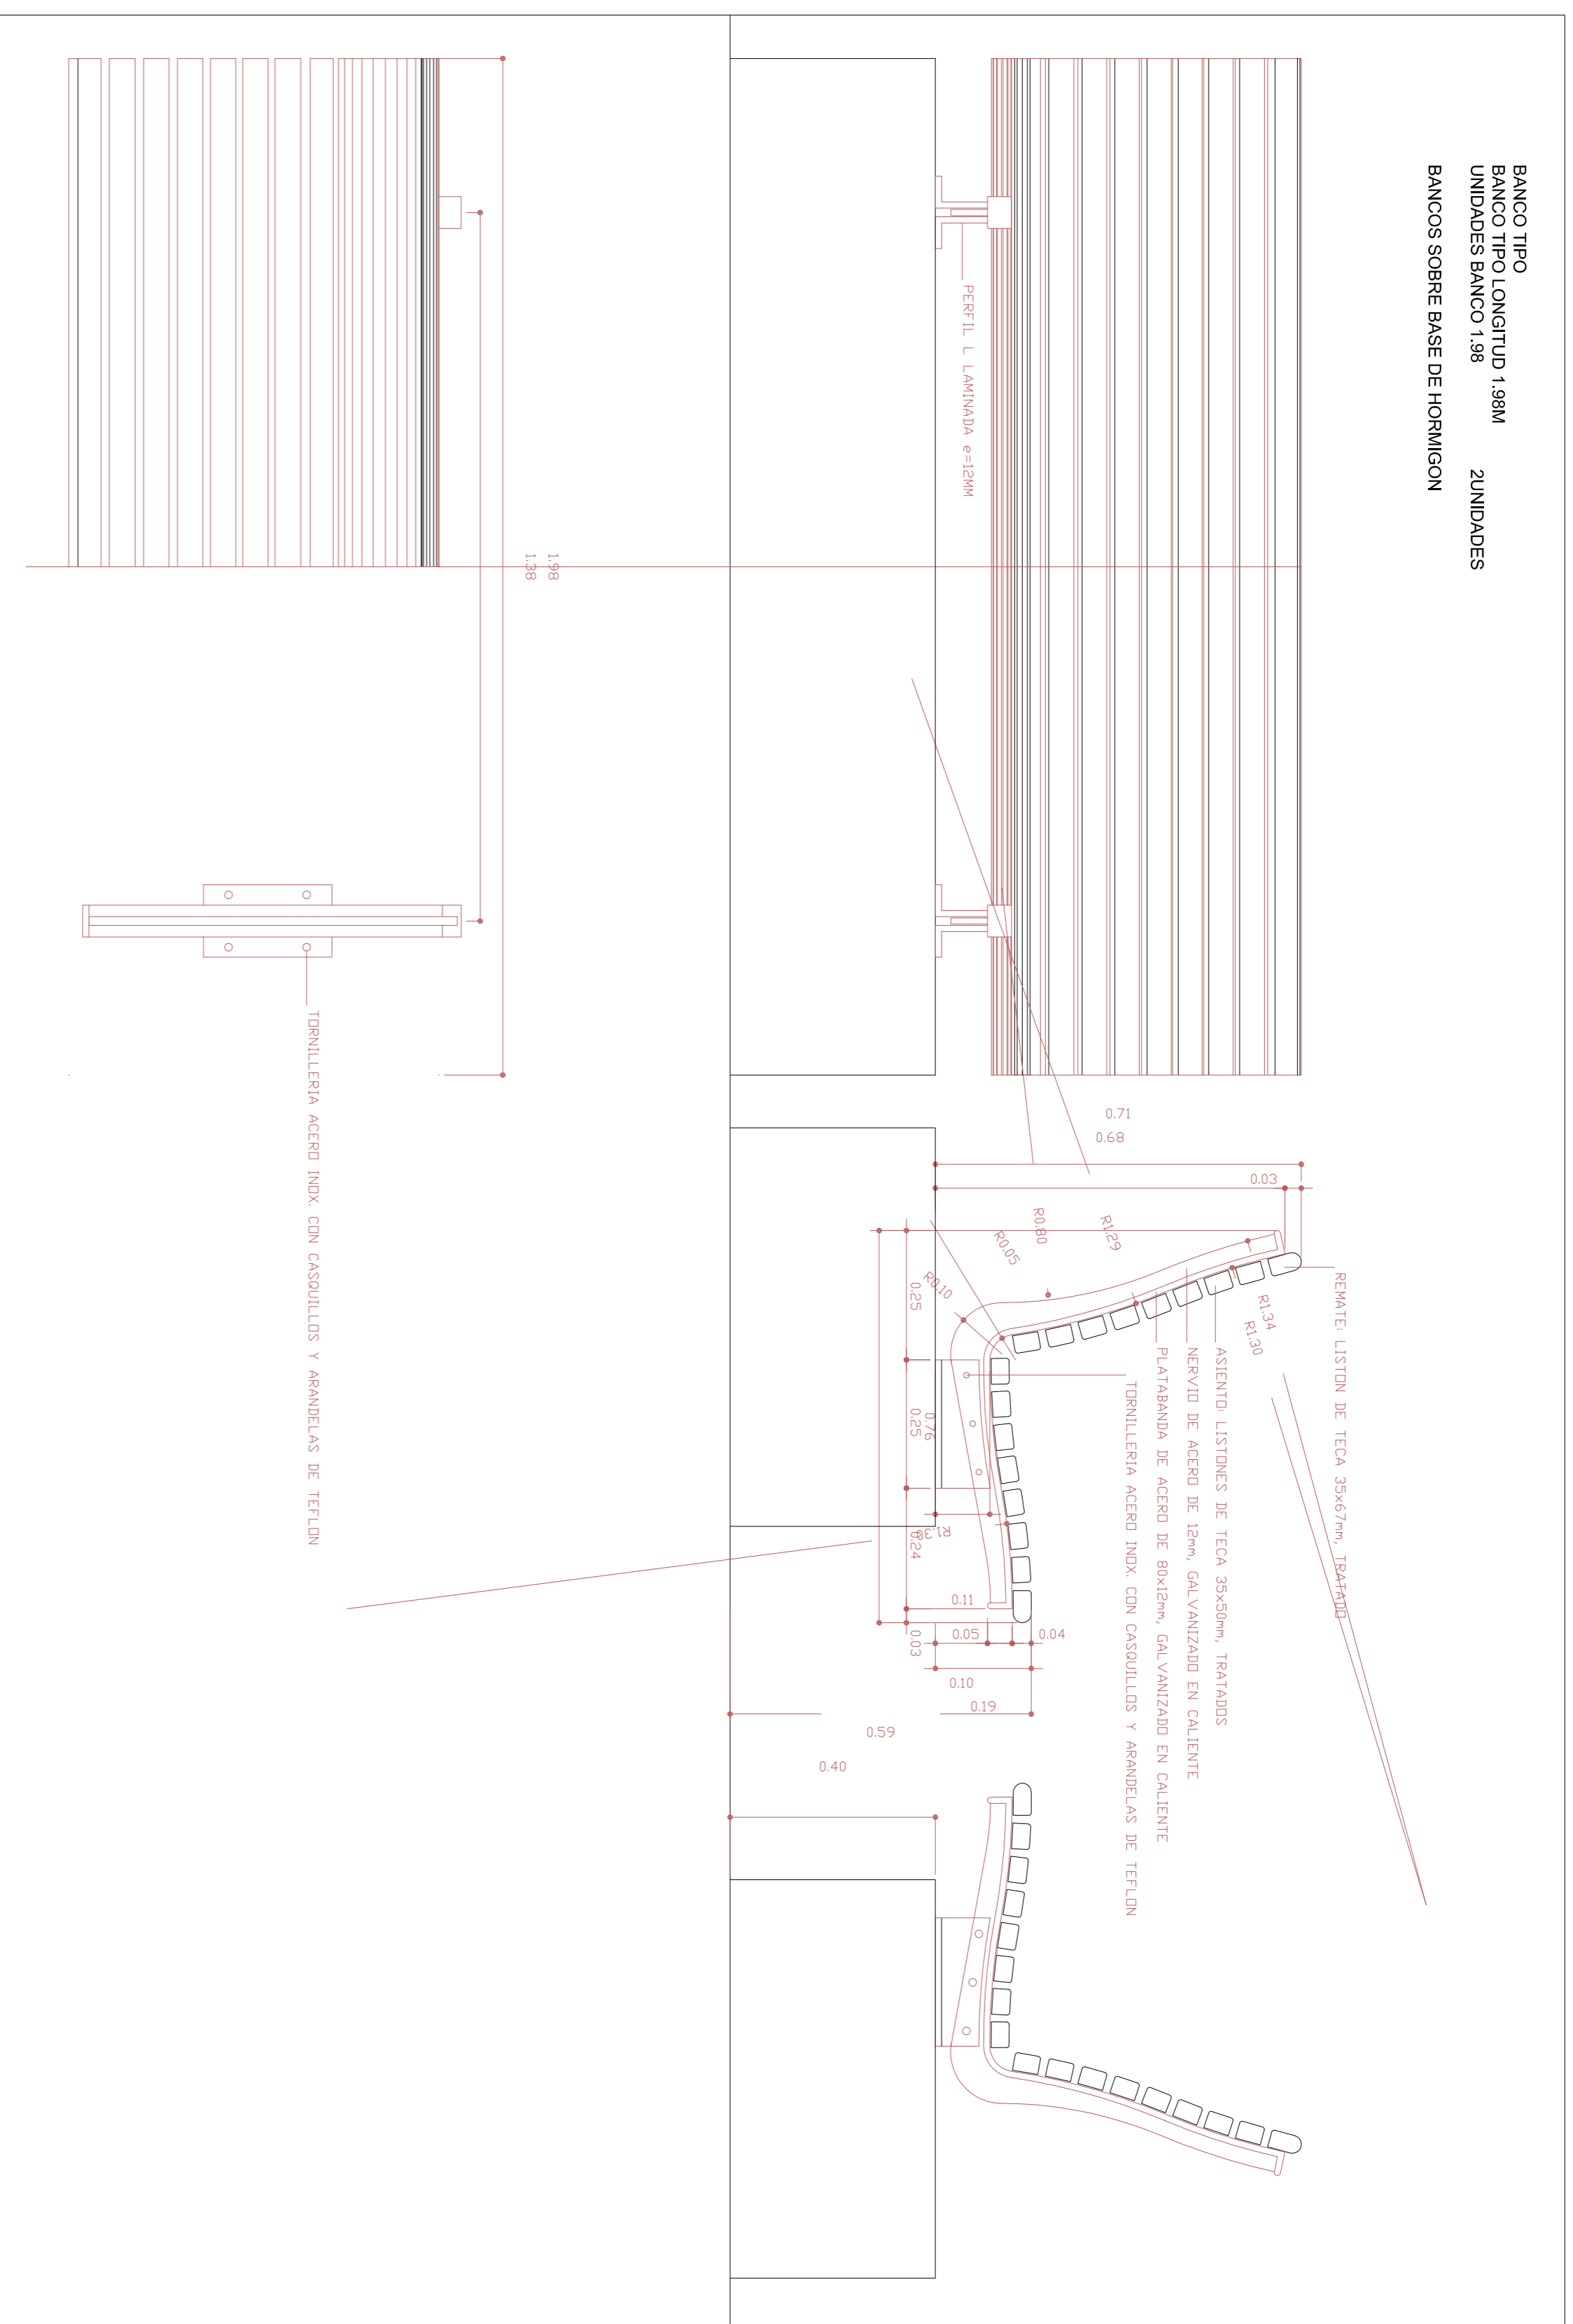

BANCO TUYO
BANCO TIPO LONGITUD 0.90M
UNIDADES DE BANCO 0.90
6 UNIDADES

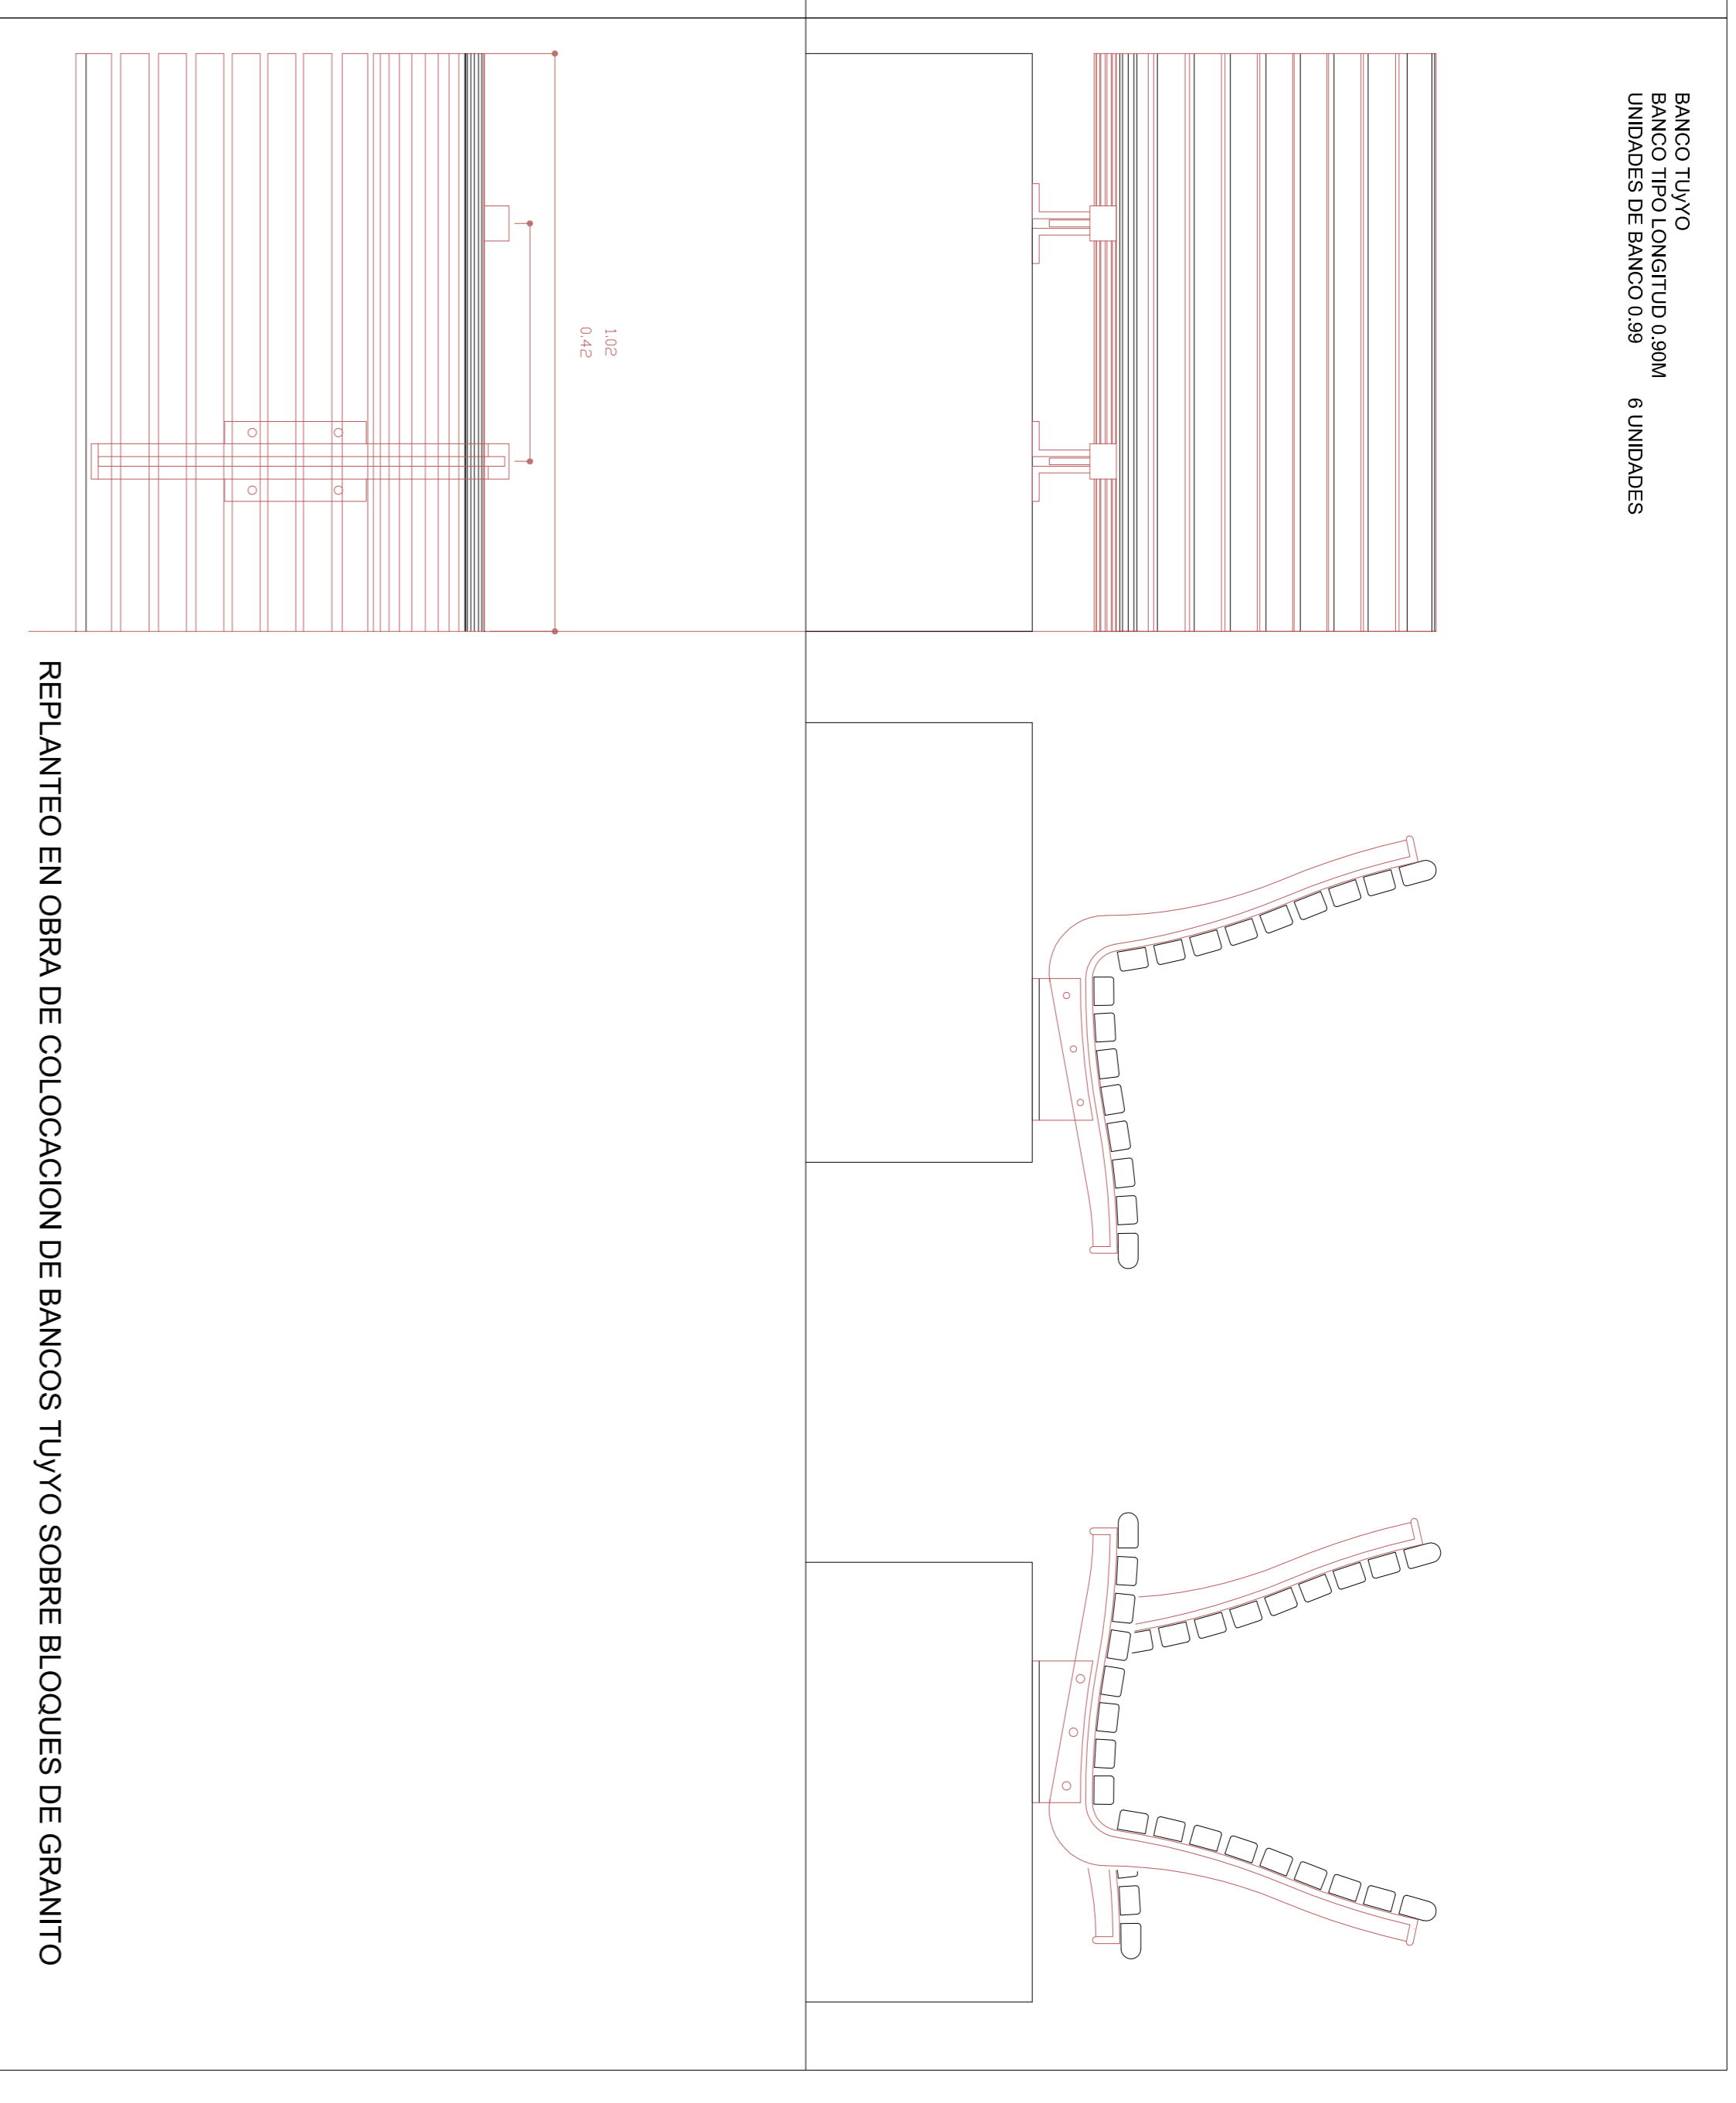

REPLANTE EN OBRA DE COLOCACION DE BANCOS TUYO SOBRE BLOQUES DE GRANITO

Esta actuación está incluida na Iniciativa URBANA (Proxecto URBAN- P.O. FEDER Galicia 2007-2013) que está a desenvolver o Concello de Lugo, que conta co 80% de cofinanciamento da Unión Europea a través do Fondo Europeo de Desenvolvemento Rexional (Declaración realizada en cumprimento do art. 8.4 do Regulamento (CE) nº 1828/2006).



Concello de Lugo



DEPUTACION DE LUGO



Fondo Europeo de Desenvolvemento Rexional
Unha maneira de facer Europa



ALBAZARANS
arquitectura
urbanismo
y diseño
Oscar Gonzalez
www.albazarans.com

PROXECTO BANCOS Y DEIFICACION DE
PAVIMENTACION Y REAFORTALIZACION DE CALLE VIA ROMANA
PLAN URBAN CONCELLO DE LUGO
CALE VIA ROMANA LUGO
LUGO

ARQUITECTURA
BANCOS