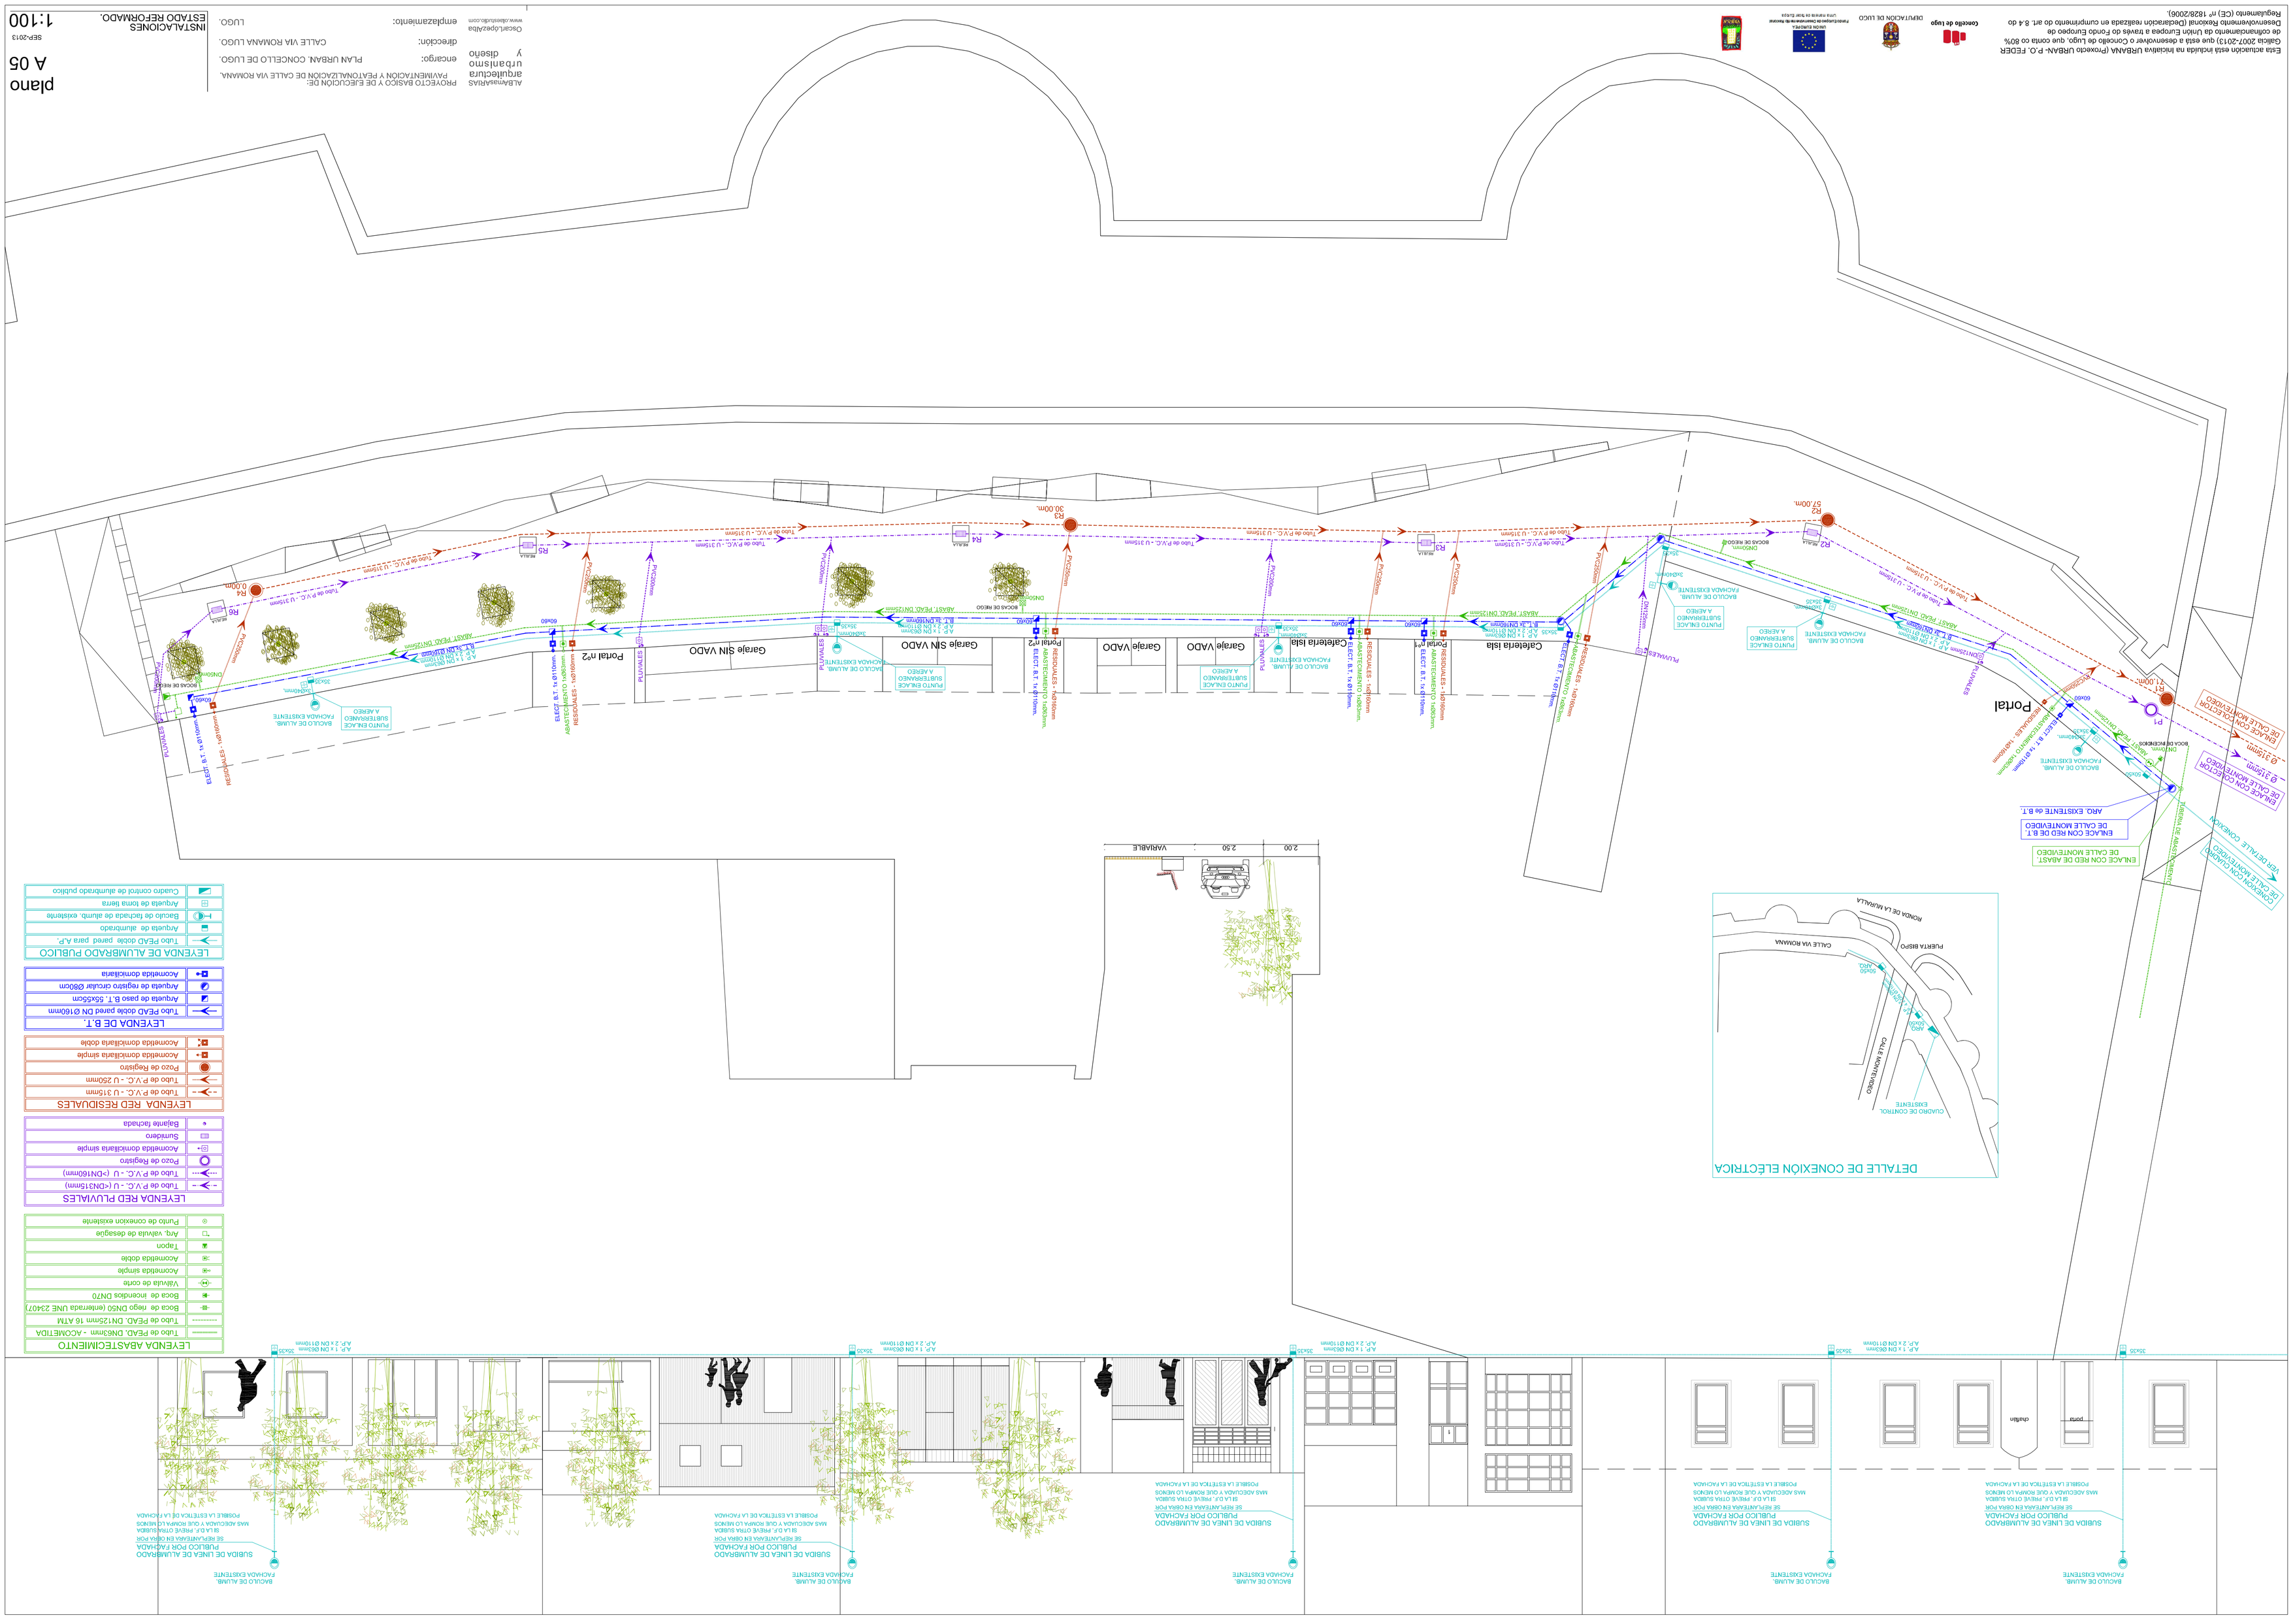

Esta actuación está incluída na Iniciativa URBANA (Proxecto URBAN- P.O. FEDER Galicia 2007-2013) que está a desenvolver o Concello de Lugo, que conta co 80% de cofinanciamento da Unión Europea a través do Fondo Europeo de Desenvolvimento Rexional (Declaración realizada en cumprimento do art. 8.4 do Regulamento (CE) nº 1828/2006).

Concello de Lugo

DEPUTACIÓN DE LUGO

Unión Europea
Fondo Europeo de Desenvolvimento Rexional
Unha maneira de facer Europa

ALBAnuestraAREA arquitectura urbanismo y diseño

PROYECTO BASICO Y DE EJECUCIÓN DE: PAVIMENTACIÓN Y PETONALIZACIÓN DE CALLE VIA ROMANA.

encargo: PLAN URBAN. CONCELLO DE LUGO.

dirección: CALLE VIA ROMANA LUGO.

emplazamiento: LUGO.

Oscar López Alba
www.albaestudio.com

INSTALACIONES
ESTADO REFORMADO.

1:100

SEP-2013

plano
A 05