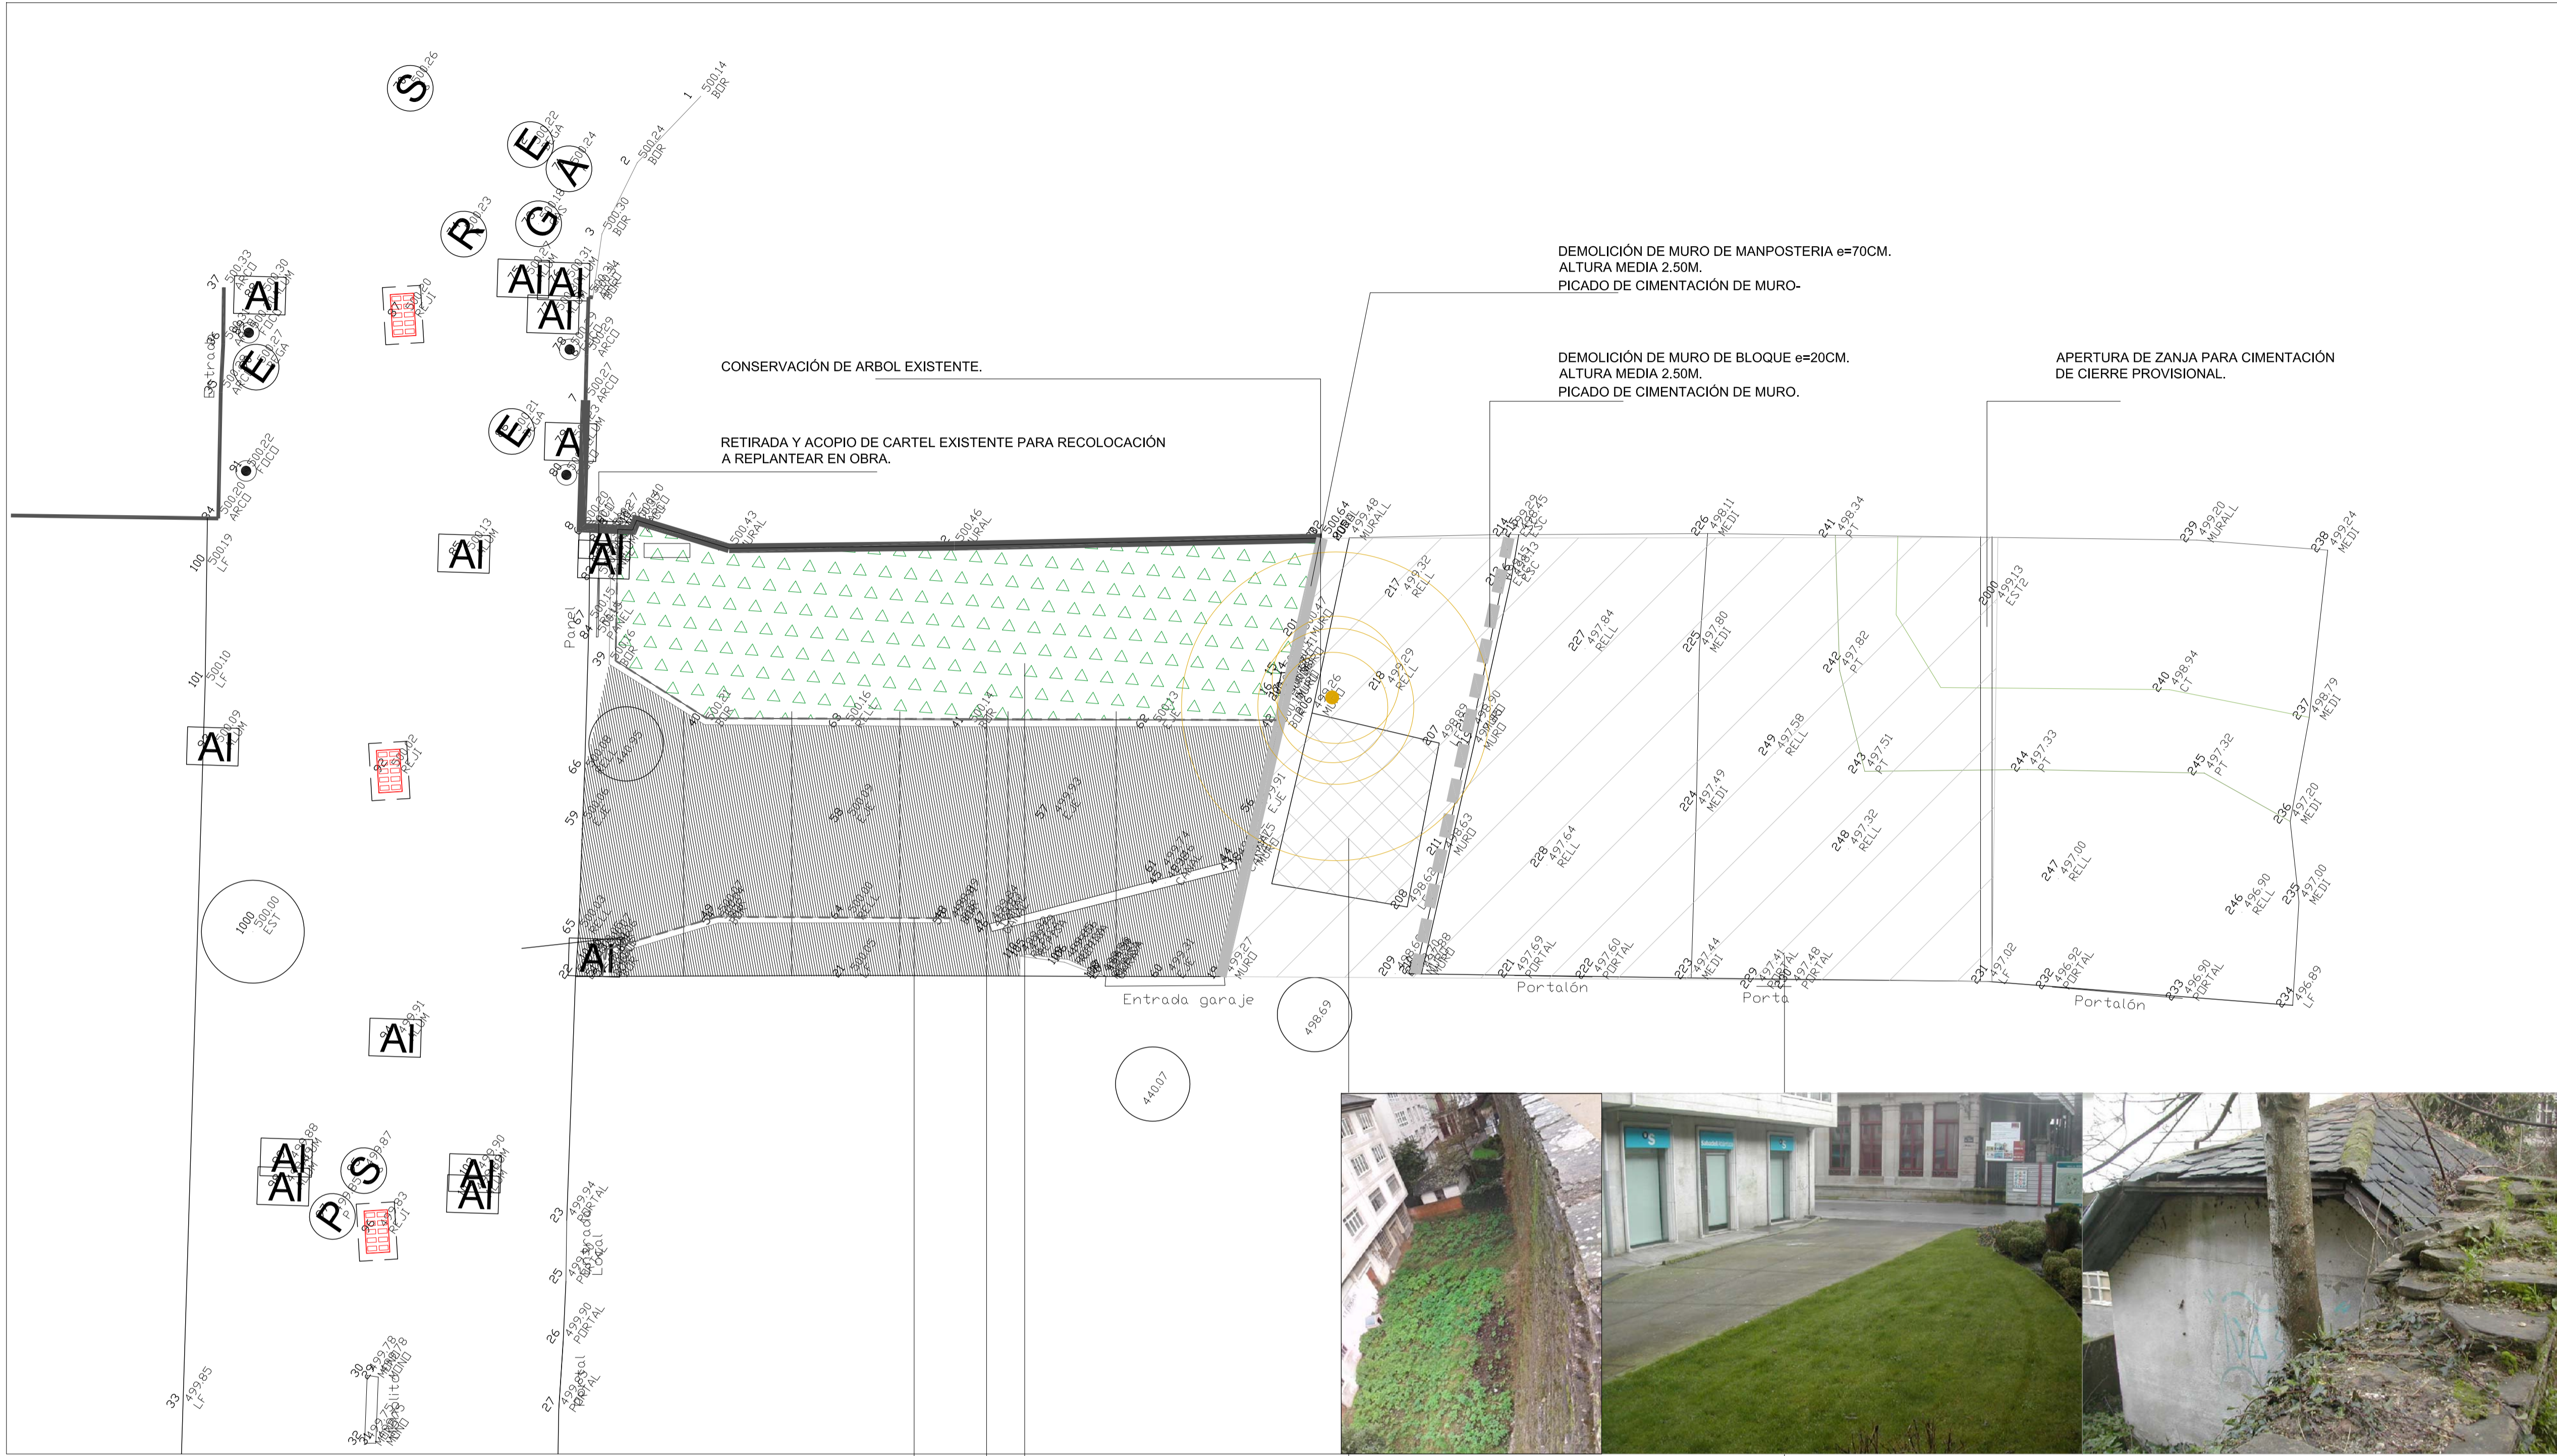
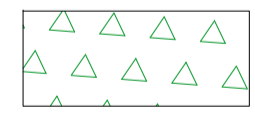

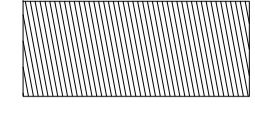
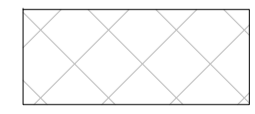





norte



TRABAJOS PREVIOS

-  PICADO Y RETIRADA DE BORDILLO EXISTENTE
-  EXCAVACIÓN DE PARTERRE CON CESPED Y PREPARACIÓN HASTA COTA DE SUBBASE DE NUEVO PAVIMENTO.
-  PICADO DE SOLERA DE HORMIÓN e=20cm EXCAVACIÓN Y PREPARACIÓN HASTA COTA DE SUBBASE DE NUEVO PAVIMENTO.
-  DEMOLICIÓN COMPLETA DE ALPENDRE EXISTENTE. PICADO DE SOLERA INTERIOR. DEMOLICIÓN DE ESTRUCTURA DE CUBIERTA Y PIZARRA. ALTURA DE ALPENDRE 2.50 M.
-  EXCAVACIÓN Y PREPARACIÓN DE TERRENO NATURAL HASTA SUBBASE DE NUEVO PAVIMENTO.

