


PLANO DE COTAS

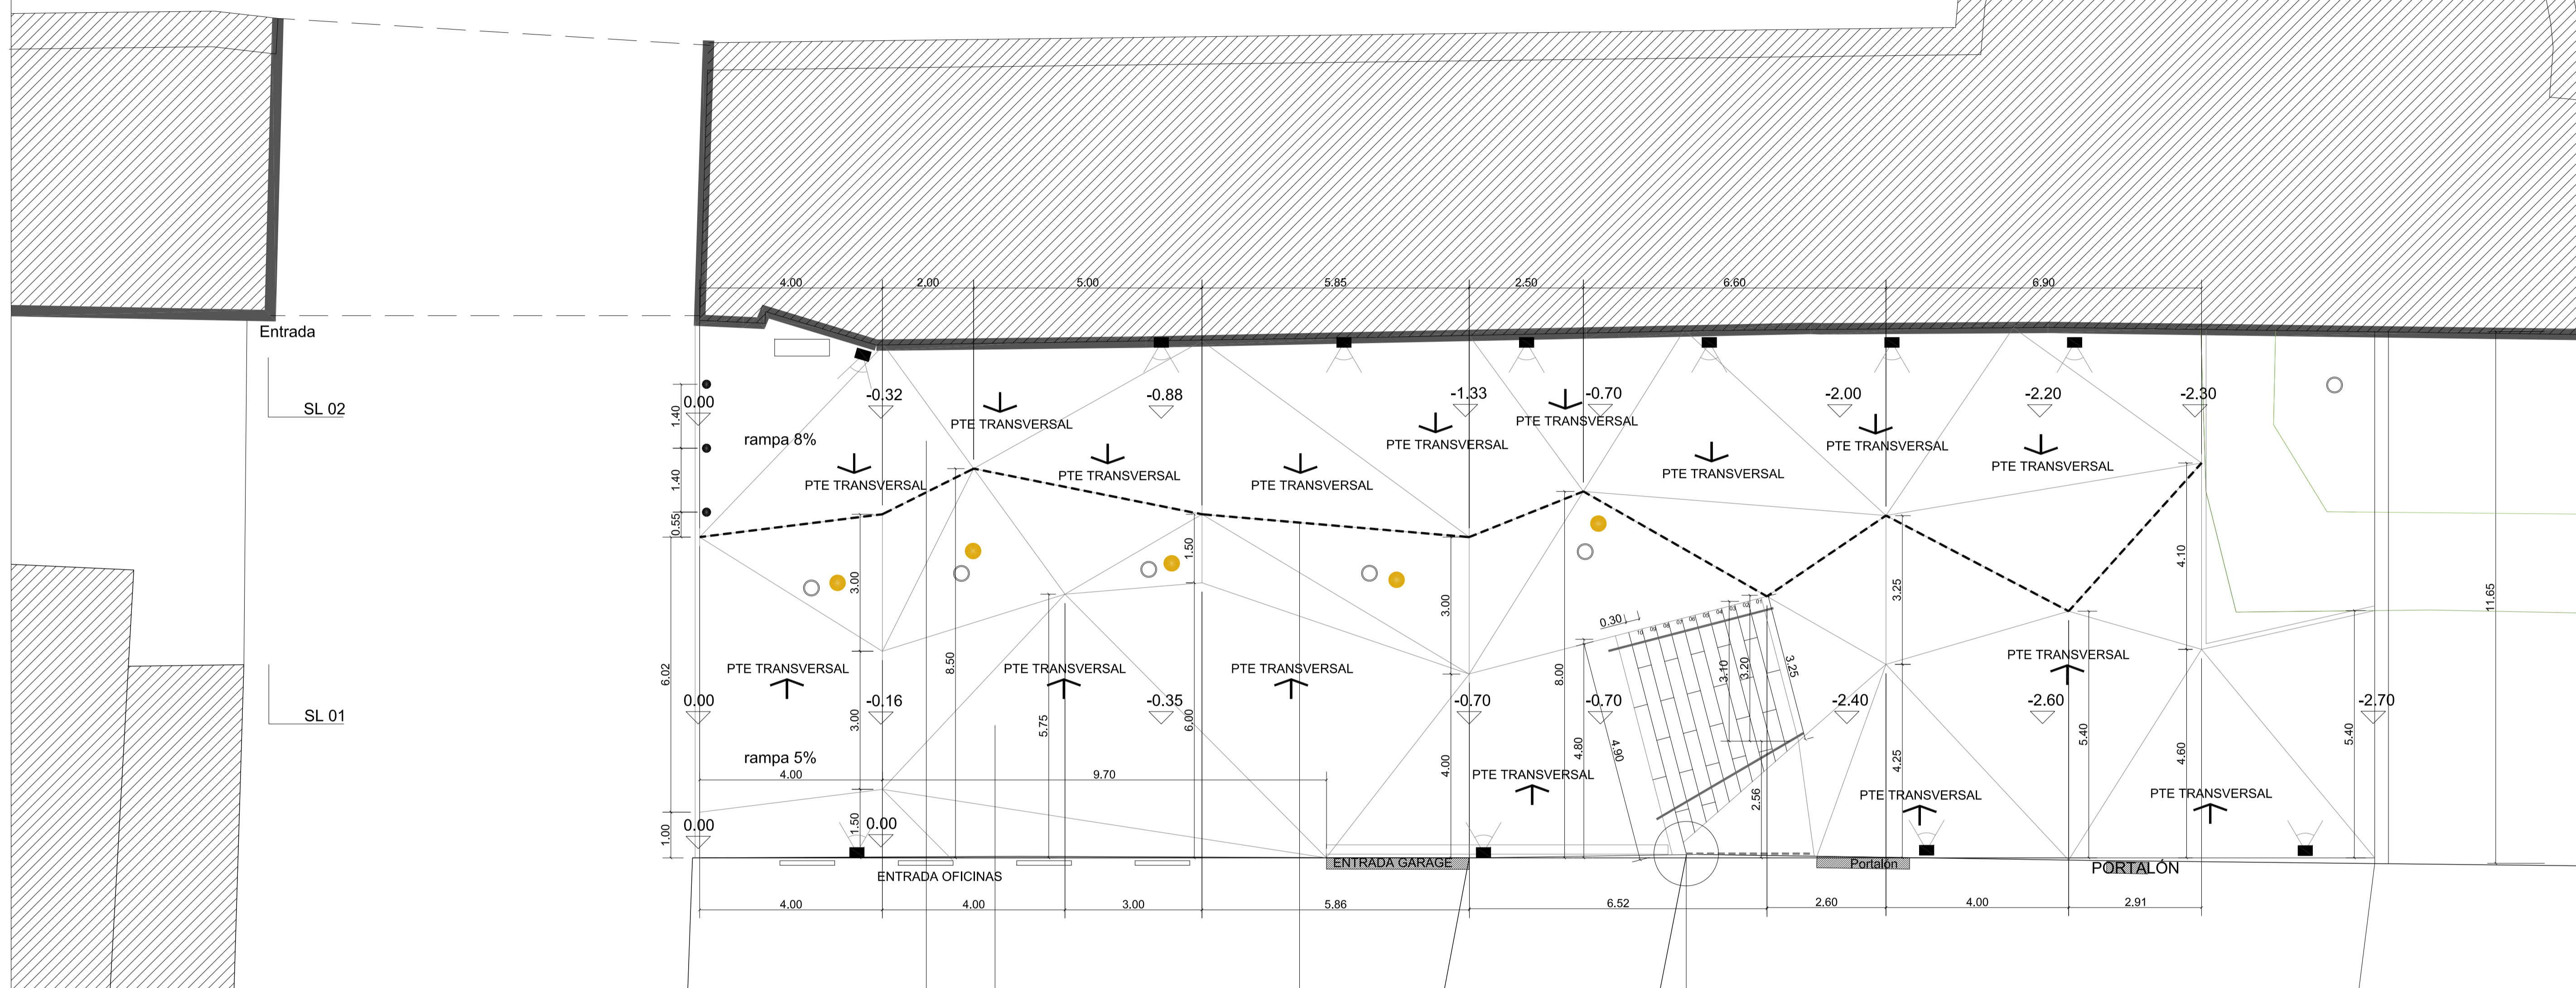

PENDIENTES TRANSVERSALES HACIA PARTERRE CENTRAL (ZANJA FILTRANTE)

JUNTA ABIERTA DE 5cm HACIA ZANJA DRENANTE. PROFUNDIDAD DE ZANJA 70cm

REPLANTEO DE ESCALERA A PARTIR DE MURO MEDIANERO DEJANDO LIBRES LAS ENTRADAS AL EDIFICIO FUTURO