






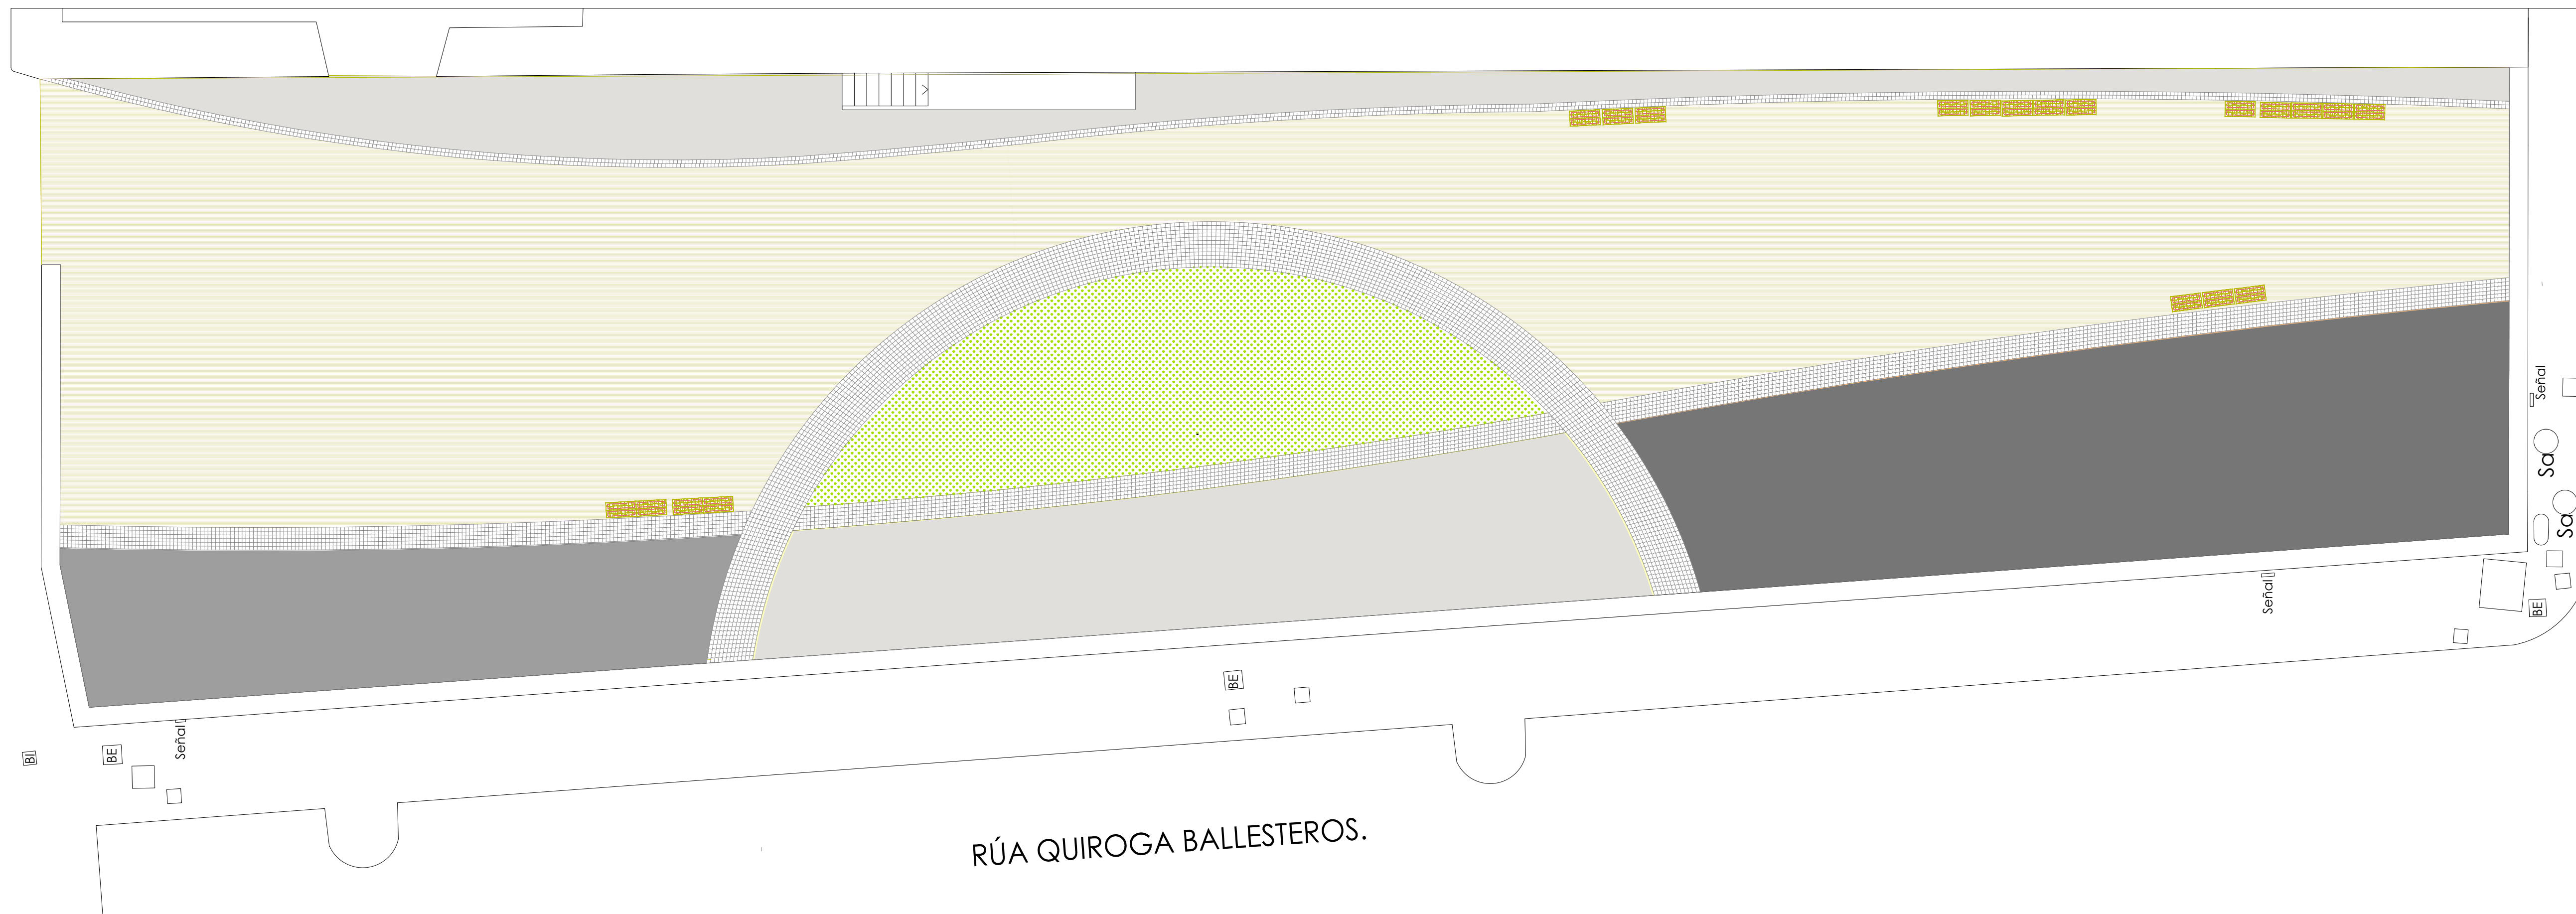

EDIFICIO CUARTEL DE SAN FERNANDO



PAVIMENTOS

-  FORMACION DE CESPED
-  GRAVA COLOR GRIS CLARO
-  GRAVA COLOR GRIS OSCURO
-  GRAVA COLOR GRIS MEDIO
-  ADOQUIN DE GRANITO
-  JABRE

RÚA AMOR MEILÁN.



PROYECTO BÁSICO Y DE EJECUCIÓN DE OBRAS DE DEMOLICIÓN DE ANEXO Y ACONDICIONAMIENTO DE PARCELA EN EL CUARTEL DE SAN FERNANDO

PLANO DE PLANTA
ACONDICIONAMIENTO PARCELA

E:1/100

MAYO 2017

SITUACIÓN: SAN FERNANDO S/N - LUGO
PROMOTOR: EXCMO. CONCELLO DE LUGO
APAREJADOR: SAMUEL GONZÁLEZ ÁLVAREZ
ARQUITECTA: SUSANA PEREIRO SOUTO



A1